


16 - BALÃO da RUA 11 com AVENIDA 06


01. PLANTA DE SITUAÇÃO
ESC: 1/1000

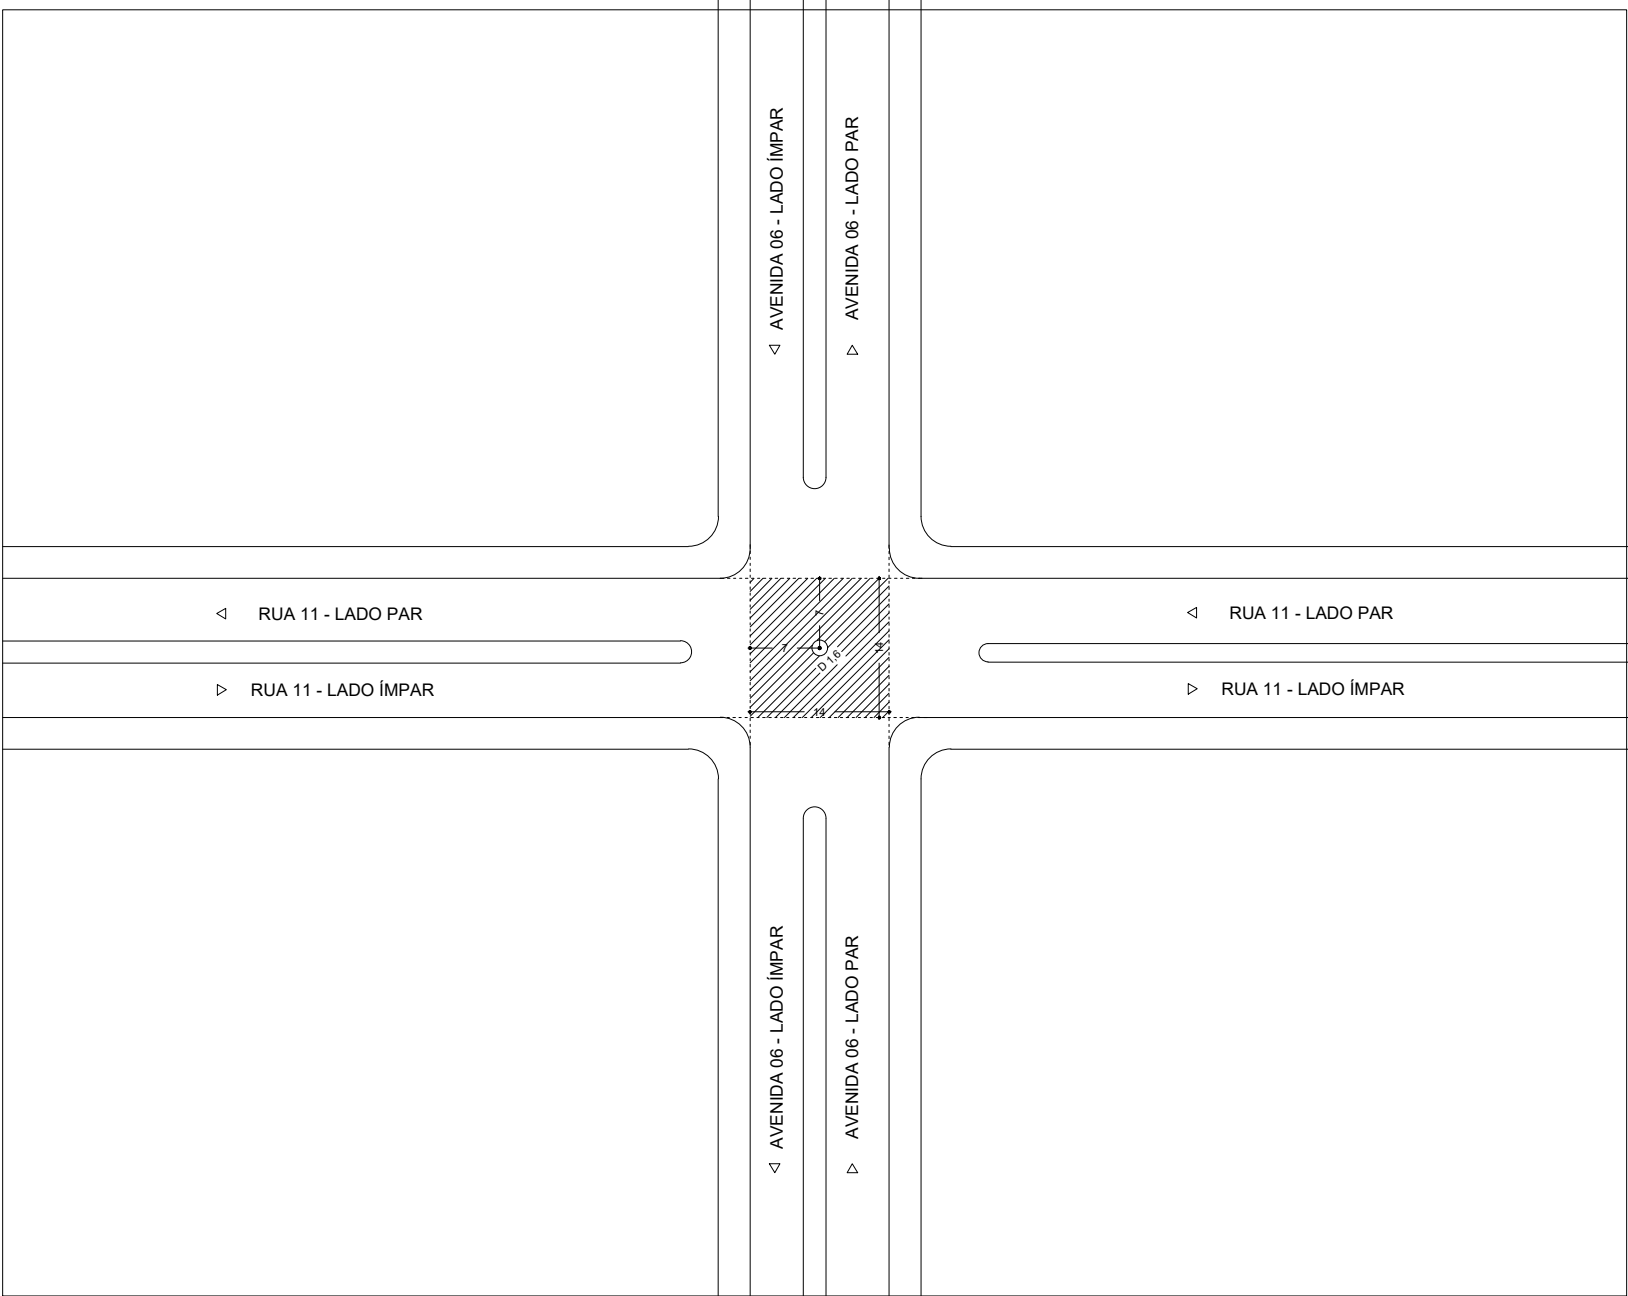


À RECAPEAR

NOVA PLACA DE IDENTIFICAÇÃO DE LOGRADOURO


02. CORTE TRANSVERSAL A-A DAS RUAS
ESC: 1/100

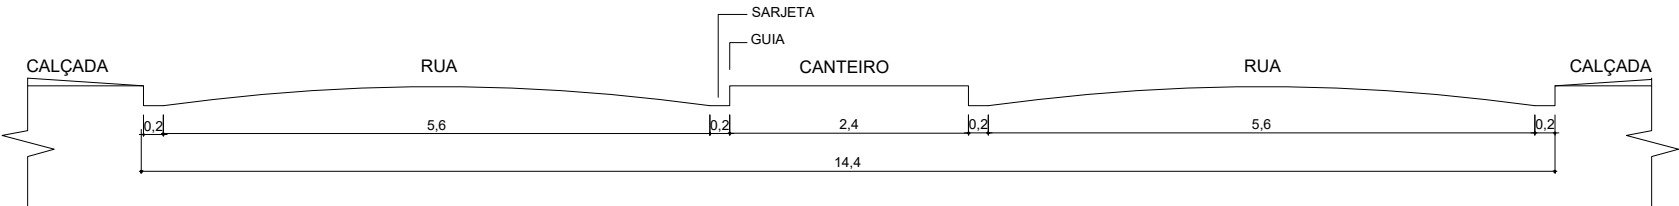

03. DETALHE DO RAIOS DE CURVATURA
ESC: 1/10

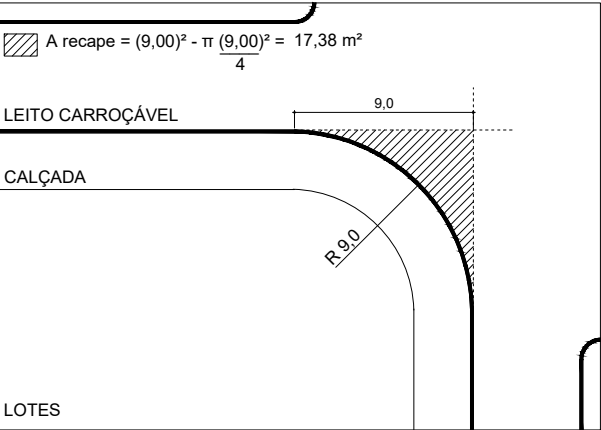

04. DETALHE DA EXTREMIDADE DO CANTEIRO
ESC: 1/50

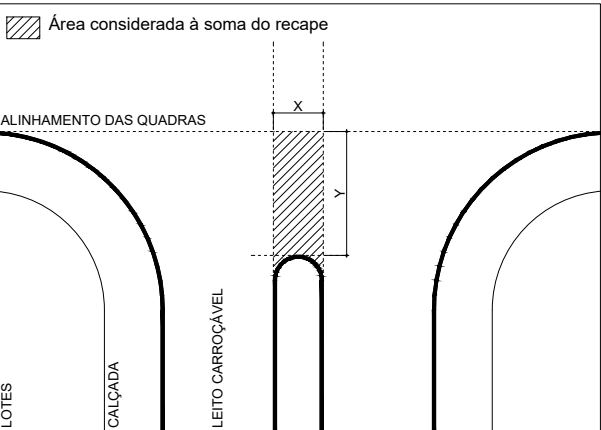

ÁREA TOTAL À RECAPEAR: 193,99 m²

PREFEITURA MUNICIPAL DE ORLÂNDIA
ESTADO DE SÃO PAULO

PROJETO BÁSICO DE RECAPEAMENTO ASFÁLTICO

ENDEREÇO:
BALÃO DA RUA 11 COM AVENIDA 06

VIAS:

RESPONSÁVEL TÉCNICO:

ALESSANDRO CHIQUINI
CREA/SP: 5070132321
ART: 28027230210814026