



12 - BALÃO da RUA 02 com AVENIDA 05

01. PLANTA DE SITUAÇÃO
ESC: 1/1000

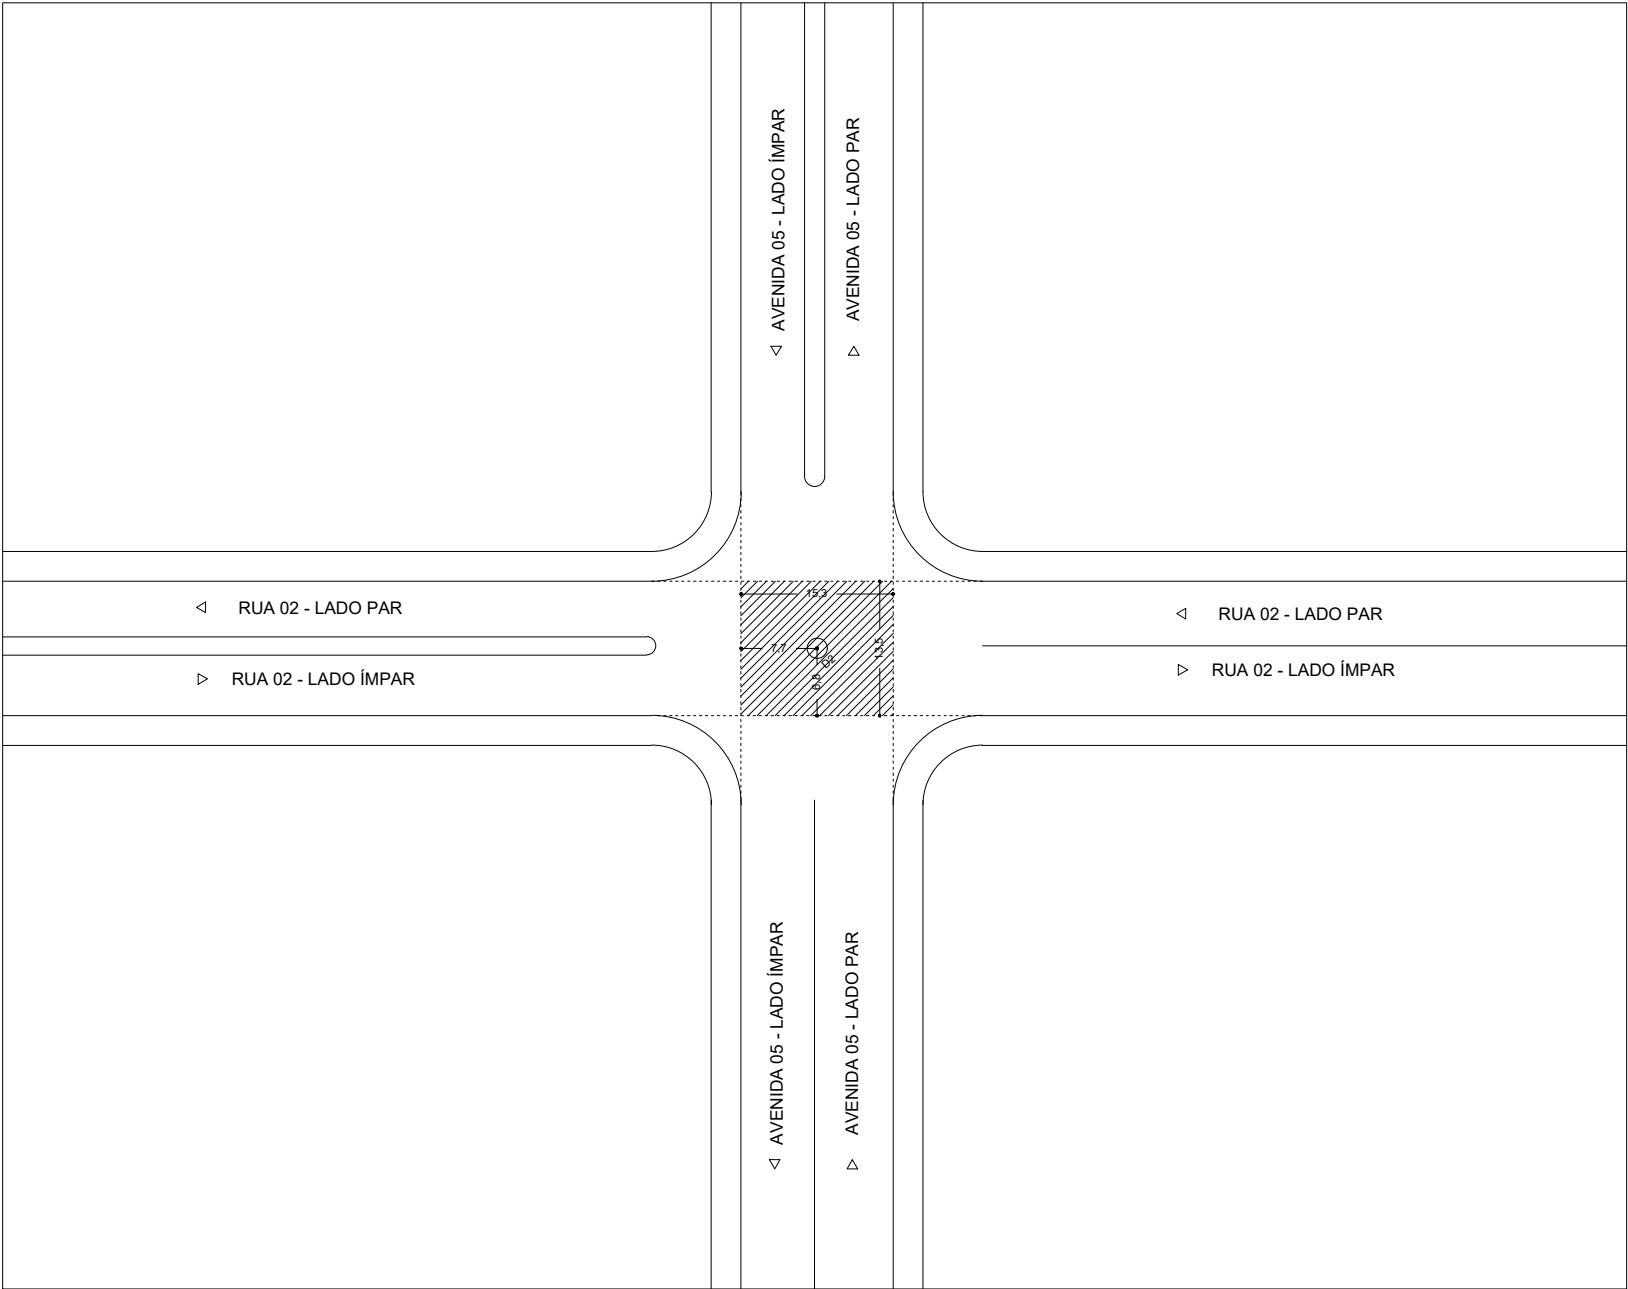


À RECAPEAR NOVA PLACA DE IDENTIFICAÇÃO DE LOGRADOURO


02. CORTE TRANSVERSAL A-A DAS RUAS
ESC: 1/100

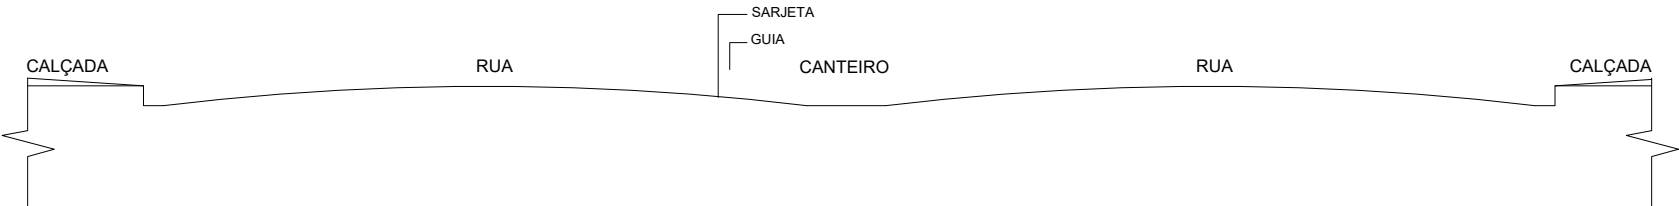

03. DETALHE DO RAIOS DE CURVATURA
ESC: 1/10

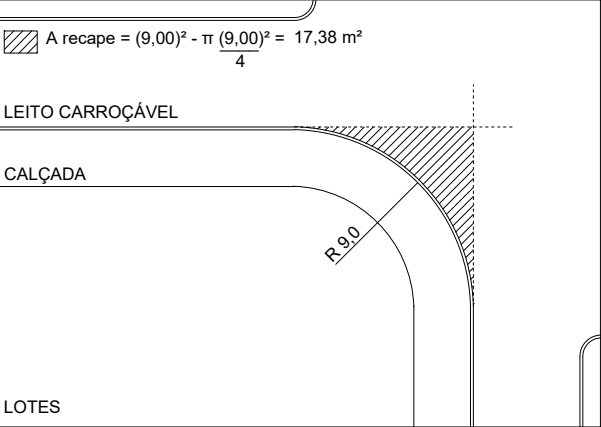

04. DETALHE DA EXTREMIDADE DO CANTEIRO
ESC: 1/50

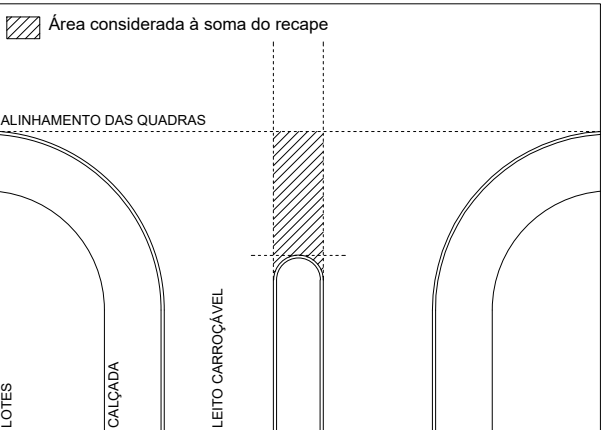

ÁREA TOTAL À RECAPEAR: 206,55 m²

PREFEITURA MUNICIPAL DE ORLÂNDIA	
ESTADO DE SÃO PAULO	
PROJETO BÁSICO DE RECAPEAMENTO ASFÁLTICO	
ENDEREÇO: BALÃO DA RUA 02 COM AVENIDA 05	VIAS:
RESPONSÁVEL TÉCNICO: ALESSANDRO CHIQUNI CREA/SP: 5070132321 ART: 28027230210814026	