



23 - BALÃO da RUA 01 com AVENIDA 18

01. PLANTA DE SITUAÇÃO  
ESC: 1/1000

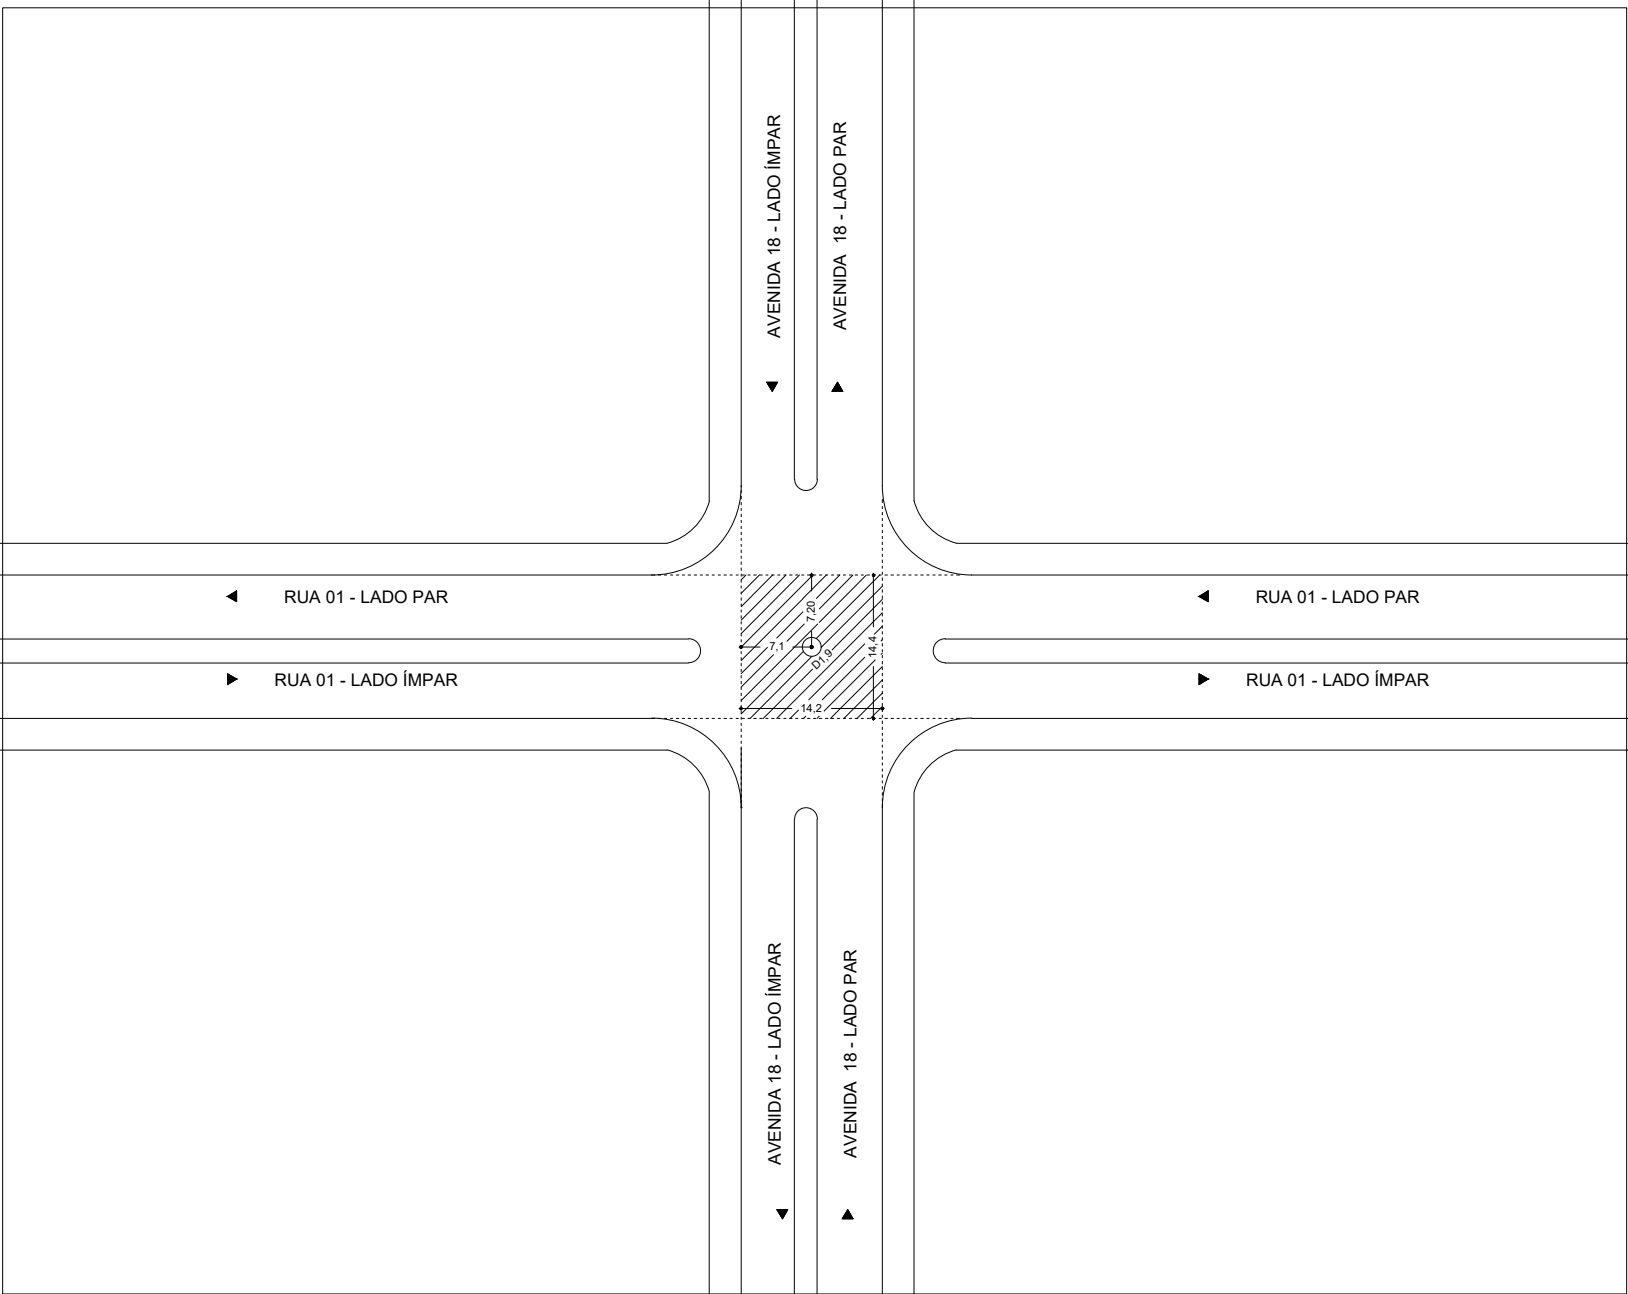


▨ À RECAPEAR ● NOVA PLACA DE IDENTIFICAÇÃO DE LOGRADOURO


02. CORTE TRANSVERSAL A-A DAS RUAS  
ESC: 1/100

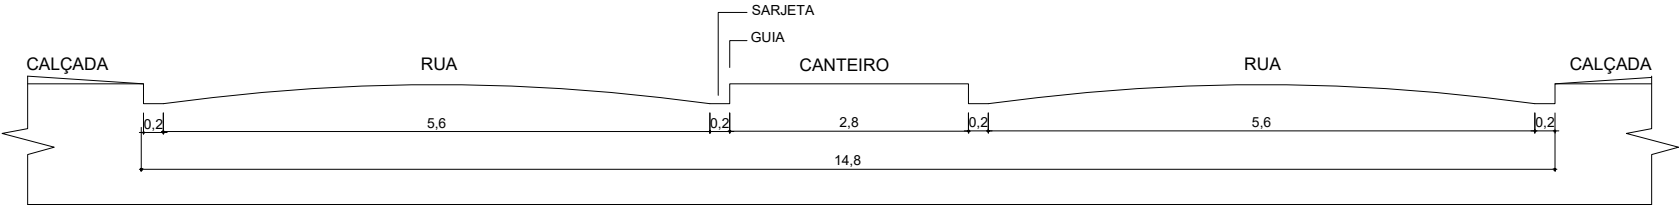

03. DETALHE DO RAIOS DE CURVATURA  
ESC: 1/10

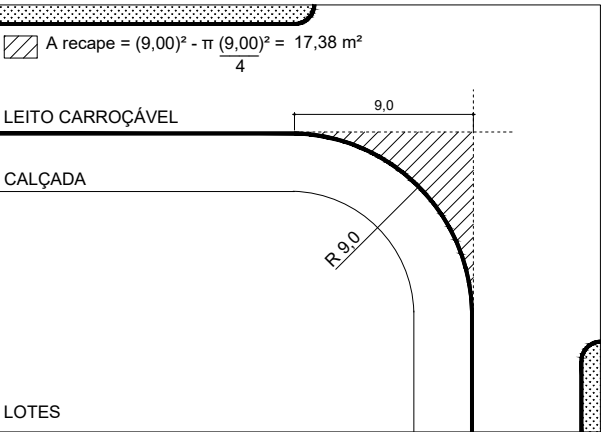

04. DETALHE DA EXTREMIDADE DO CANTEIRO  
ESC: 1/50

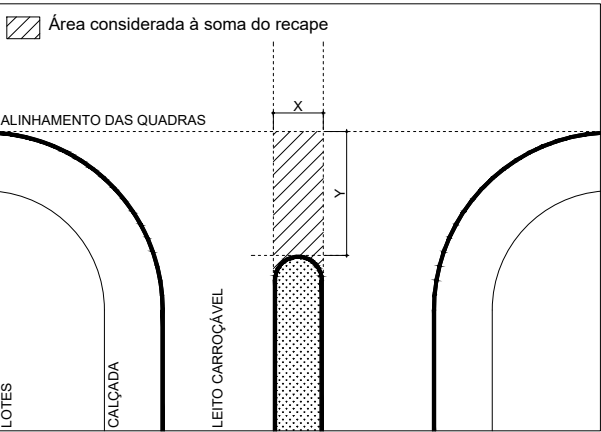

ÁREA TOTAL À RECAPEAR: 201,65 m²

<b>PREFEITURA MUNICIPAL DE ORLÂNDIA</b> ESTADO DE SÃO PAULO	
<b>PROJETO BÁSICO DE RECAPEAMENTO ASFÁLTICO</b>	
ENDEREÇO: BALÃO DA RUA 01 COM AVENIDA 18	VIAS:
RESPONSÁVEL TÉCNICO:  ALESSANDRO CHIQUNI CREA/SP: 5070132321 ART: 28027230210814026	