



17 - AVENIDA 06 entre RUA 11 e ANÉL VIÁRIO DAVID ALVES

01. PLANTA DE SITUAÇÃO
ESC: 1/1000

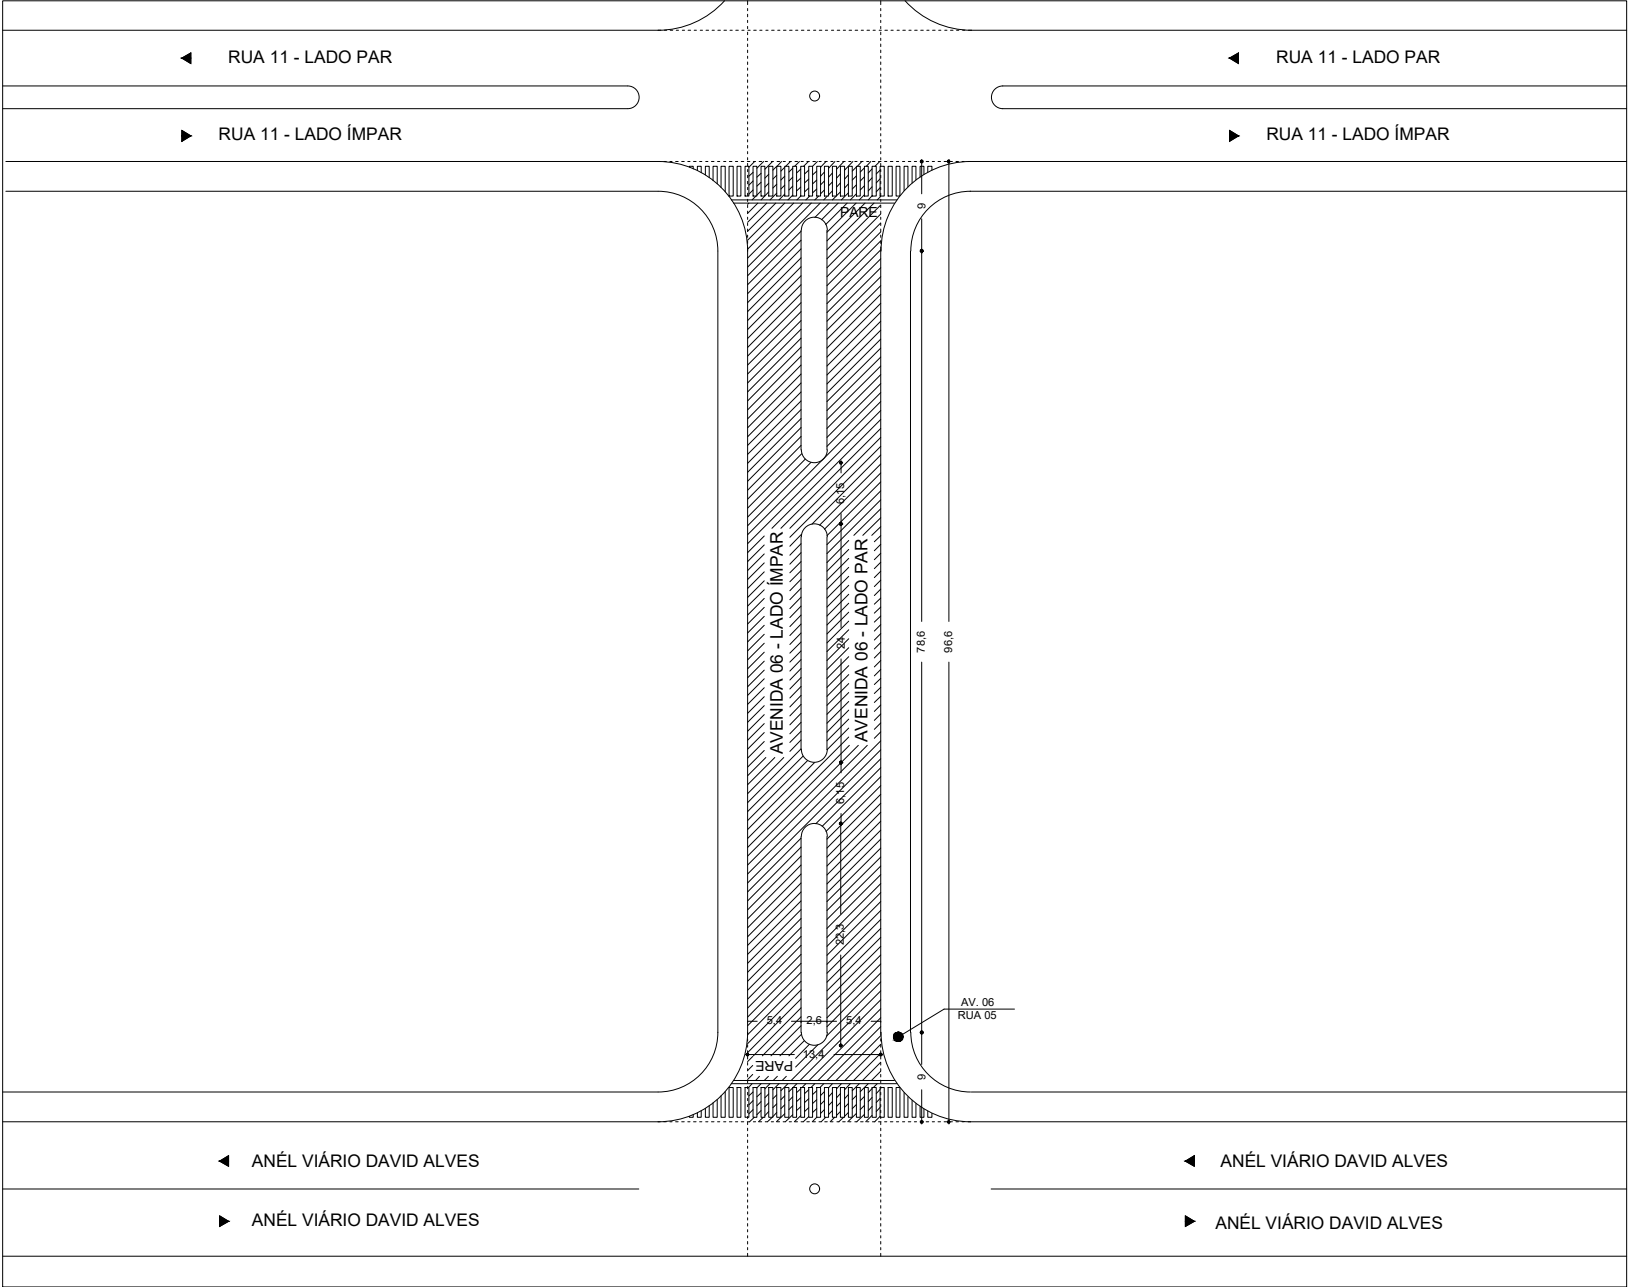


▨ À RECAPEAR ● NOVA PLACA DE IDENTIFICAÇÃO DE LOGRADOURO


02. CORTE TRANSVERSAL A-A DAS RUAS
ESC: 1/100

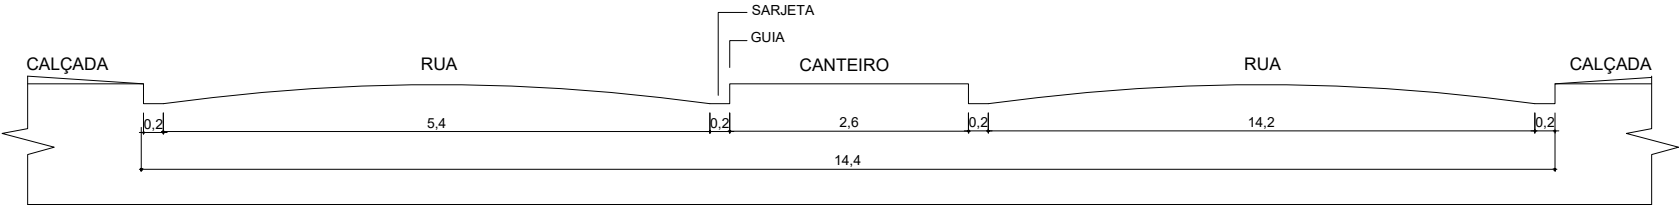

03. DETALHE DO RAIOS DE CURVATURA
ESC: 1/10

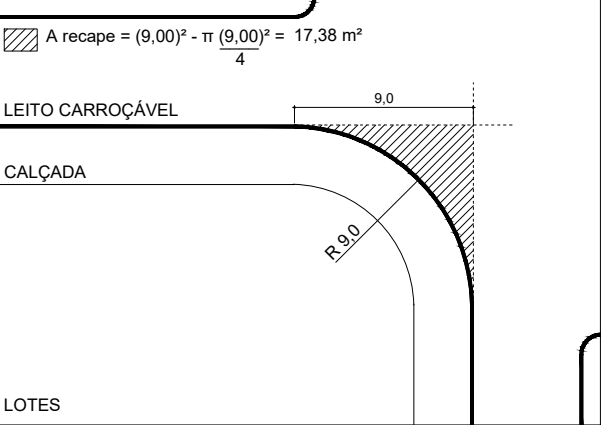

04. DETALHE DA EXTREMIDADE DO CANTEIRO
ESC: 1/50

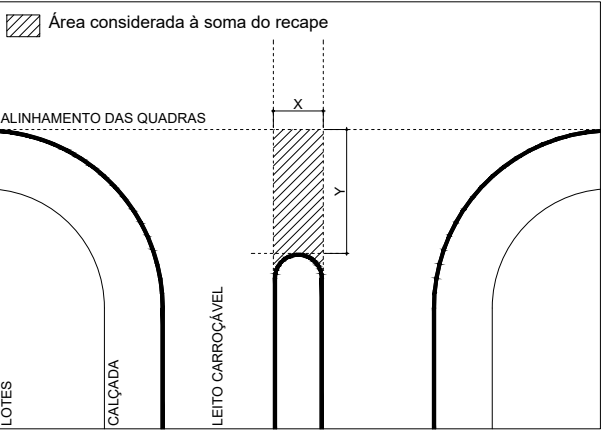

ÁREA TOTAL À RECAPEAR: 1.114,26 m²

PREFEITURA MUNICIPAL DE ORLÂNDIA
ESTADO DE SÃO PAULO

PROJETO BÁSICO DE RECAPEAMENTO ASFÁLTICO

ENDEREÇO:
AVENIDA 06 ENTRE RUA 11 E ANÉL VIÁRIO

VIAS:
PAR E ÍMPAR

RESPONSÁVEL TÉCNICO:

ALESSANDRO CHIQUNI
CREA/SP: 5070132321
ART: 28027230210814026