



1 - ELEVÇÃO FRONTAL

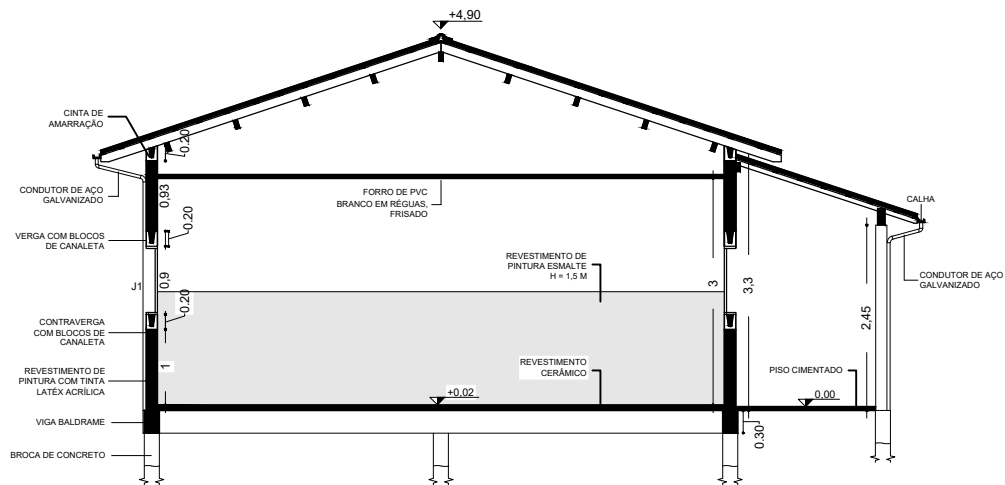

2 - CORTE A-A

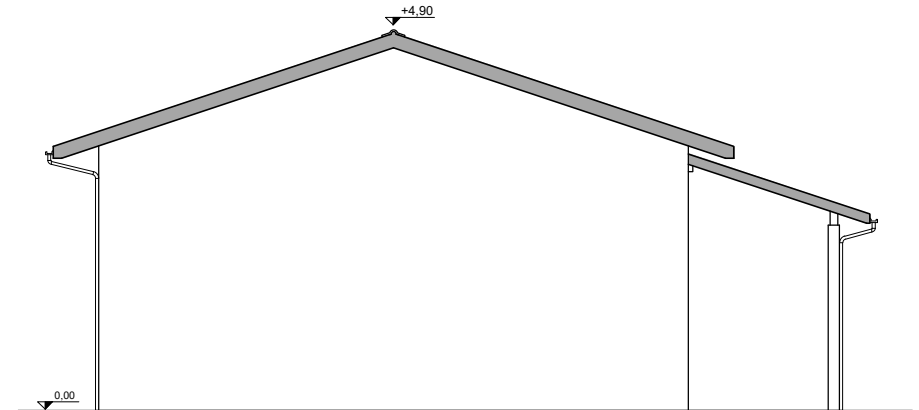

3 - ELEVÇÃO LATERAL

PREFEITURA MUNICIPAL DE ORLÂNDIA

OBJETO:
SALAS ADICIONAIS - EMEB CORONEL FRANCISCO ORLANDO - UNIDADE II

LOCAL:
AVENIDA DO CAFÉ, Nº 333 - CENTRO, ORLÂNDIA-SP

CONTEÚDO: CORTE A-A e ELEVÇÕES	ESCALA: 1:100	FOLHA: 6/6	DATA: 11.07..2022
-----------------------------------	------------------	---------------	----------------------

RESPONSÁVEL TÉCNICO:

LEONARDO DONIZETI ALVES