


# 1. AVENIDA 21 entre RUA 26 e ALAMEDA 24

01. PLANTA DE SITUAÇÃO  
ESC: 1/1000

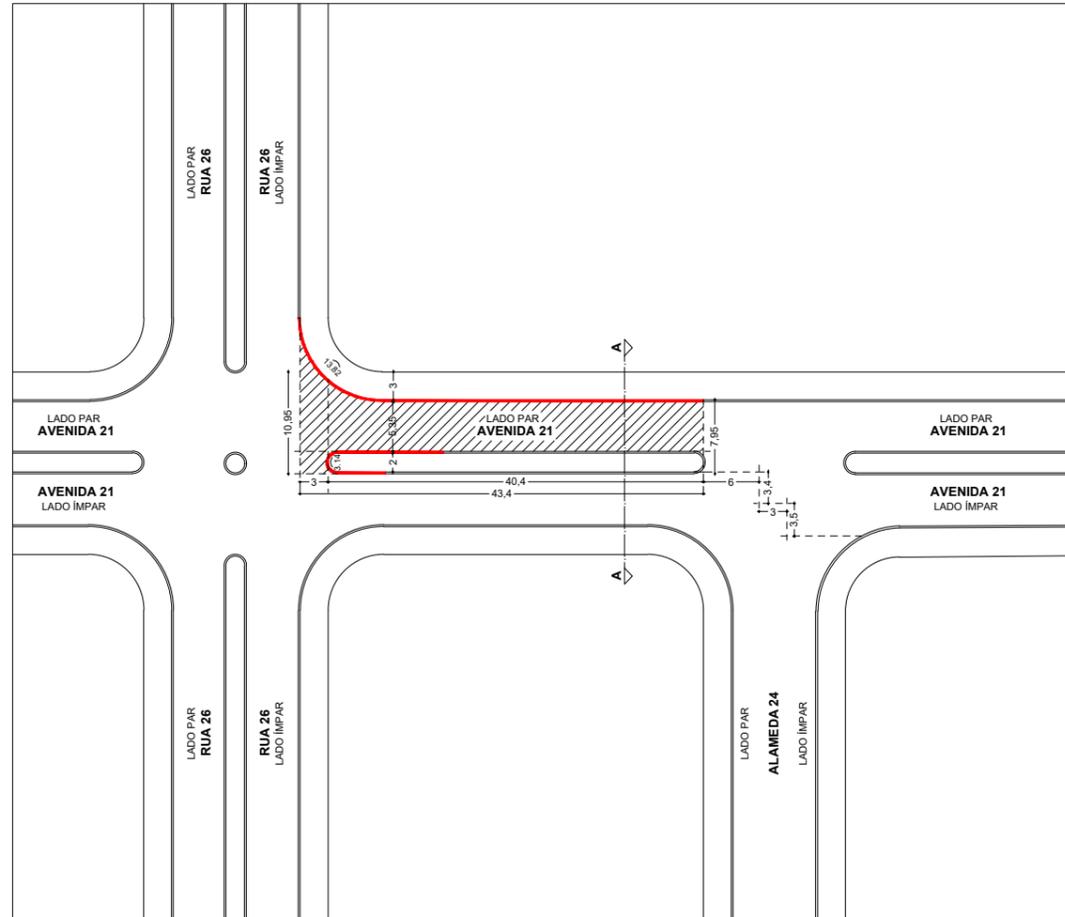


03. DETALHE DA PAVIMENTAÇÃO ASFÁLTICA  
ESCALA ILUSTRATIVA



## LEGENDA

-  ÁREA A SER PAVIMENTADA (257,05 M2)
-  TRECHO DE GUIA À EXECUTAR  
(TRECHO RETO = 51,20 M)  
(TRECHO CURVO = 16,96 M)

02. CORTE TRANSVERSAL A-A DAS RUAS  
ESC: 1/100

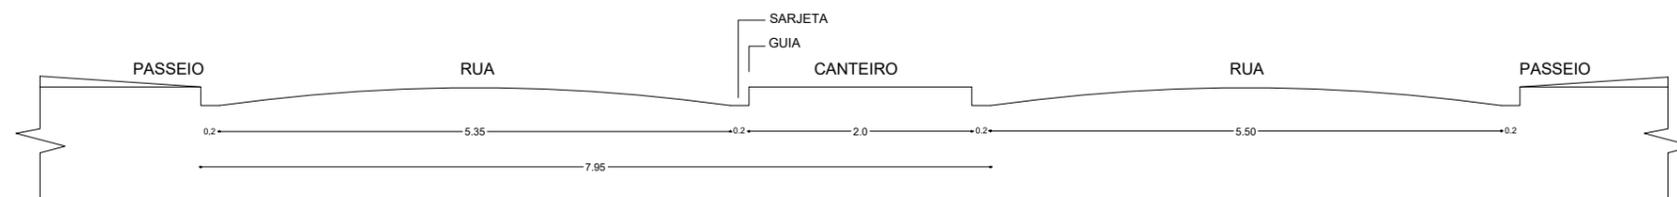

<b>PREFEITURA MUNICIPAL DE ORLÂNDIA</b> ESTADO DE SÃO PAULO	
<b>PROJETO BÁSICO DE PAVIMENTAÇÃO ASFÁLTICA</b>	
ENDEREÇO: AVENIDA 21 entre RUA 26 e ALAMEDA 24	VIAS: LADO PAR
RESPONSÁVEL TÉCNICO:  ALESSANDRO CHIQUINI CREA/SP: 5070132321	