



SEÇÃO TRANSVERSAL A-A DAS RUAS (Leito Carroçável de 6,00m)  
ESCALA. 1:100

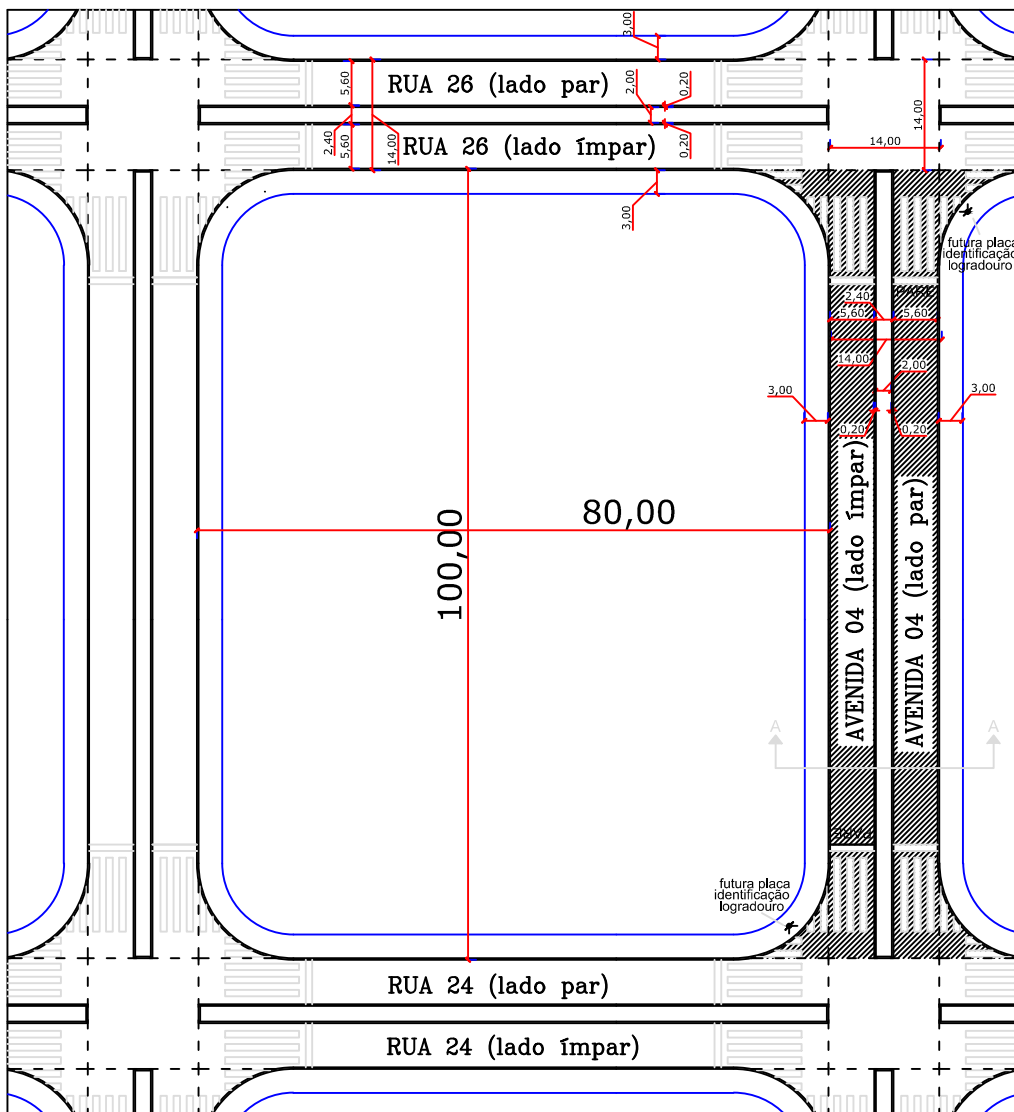


VISTA SUPERIOR DAS RUAS (Leito Carroçável de 14,00 m)  
ESCALA. 1:1000

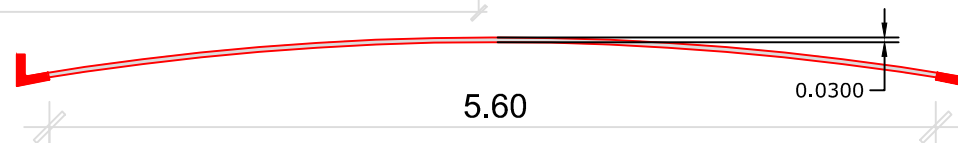

DETALHE DO RECAPEAMENTO ASFÁLTICO  
ESCALA. 1:50

$$A_{\text{recape}} = (9,00)^2 - \frac{\pi (9,00)^2}{4}$$

$$A_{\text{recape}} = 17,38 \text{ m}^2$$

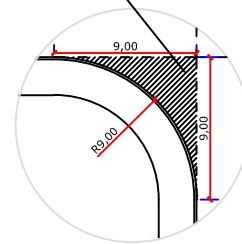

DETALHE RAIOS DE CURVATURA  
ESCALA. 1:500

## PROJETO BÁSICO RECAPEAMENTO ASFÁLTICO

ENDEREÇO:  
AVENIDA 4, ENTRE RUA 24 E 26

LOCAL:  
LADO PAR E ÍMPAR

ÁREA TOTAL:  
1.256,72 m<sup>2</sup>

BAIRRO:  
JARDIM TEIXEIRA

DATA:  
NOVEMBRO/2020

ESCALA:  
1:50/1:100/1:500/1:1000

**ALESSANDRO CHIQUNI**  
Responsável Técnico/Autor do Projeto  
CREA/SP 5070132321  
ART 28027230201458532