

LOCAÇÃO ESTACAS




ESCALA 1:100

Características dos Materiais

Elemento	Fck (MPa)
Estacas	20


Estacas				
Tipo	de (cm)	Quantidade	Comprimento (m)	Observação
●	20	14	2.0	Arm. Principal

Estacas (14x)

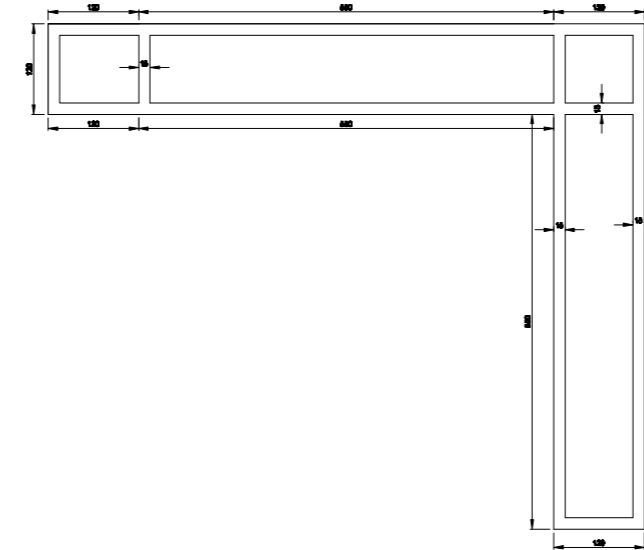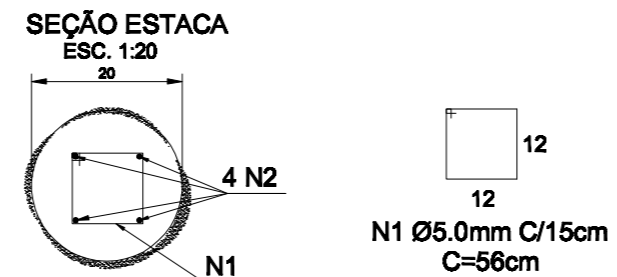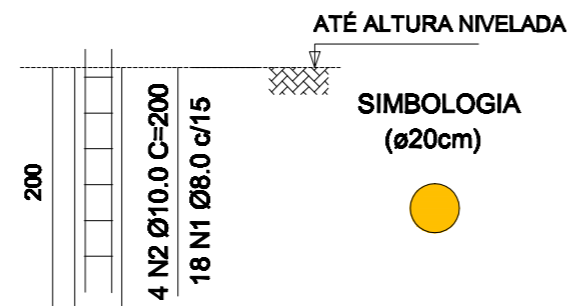


VIGA BALDRAME

SEÇÃO A-A
ESC 1:25

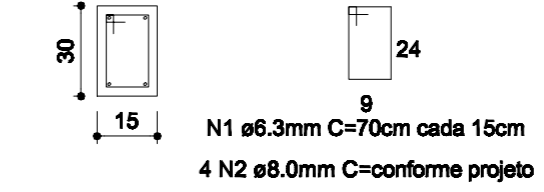


LOCAÇÃO BALDRAMES

ESCALA 1:100

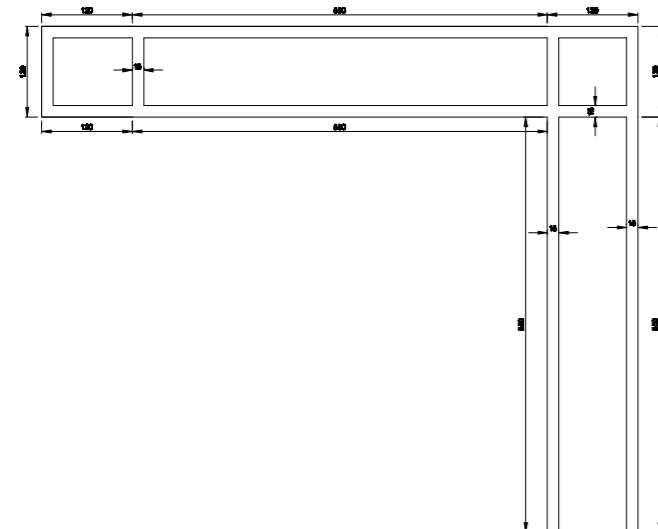


VIGA RESPALDO

SEÇÃO A-A
ESC 1:25

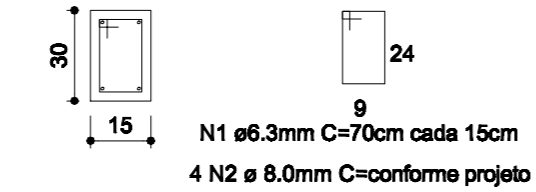


LOCAÇÃO RESPALDO

ESCALA 1:100

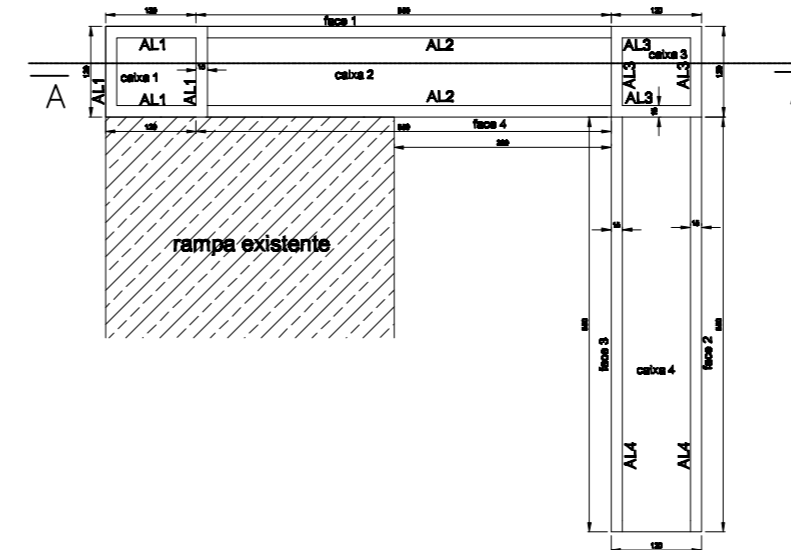

LOCAÇÃO ALVENARIA

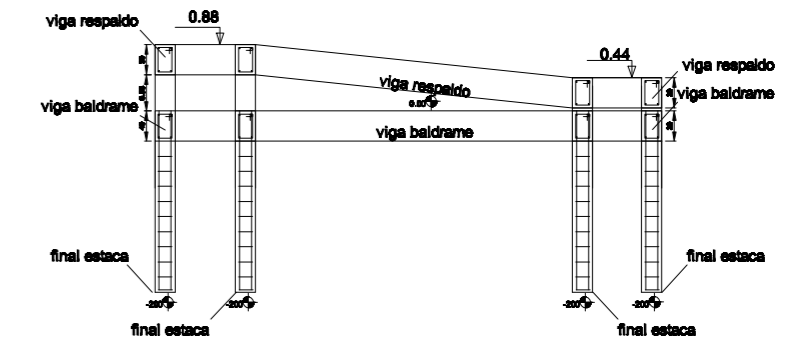

CORTE AA

ESCALA 1:100

RESPONSÁVEL TÉCNICO
Leonardo Donizeti Alves
CAU: A83743-1
RRT: 9269947

IDENTIFICAÇÃO DO PROJETO PREFEITURA MUNICIPAL ORLÂNDIA, S.P.			FOLHA N° 02
TÍTULO DO DESENHO RAMPA e DETALHES			
FASE DO PROJETO EXECUTIVO (REPROGRMAÇÃO)			EDIÇÃO A
COORDENADOR	DESENHO	ADMINISTRAÇÃO	
DATA	ESCALA	ARQUIVO	