


**CORTE BB**  
 ESCALA 1:100  
 GERAL

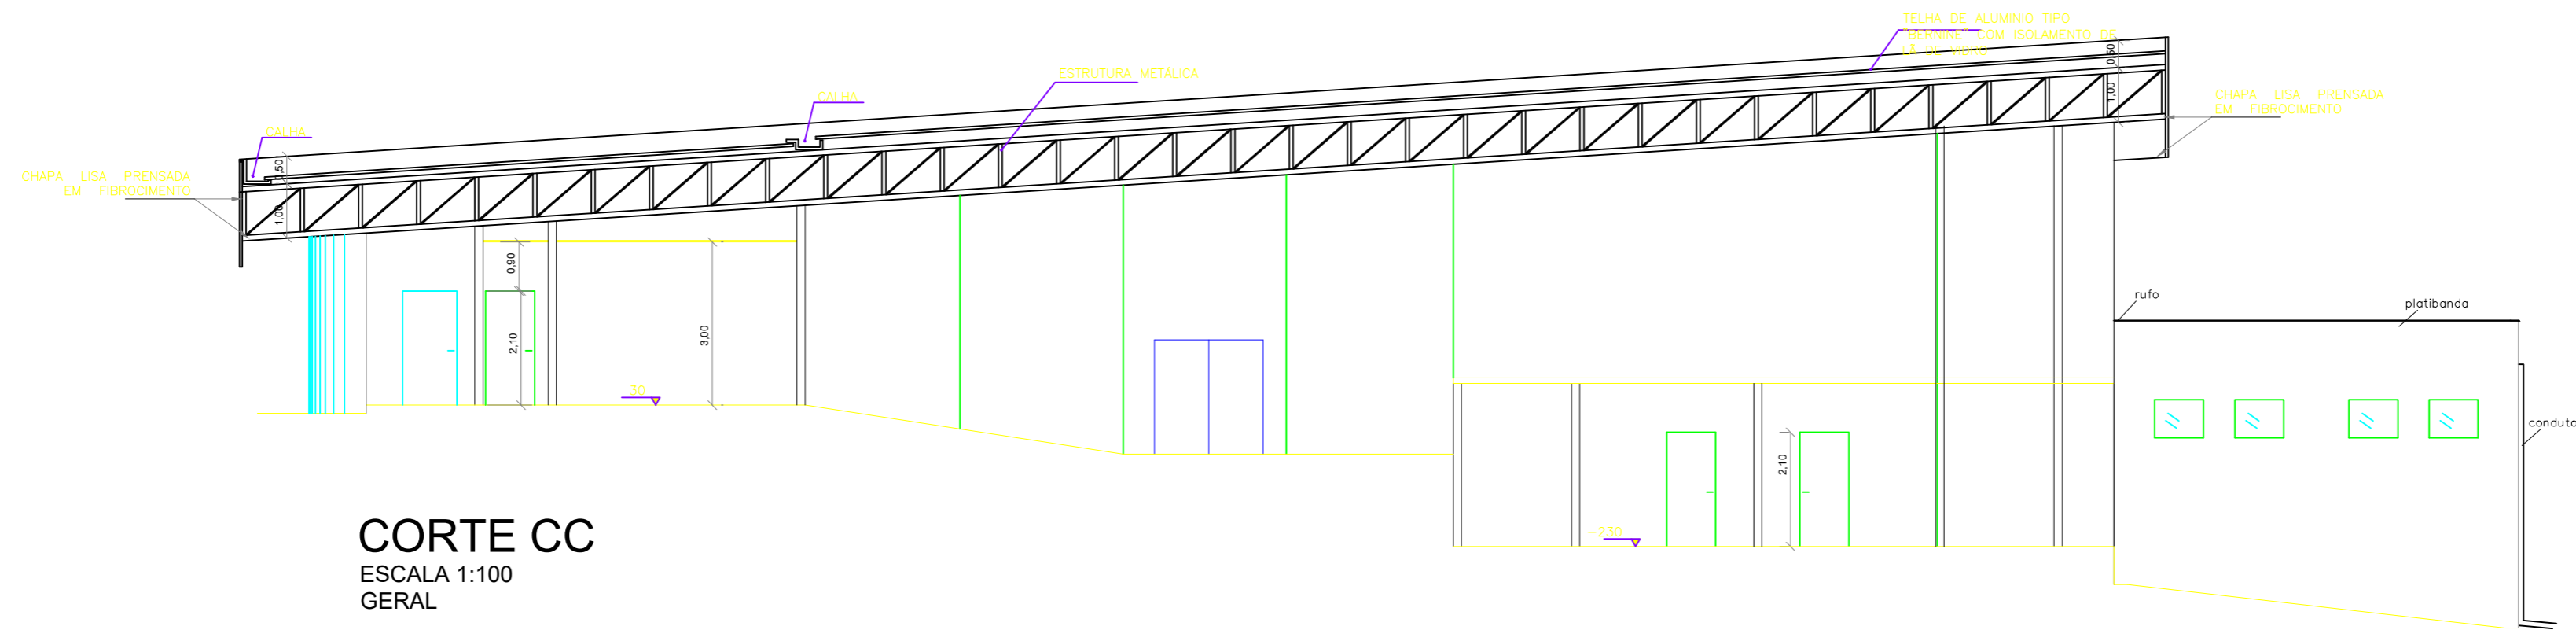

**CORTE CC**  
 ESCALA 1:100  
 GERAL

PROPRIETÁRIO OU RESP. PELO USO  
 Sérgio Augusto Bordin Júnior  
 PREFEITO MUNICIPAL

RESPONSÁVEL TÉCNICO  
 Leonardo Donizeti Alves  
 ENG. CIVIL - CAU A837431  
 RRT: SI8869751100CT001

IDENTIFICAÇÃO DO PROJETO <b>PREFEITURA MUNICIPAL</b> ORLÂNDIA, S.P.			FOLHA N° <b>03</b>
TÍTULO DO DESENHO <b>ARQUITETÔNICO</b> CORTES BB e CC			
FASE DO PROJETO <b>EXECUTIVO</b>			Edição <b>A</b>
COORDENADOR	DESENHO	ADMINISTRAÇÃO	
DATA	ESCALA	ARQUIVO	
21/02/2018	1:50	SÉRGIO AUGUSTO BORDIN JÚNIOR	