


TELHA DE ALUMINIO TIPO "BERNINE" COM ISOLAMENTO DE LÃ DE VIDRO



CALHA COXO

TELHA DE ALUMINIO TIPO "BERNINE" COM ISOLAMENTO DE LÃ DE VIDRO

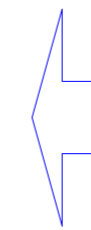

platibanda

Telha de aço do tipo Trapézoidal I: 10 %

A

A


CALHA COXO

platibanda

CALHA COXO

projeção telhado principal

**PLANTA - COBERTURA**  
ESCALA 1:100

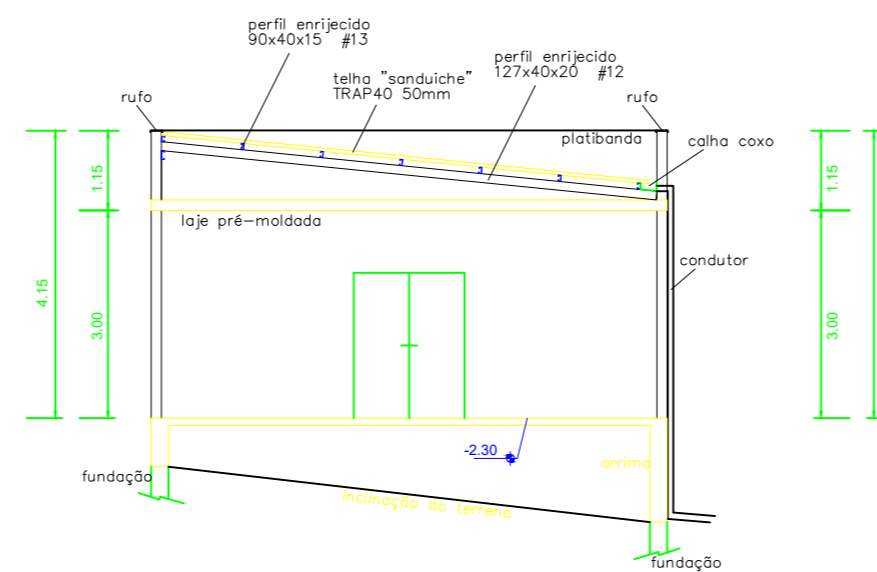

**CORTE AA**  
ESCALA 1:100  
ESCALA 1:100

PROPRIETÁRIO OU RESP. PELO USO  
Sérgio Augusto Bordin Júnior  
PREFEITO MUNICIPAL

RESPONSÁVEL TÉCNICO  
Leonardo Donizeti Alves  
ENG. CIVIL - CAU A837431  
RRT: SI8869751100CT001

IDENTIFICAÇÃO DO PROJETO <b>PREFEITURA MUNICIPAL</b> ORLÂNDIA, S.P.			FOLHA Nº <b>04</b>
TÍTULO DO DESENHO <b>COBERTURA e DETALHES</b>			
FASE DO PROJETO <b>EXECUTIVO</b>			EDIÇÃO <b>A</b>
COORDENADOR	DESENHO	ADMINISTRAÇÃO	
DATA 21/02/2018	ESCALA 1:50	ARQUIVO SÉRGIO AUGUSTO BORDIN JÚNIOR	