



SEÇÃO TRANSVERSAL A-A DAS RUA (Leito Carroçável de 9,00m)
ESCALA. 1:100

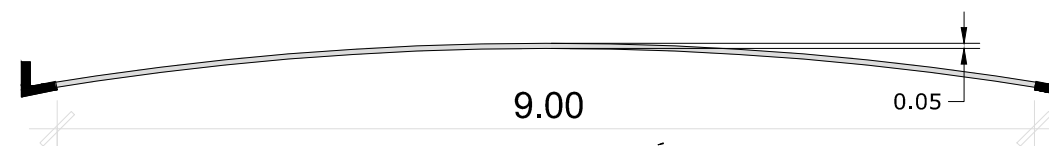

DETALHE DO RECAPEAMENTO ASFÁLTICO
ESCALA. 1:50

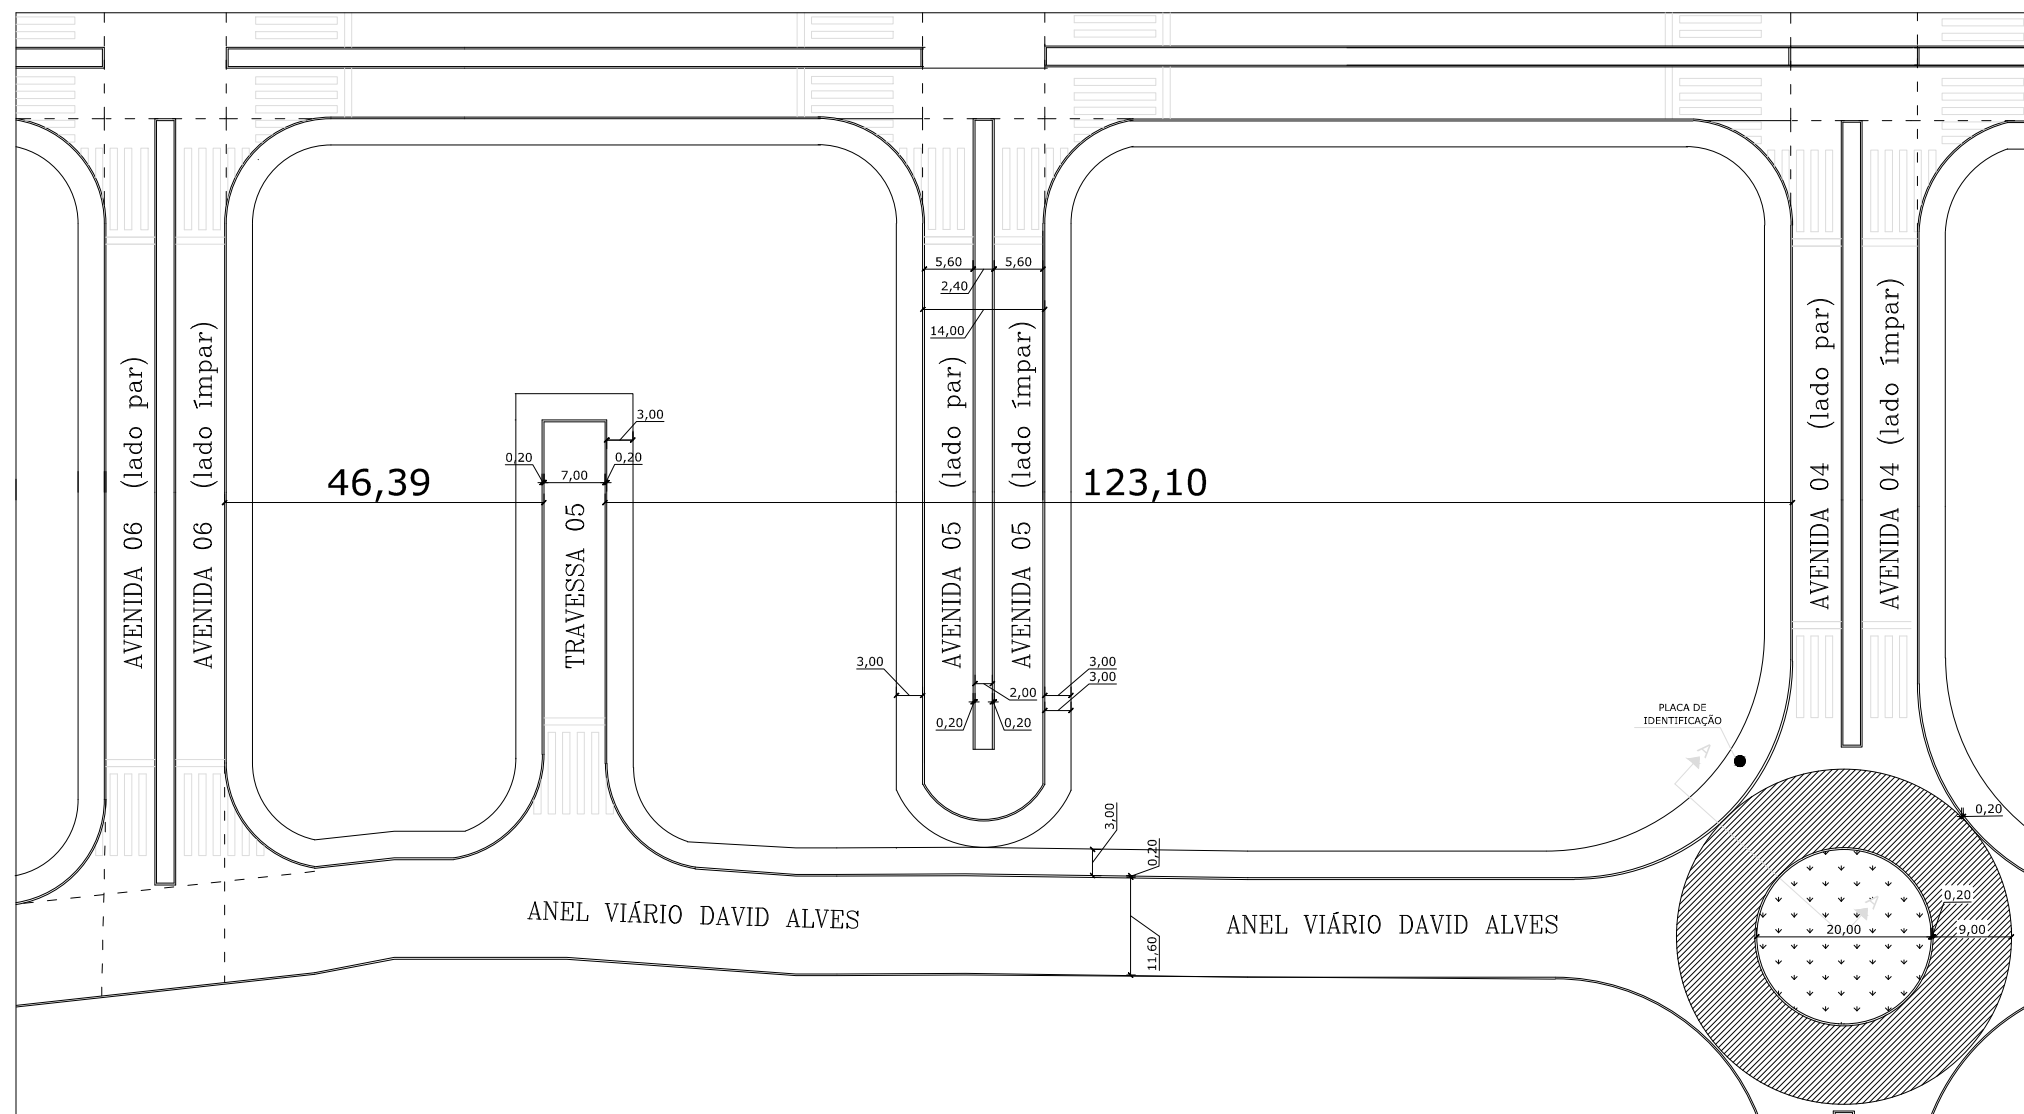

VISTA SUPERIOR DAS RUAS (Leito Carroçável de 6,90 m)
ESCALA. 1:1000

LEGENDA

▨ Área a ser recapeada

PROJETO BÁSICO
RECAPEAMENTO ASFÁLTICO

ENDEREÇO: ROTATÓRIA ANEL VIÁRIO DAVID ALVES COM AV. 04	LOCAL: ROTATÓRIA	ÁREA TOTAL: 831,00 m ²
BAIRRO: JARDIM BANDEIRANTES	DATA: 29 de Março de 2022	ESCALA: 1:50/1:100/1:500/1:1000

Alessandro Chiquini
Responsável Técnico/Autor do Projeto
CREA/SP 5070132321
ART 28027230220569721