




SEÇÃO TRANSVERSAL A-A DA RUA (Leito Carroçável de 11,60m)  
ESCALA. 1:100

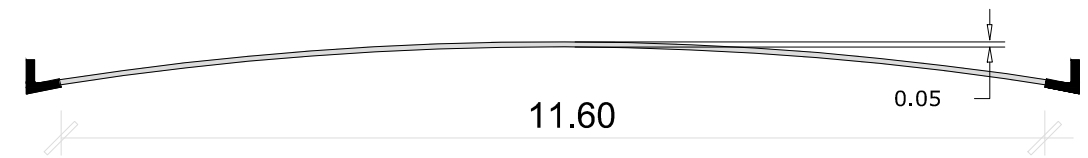

DETALHE DO RECAPEAMENTO ASFÁLTICO  
ESCALA. 1:100

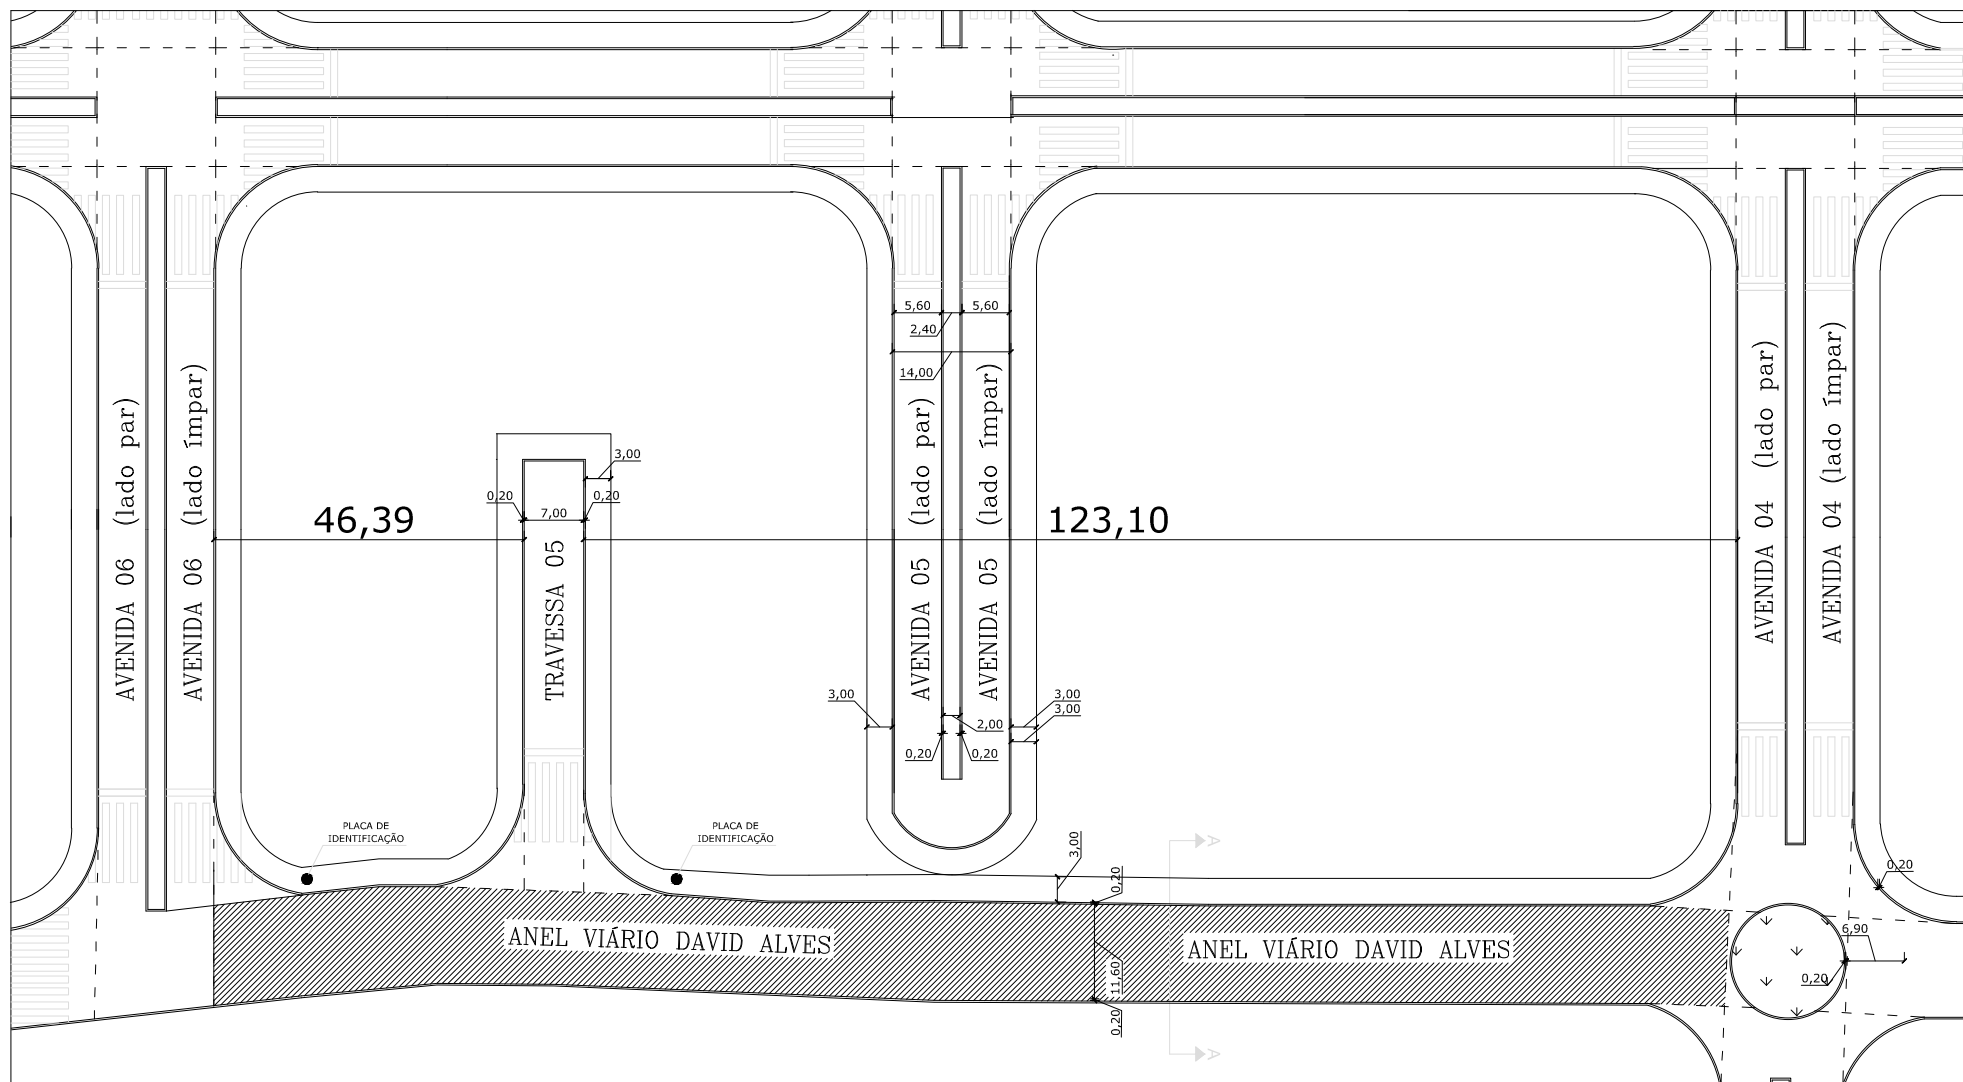

VISTA SUPERIOR DAS RUAS (Leito Carroçável de 11,60 m)  
ESCALA. 1:1000

LEGENDA  
 Área a ser recapeada

**PROJETO BÁSICO  
RECAPEAMENTO ASFÁLTICO**

ENDEREÇO: ANEL VIÁRIO DAVID ALVES , ENTRE AV. 06 E 04	LOCAL: LADO PAR E ÍMPAR	ÁREA TOTAL: 2.028,29 m <sup>2</sup>
BAIRRO: JARDIM BANDEIRANTES	DATA: 29 de Março de 2022	ESCALA: 1:100/1:500/1:1000

Alessandro Chiquini  
 Responsável Técnico/Autor do Projeto  
 CREA/SP 5070132321  
 ART 28027230220569721