


SEÇÃO TRANSVERSAL A-A DAS RUAS (Leito Carroçável de 6,00m)
 ESCALA. 1:100

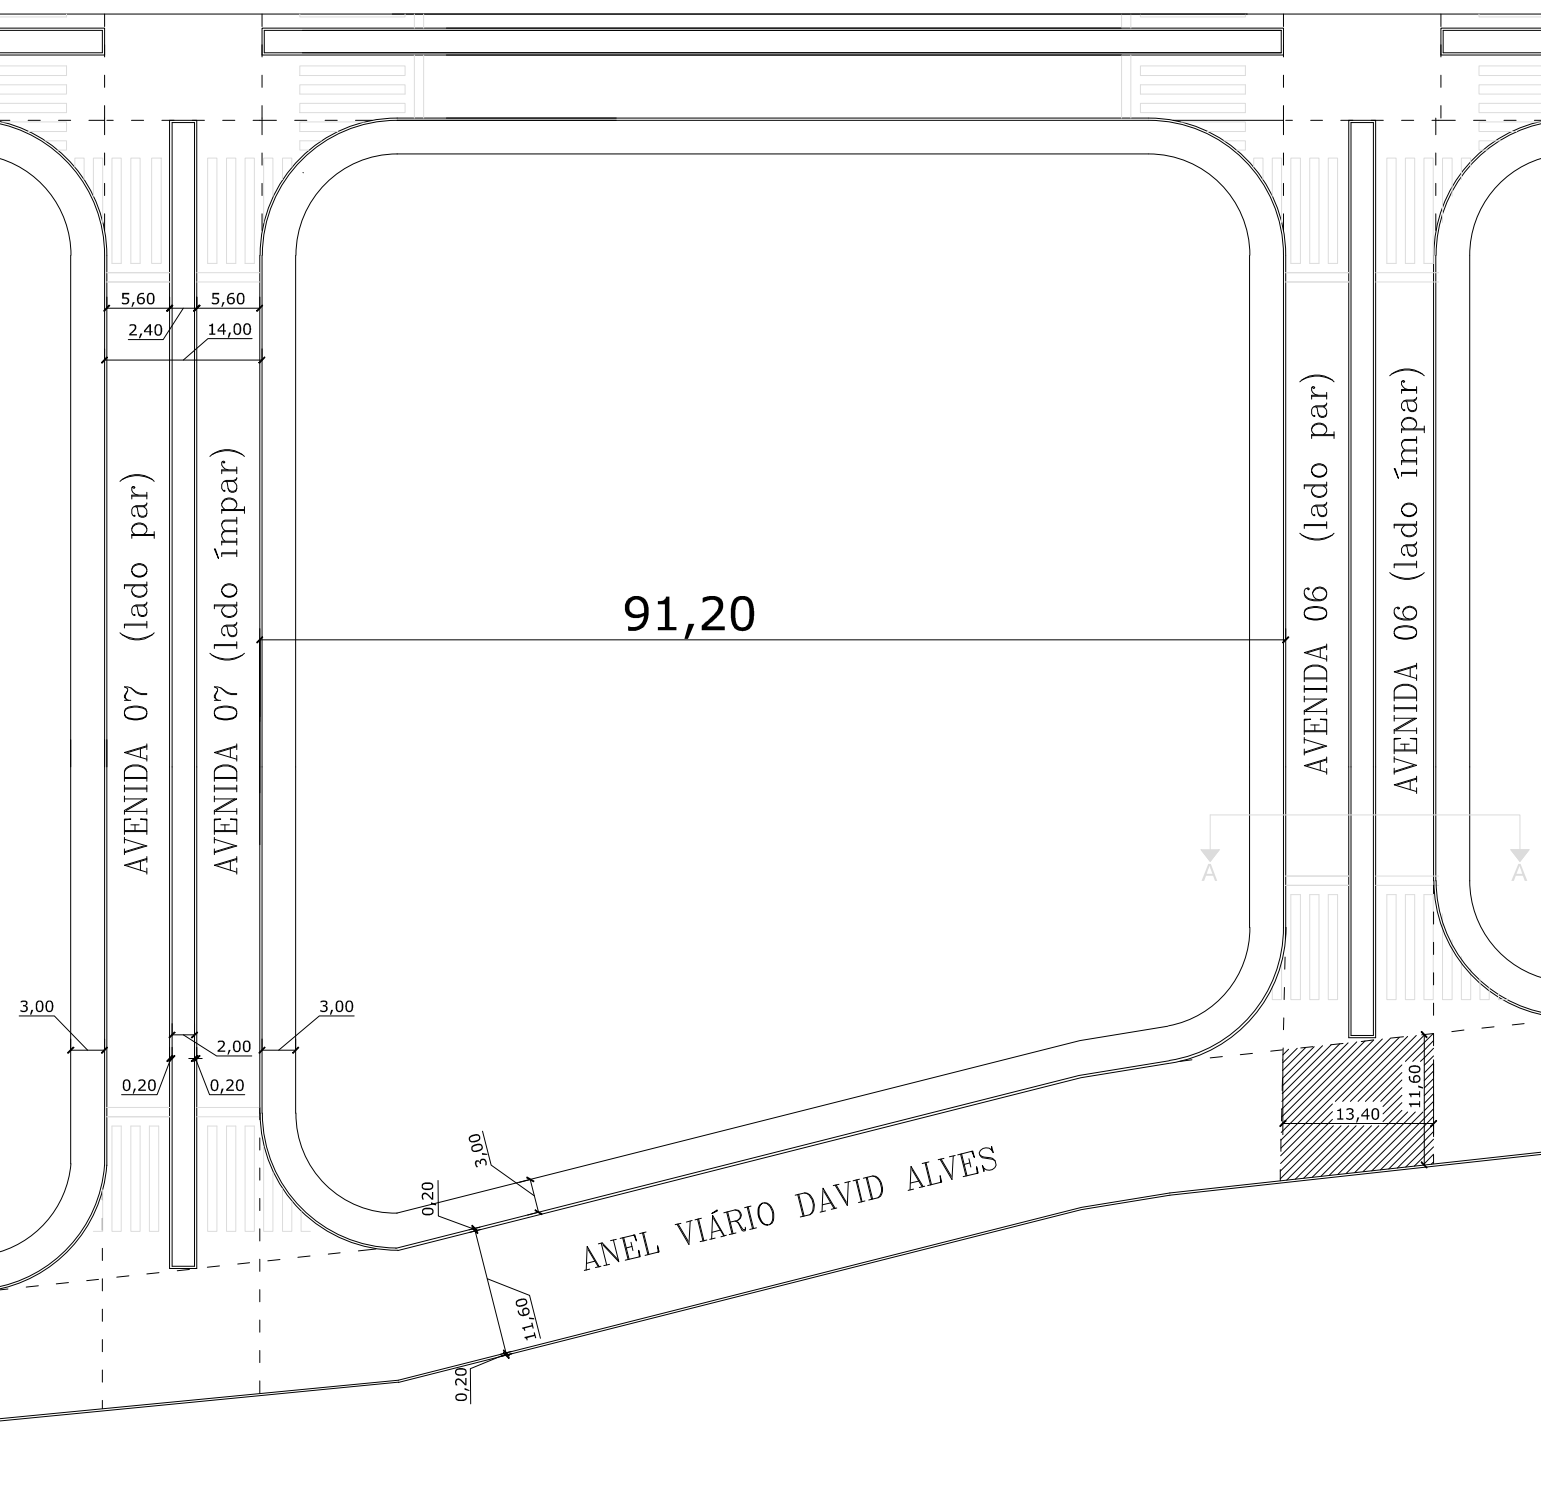

VISTA SUPERIOR DAS RUAS (Leito Carroçável de 11,60 m)
 ESCALA. 1:1000

DETALHE DO RECAPEAMENTO ASFÁLTICO
 ESCALA. 1:100

PROJETO BÁSICO
RECAPEAMENTO ASFÁLTICO

ENDEREÇO:
 BALÃO ANEL VIÁRIO DAVID ALVES COM AV. 06

LOCAL:
 BALÃO

ÁREA TOTAL:
 156,46 m²

BAIRRO:
 JARDIM BANDEIRANTES

DATA:
 29 de Março de 2022

ESCALA:
 1:100/1:500/1:1000

Alessandro Chiquini
 Responsável Técnico/Autor do Projeto
 CREA/SP 5070132321
 ART 28027230220569721