


SEÇÃO TRANSVERSAL A-A DA RUA (Leito Carroçável de 11,60m)
ESCALA. 1:100

DETALHE DO RECAPEAMENTO ASFÁLTICO
ESCALA. 1:100

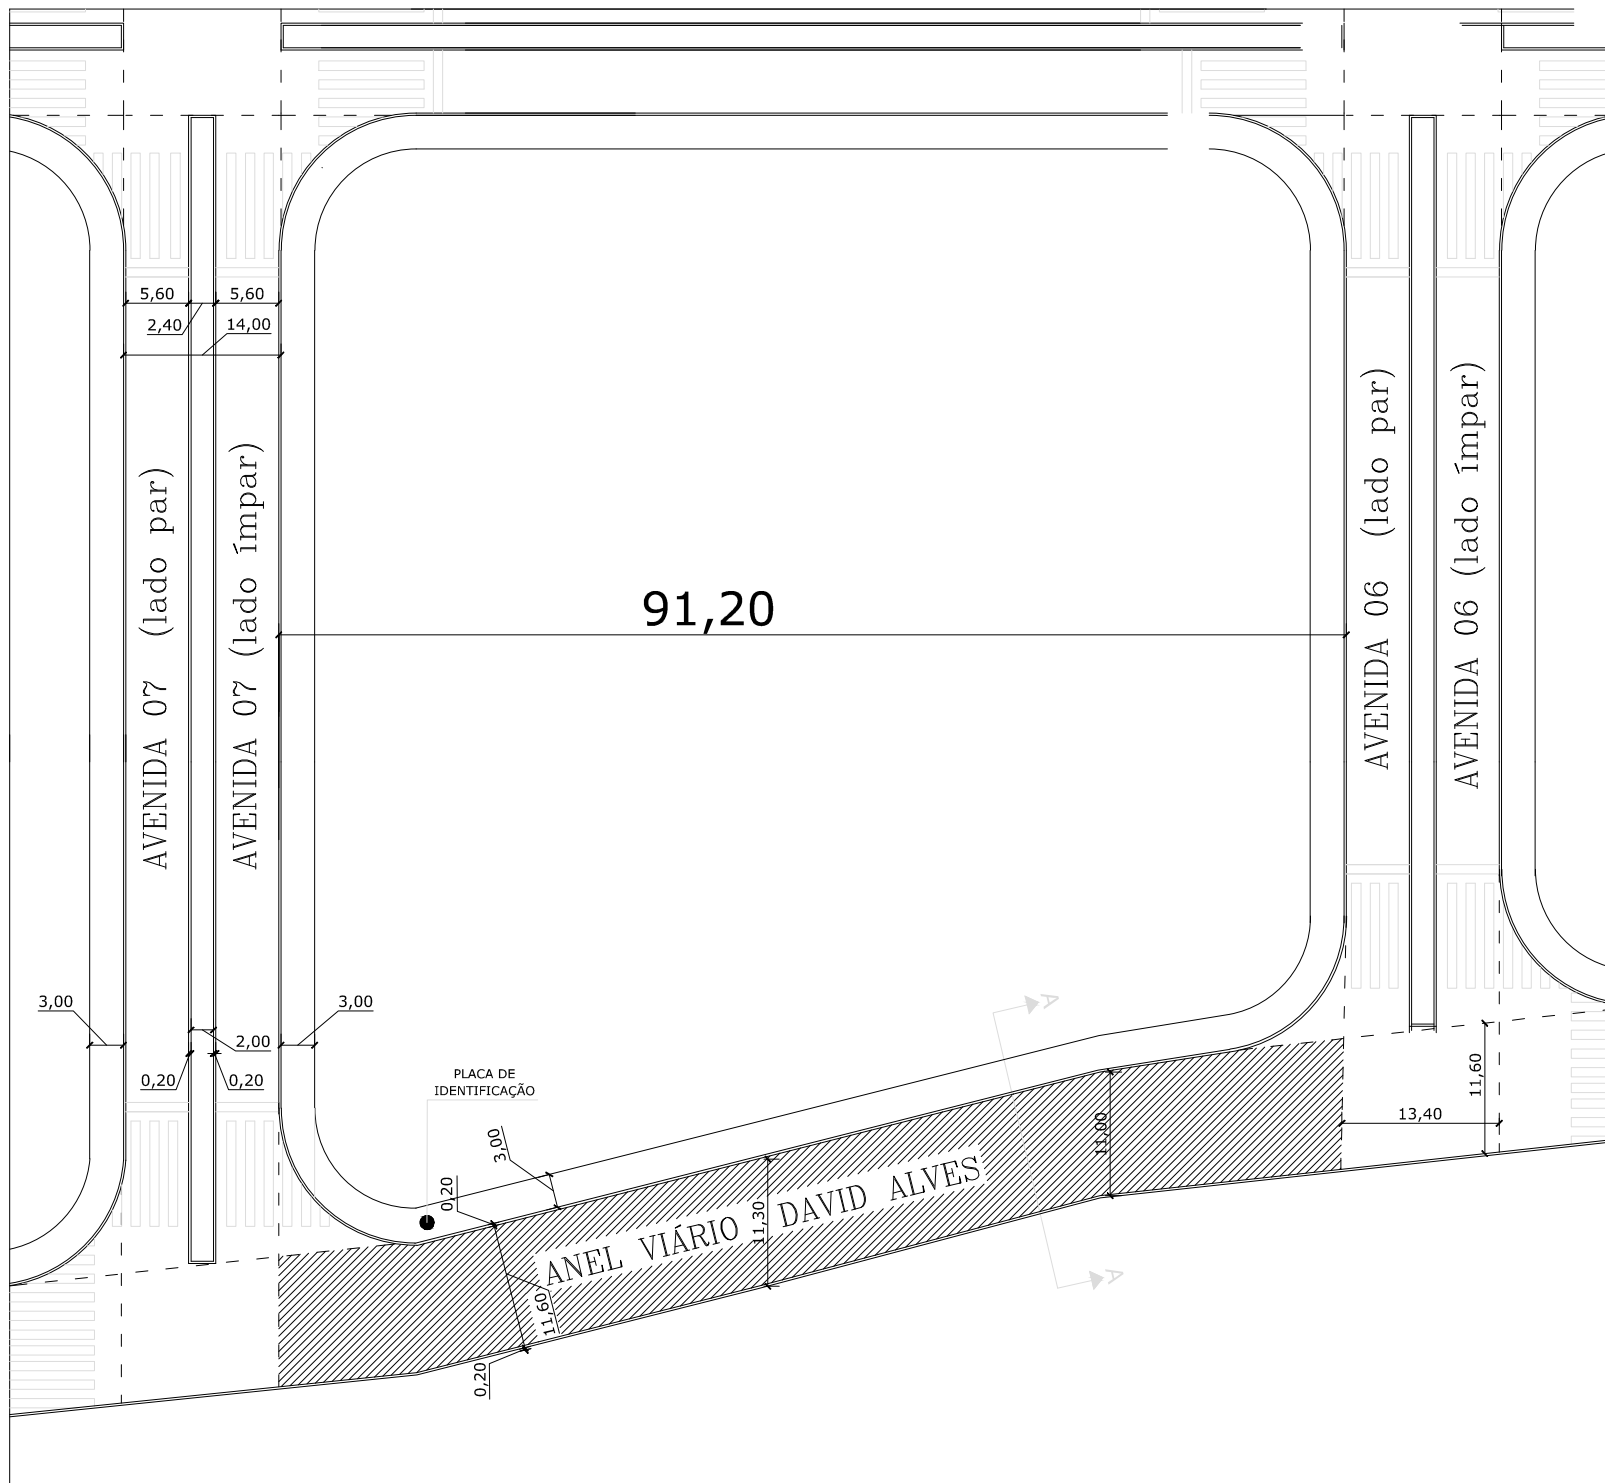

VISTA SUPERIOR DAS RUAS (Leito Carroçável de 11,20 m)
ESCALA. 1:1000

PROJETO BÁSICO RECAPEAMENTO ASFÁLTICO

ENDEREÇO:
ANEL VIÁRIO DAVID ALVES , ENTRE AV. 07 E 06

LOCAL:
LADO PAR E ÍMPAR

ÁREA TOTAL:
1.070,21 m²

BAIRRO:
JARDIM BANDEIRANTES

DATA:
29 de Março de 2022

ESCALA:
1:100/1:500/1:1000

Alessandro Chiquini
Responsável Técnico/Autor do Projeto
CREA/SP 5070132321
ART 28027230220569721