



LEGENDA

▨ Área a ser recapeada

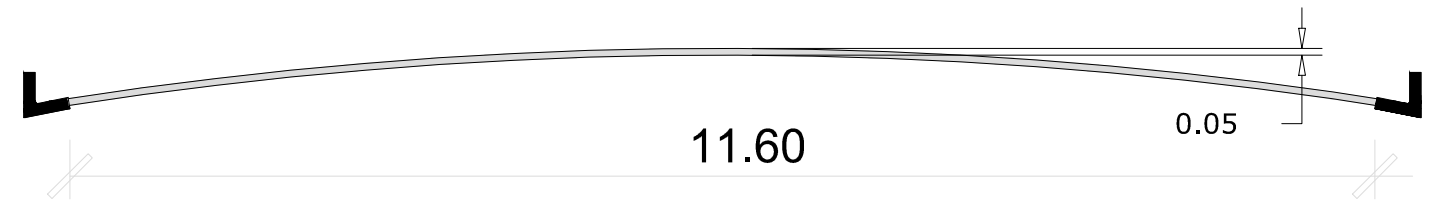

DETALHE DO RECAPEAMENTO ASFÁLTICO
ESCALA. 1:100

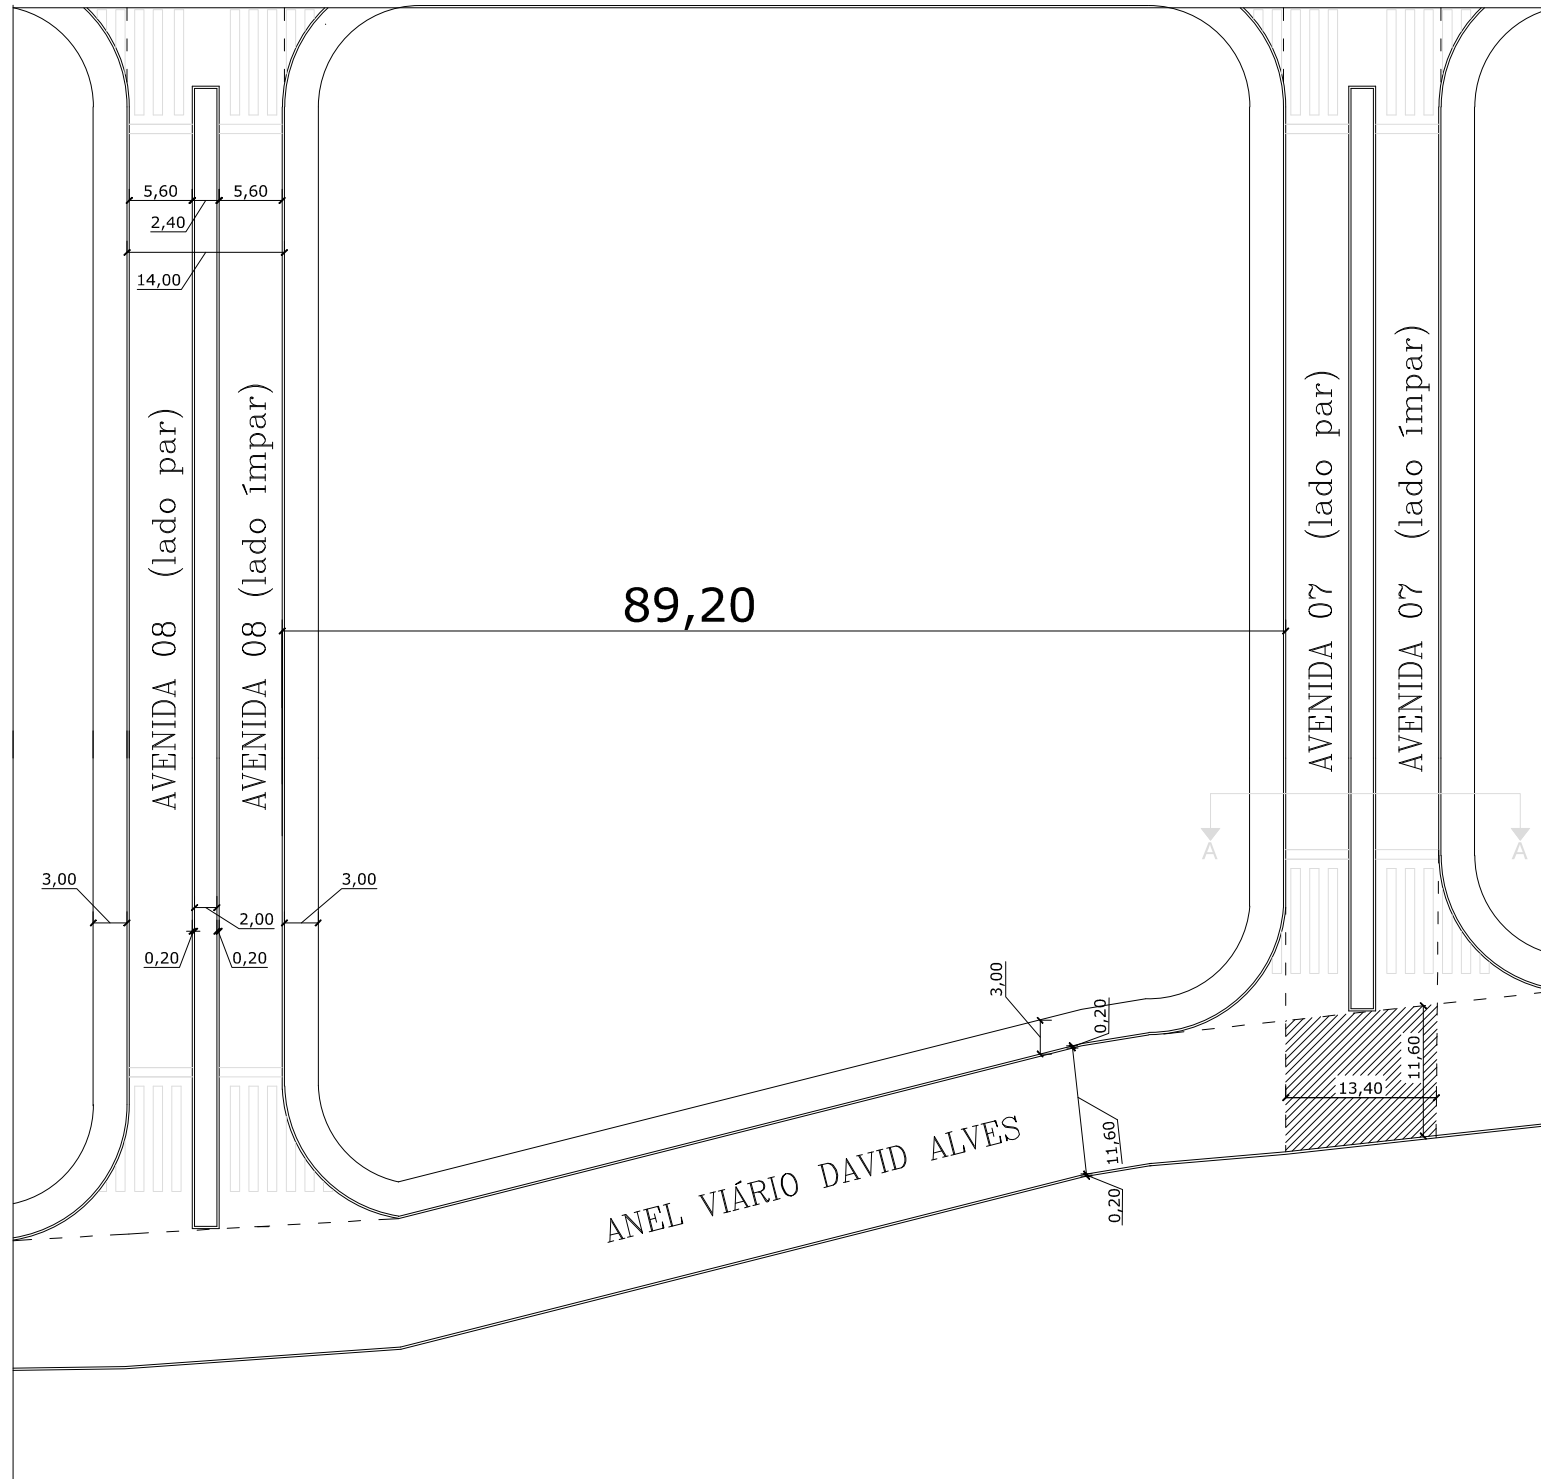

VISTA SUPERIOR DAS RUAS (Leito Carroçável de 11,60 m)
ESCALA. 1:1000

*PROJETO BÁSICO
RECAPEAMENTO ASFÁLTICO*

ENDEREÇO:
BALÃO ANEL VIÁRIO DAVID ALVES COM AV. 07

LOCAL:
BALÃO

ÁREA TOTAL:
156,68 m²

BAIRRO:
futura

DATA:
29 de Março de 2022

ESCALA:
1:100/1:500/1:1000

Alessandro Chiquini
Responsável Técnico/Autor do Projeto
CREA/SP 5070132321
ART 28027230220569721