



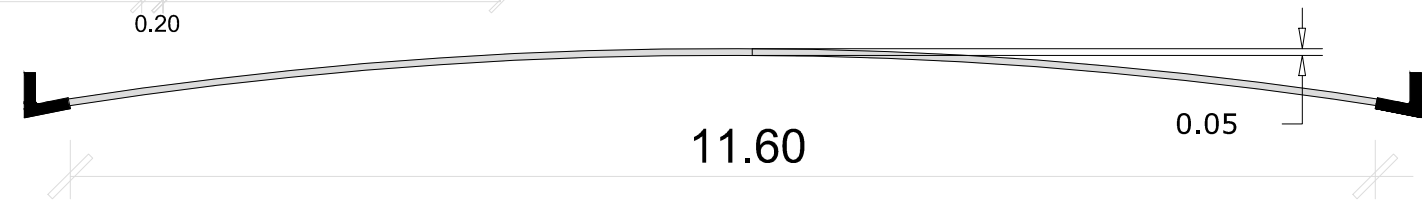

SEÇÃO TRANSVERSAL A-A DA RUA (Leito Carroçável de 11,60m)
 ESCALA. 1:100



DETALHE DO RECAPEAMENTO ASFÁLTICO
 ESCALA. 1:100

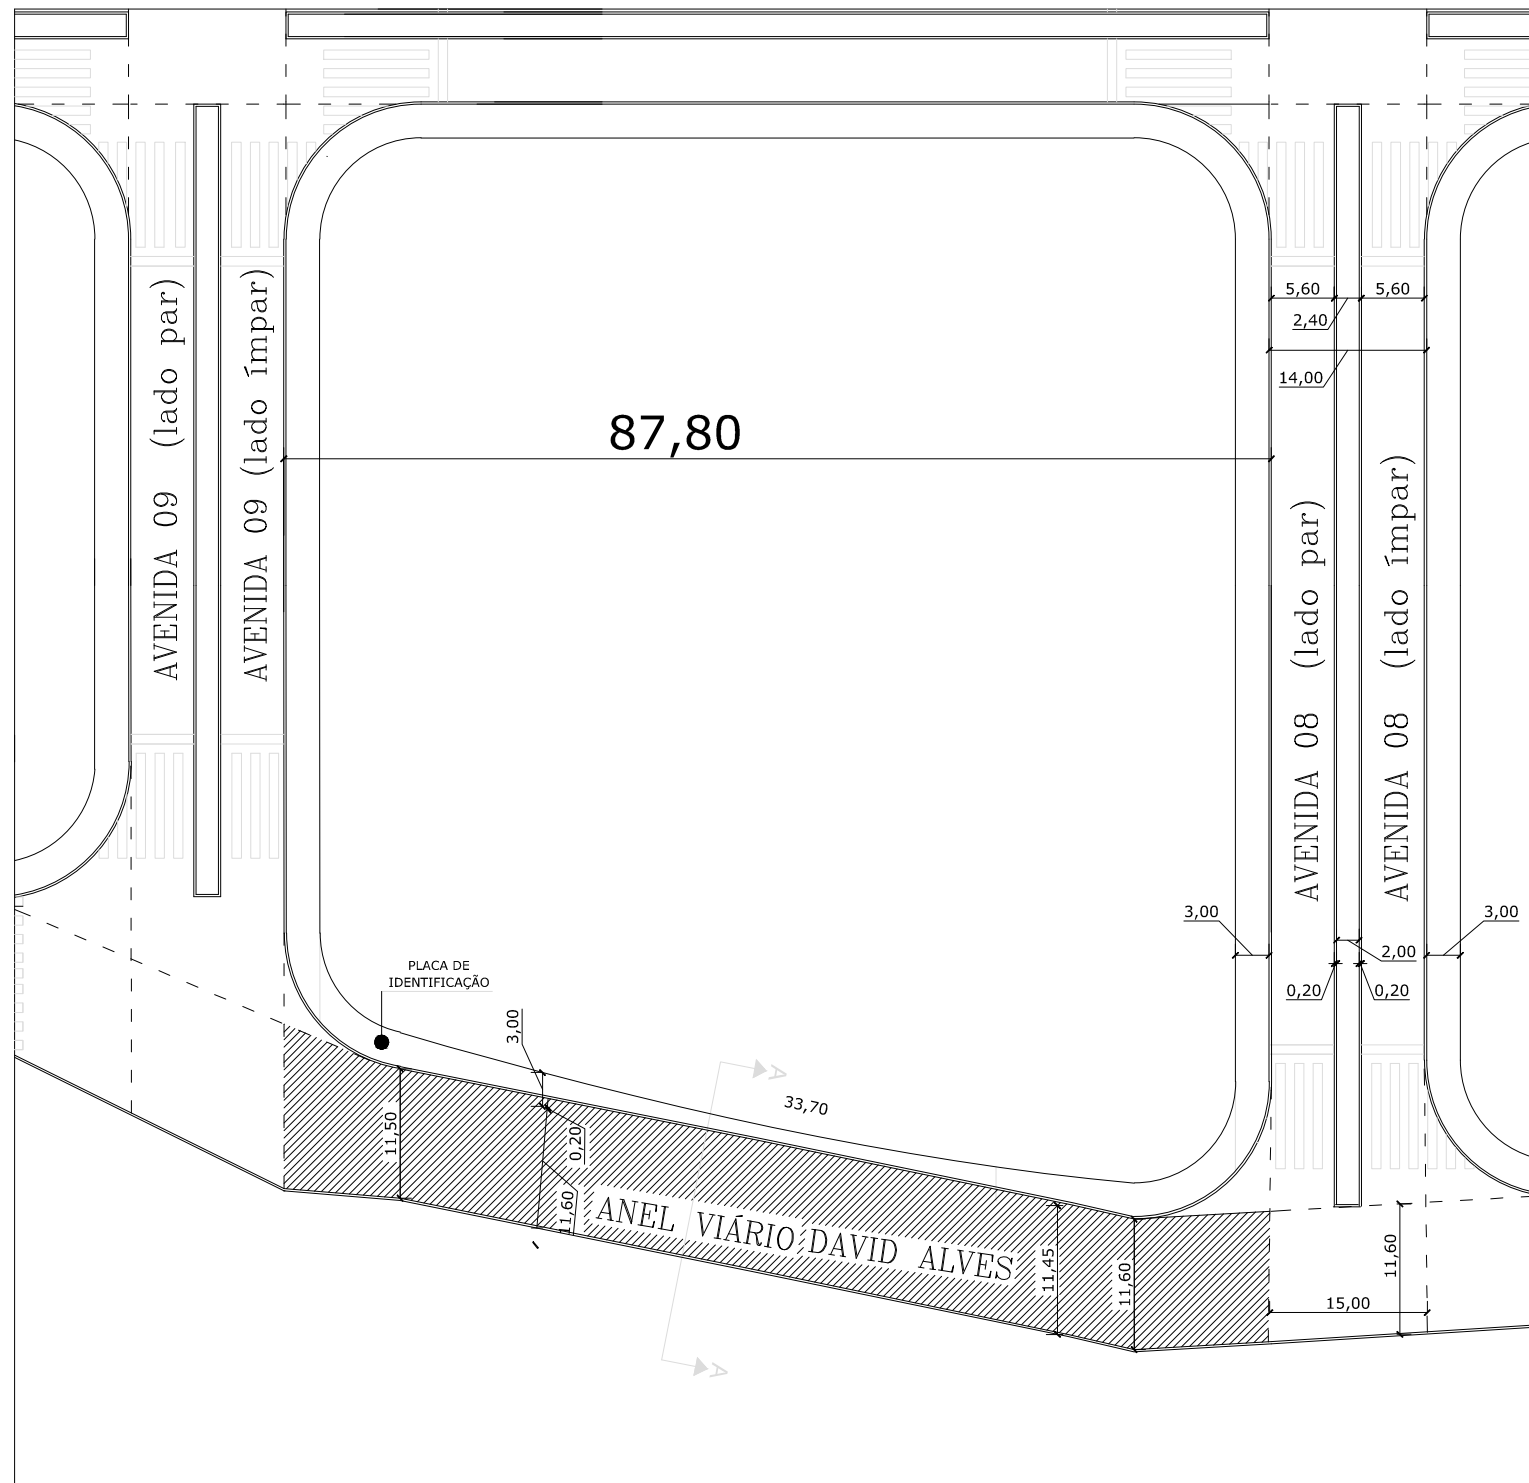

VISTA SUPERIOR DAS RUAS (Leito Carroçável de 11,60 m)
 ESCALA. 1:1000

**PROJETO BÁSICO
 RECAPEAMENTO ASFÁLTICO**

ENDEREÇO:
 ANEL VIÁRIO DAVID ALVES , ENTRE AV. 09 E 08

LOCAL:
 LADO PAR E ÍMPAR

ÁREA TOTAL:
 1.026,07 m²

BAIRRO:
 JARDIM BANDEIRANTES

DATA:
 29 de Março de 2022

ESCALA:
 1:100/1:500/1:1000

Alessandro Chiquini
 Responsável Técnico/Autor do Projeto
 CREA/SP 5070132321
 ART 28027230220569721