



LEGENDA

▨ Área a ser recapeada

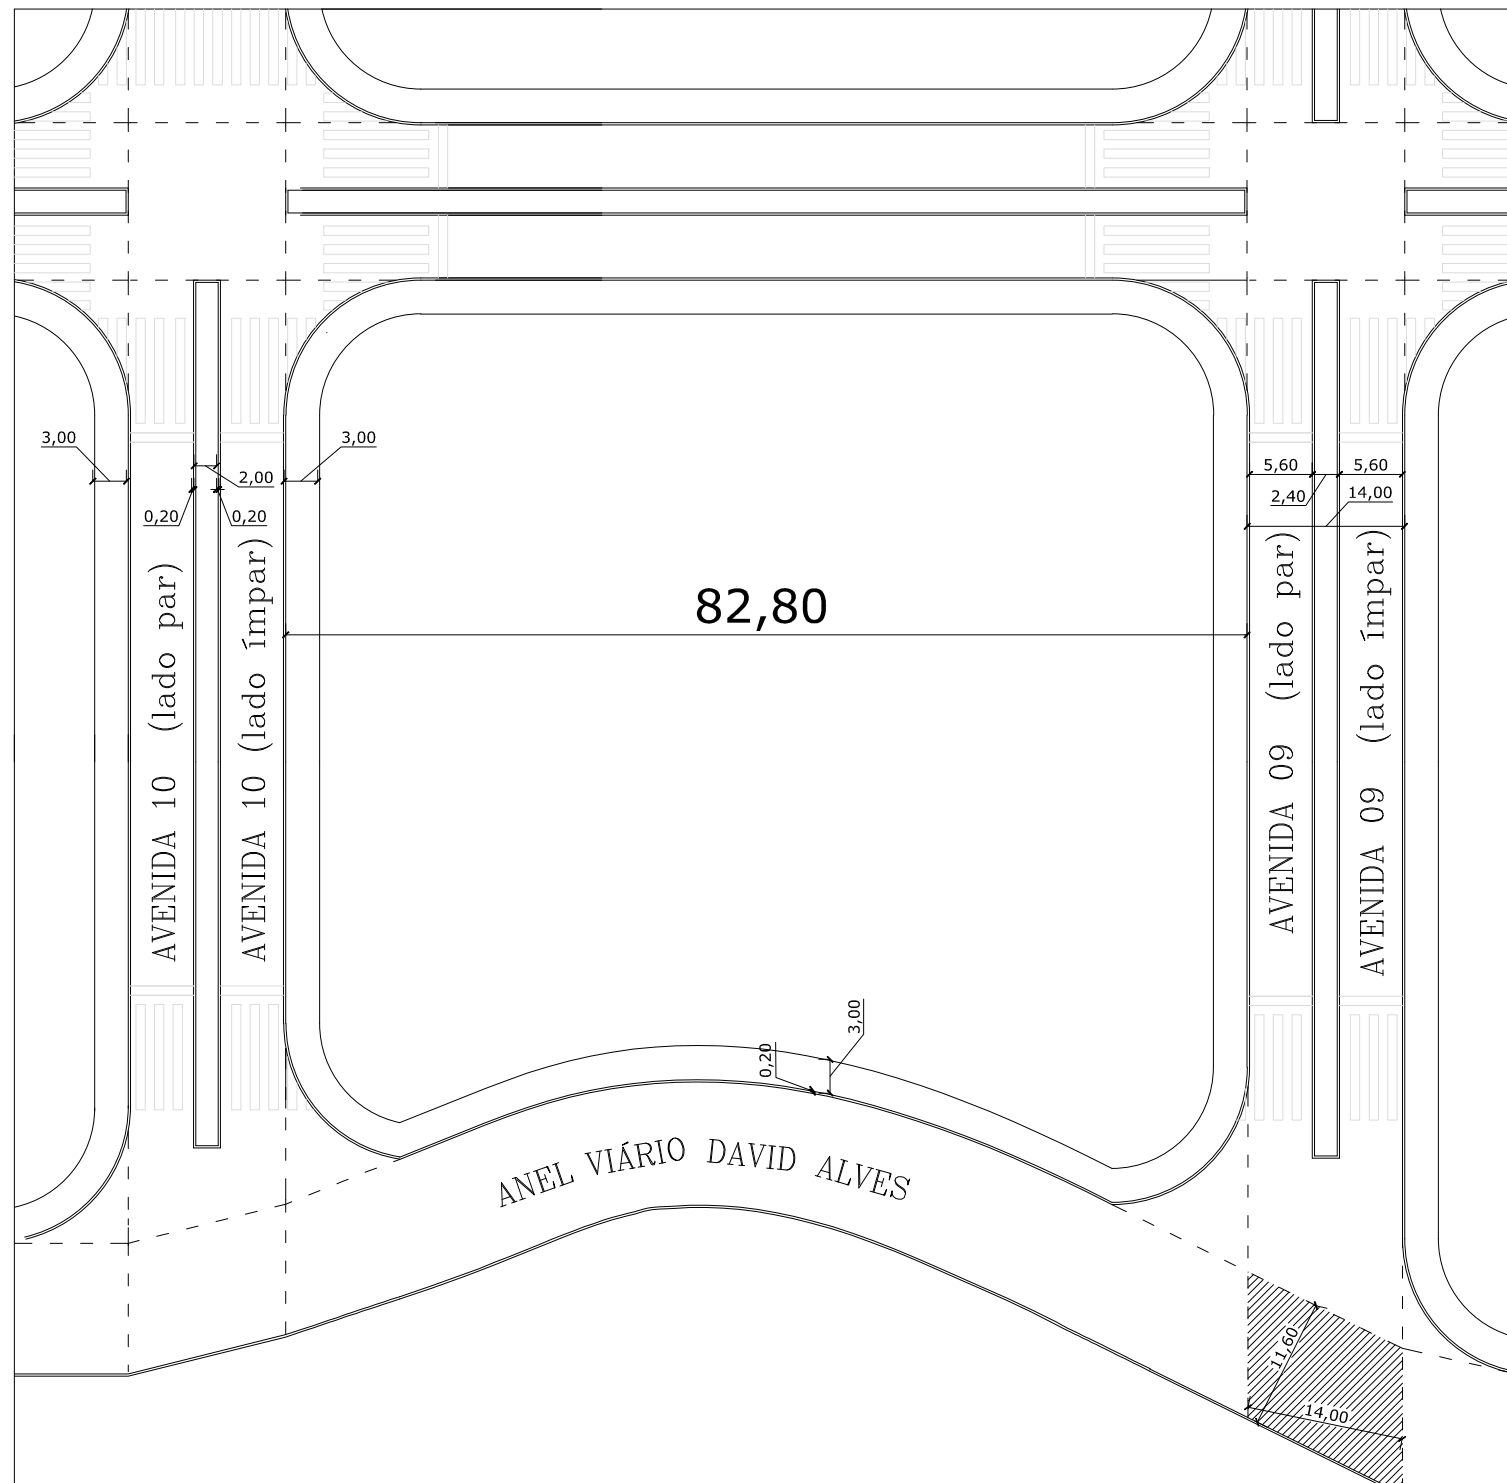

VISTA SUPERIOR DAS RUAS (Leito Carroçável de 11,60 m)  
ESCALA. 1:1000

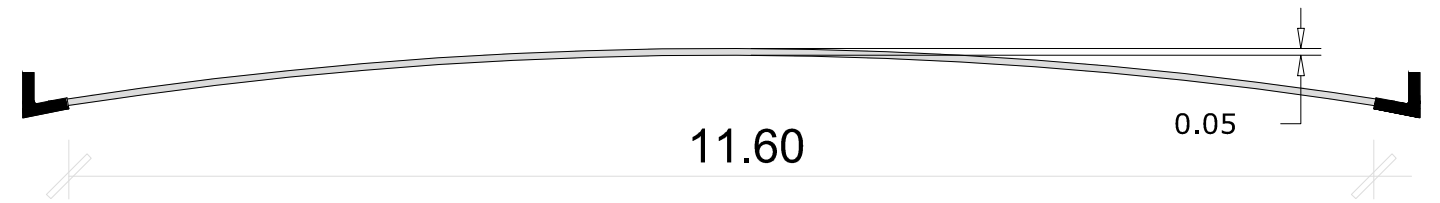

DETALHE DO RECAPEAMENTO ASFÁLTICO  
ESCALA. 1:100

*PROJETO BÁSICO  
RECAPEAMENTO ASFÁLTICO*

ENDEREÇO:

BALÃO ANEL VIÁRIO DAVID ALVES COM AV. 09

LOCAL:

BALÃO

ÁREA TOTAL:

177,22 m<sup>2</sup>

BAIRRO:

JARDIM BANDEIRANTES

DATA:

29 de Março de 2022

ESCALA:

1:100/1:500/1:1000

Alessandro Chiquini  
Responsável Técnico/Autor do Projeto  
CREA/SP 5070132321  
ART 28027230220569721