





SEÇÃO TRANSVERSAL A-A DA RUA (Leito Carroçável de 10,50m)
 ESCALA. 1:100

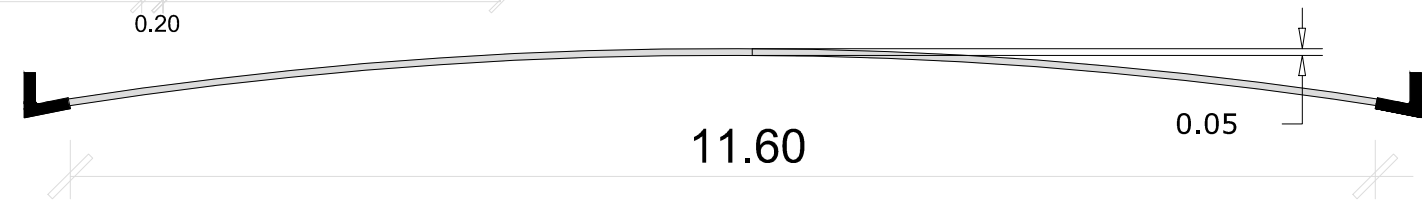

DETALHE DO RECAPEAMENTO ASFÁLTICO
 ESCALA. 1:100

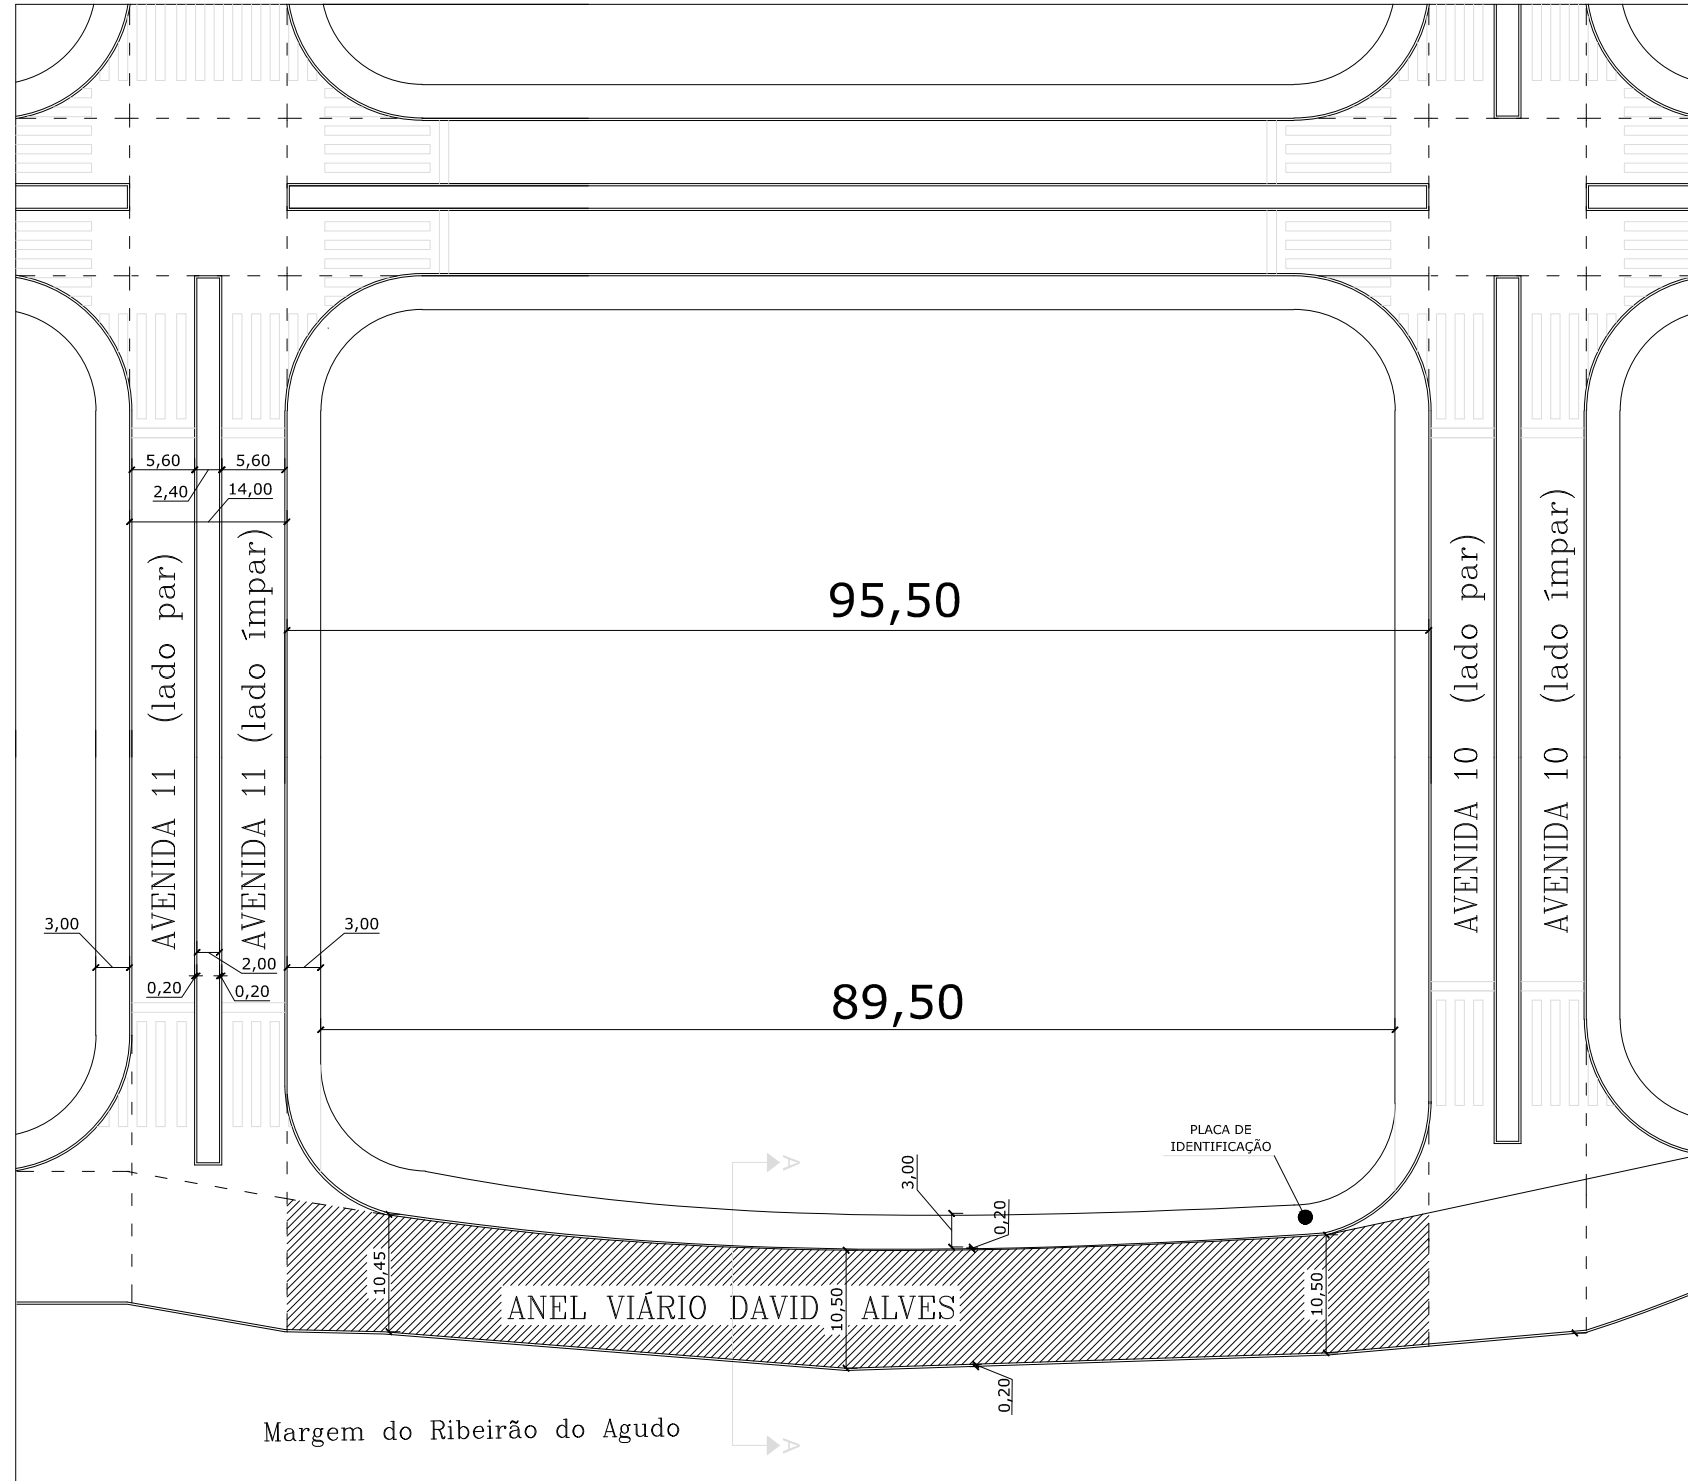

VISTA SUPERIOR DAS RUAS (Leito Carroçável de 11,60 m)
 ESCALA. 1:1000

PROJETO BÁSICO RECAPEAMENTO ASFÁLTICO		
ENDEREÇO: ANEL VIÁRIO DAVID ALVES , ENTRE AV. 11 E 10	LOCAL: LADO PAR E ÍMPAR	ÁREA TOTAL: 1.044,00 m ²
BAIRRO: JARDIM BANDEIRANTES	DATA: 29 de Março de 2022	ESCALA: 1:100/1:500/1:1000
Alessandro Chiquini Responsável Técnico/Autor do Projeto CREA/SP 5070132321 ART 28027230220569721		