


LEGENDA

▨ Área a ser recapeada

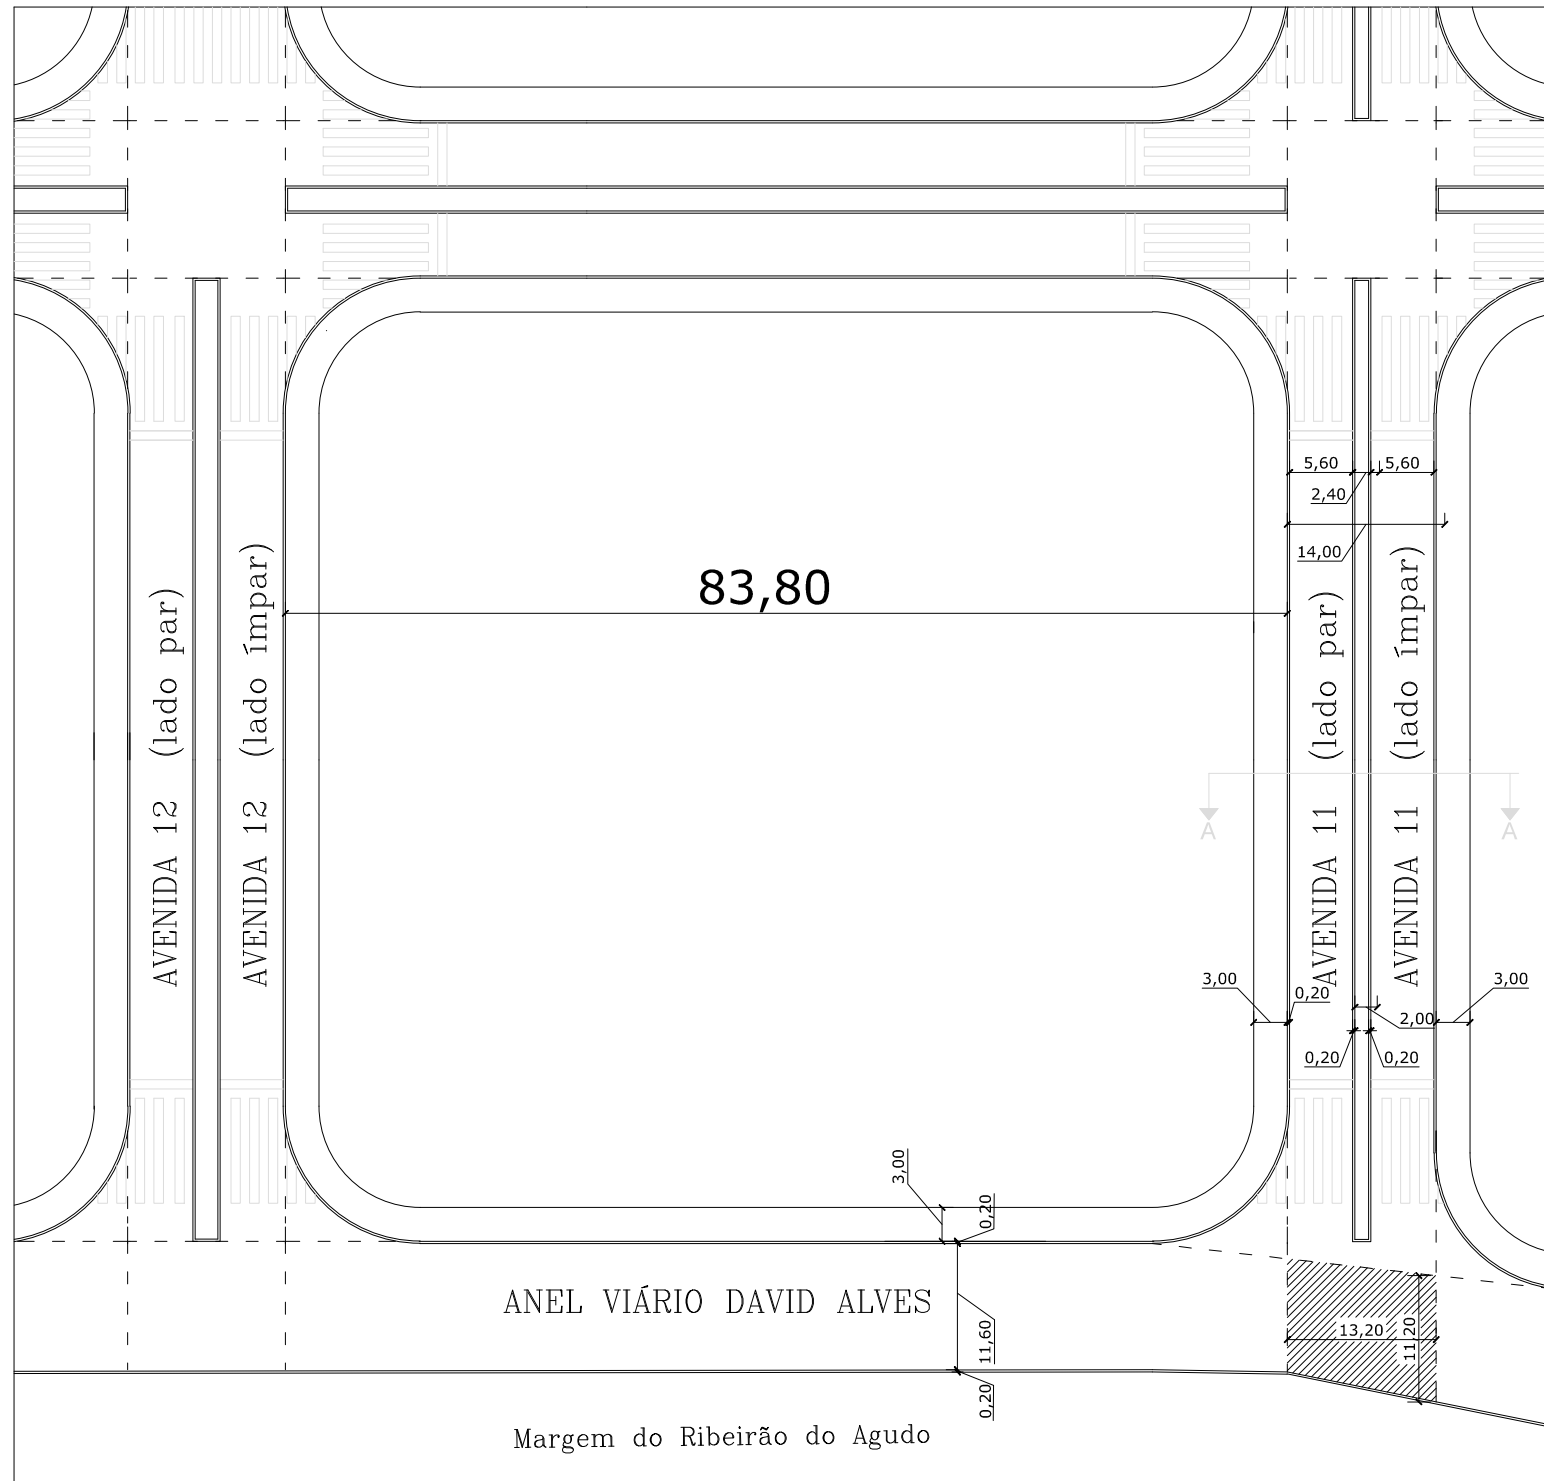

VISTA SUPERIOR DAS RUAS (Leito Carroçável de 11,20 m)  
ESCALA. 1:1000



DETALHE DO RECAPEAMENTO ASFÁLTICO  
ESCALA. 1:100

*PROJETO BÁSICO  
RECAPEAMENTO ASFÁLTICO*

ENDEREÇO:  
BALÃO ANEL VIÁRIO DAVID ALVES COM AV. 11

LOCAL:  
BALÃO

ÁREA TOTAL:  
140,76 m<sup>2</sup>

BAIRRO:  
JARDIM BANDEIRANTES

DATA:  
29 de Março de 2022

ESCALA:  
1:100/1:500/1:1000

Alessandro Chiquini  
Responsável Técnico/Autor do Projeto  
CREA/SP 5070132321  
ART 28027230220569721