
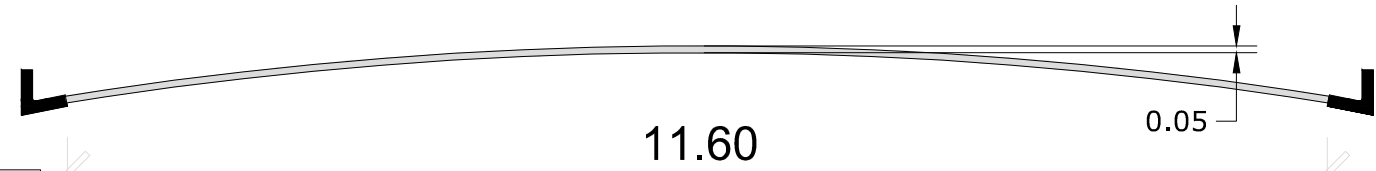
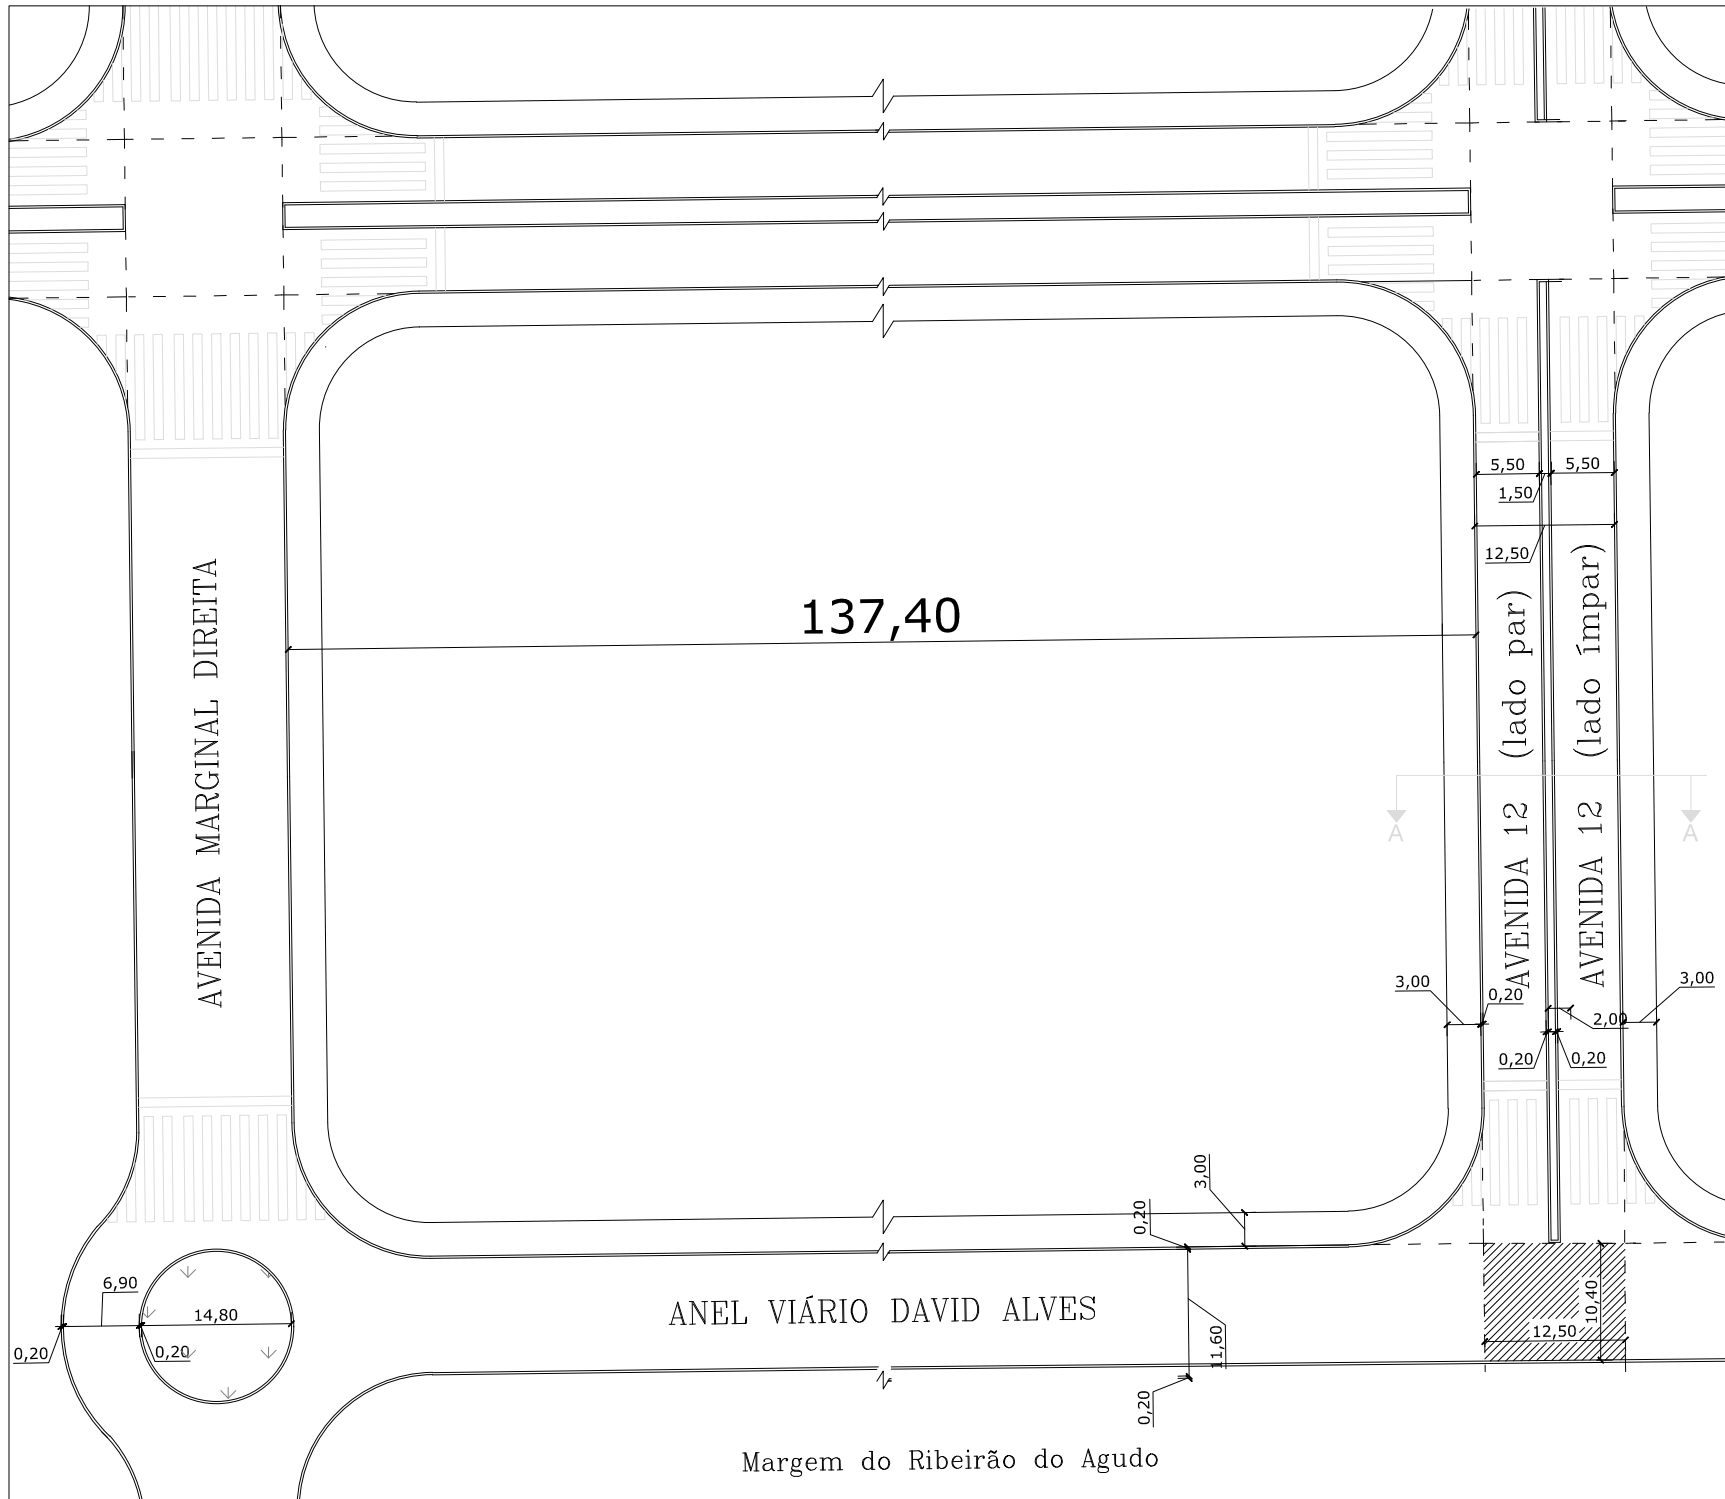


LEGENDA

 Área a ser recapeada



DETALHE DO RECAPEAMENTO ASFÁLTICO
ESCALA. 1:100



VISTA SUPERIOR DAS RUAS (Leito Carroçável de 10,40 m)
ESCALA. 1:1000

*PROJETO BÁSICO
RECAPEAMENTO ASFÁLTICO*

ENDEREÇO:

BALÃO ANEL VIÁRIO DAVID ALVES COM AV. 12

LOCAL:

BALÃO

ÁREA TOTAL:

130,32 m²

BAIRRO:

JARDIM BANDEIRANTES

DATA:

29 de Março de 2022

ESCALA:

1:100/1:500/1:1000

Alessandro Chiquini
Responsável Técnico/Autor do Projeto
CREA/SP 5070132321
ART 28027230220569721