





SEÇÃO TRANSVERSAL A-A DA RUA (Leito Carroçável de 10.10m)
 ESCALA. 1:100

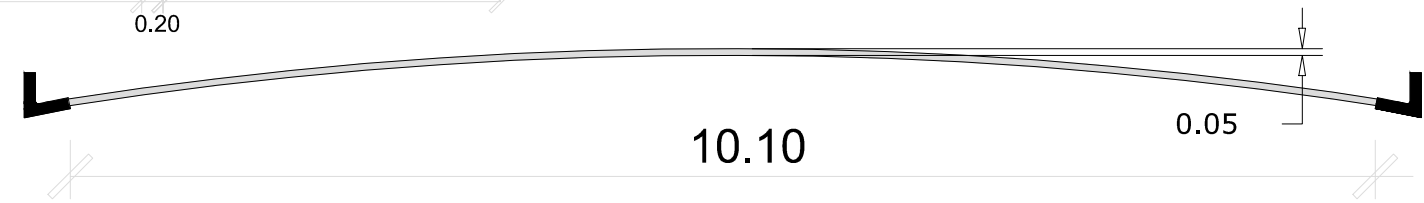

DETALHE DO RECAPEAMENTO ASFÁLTICO
 ESCALA. 1:100

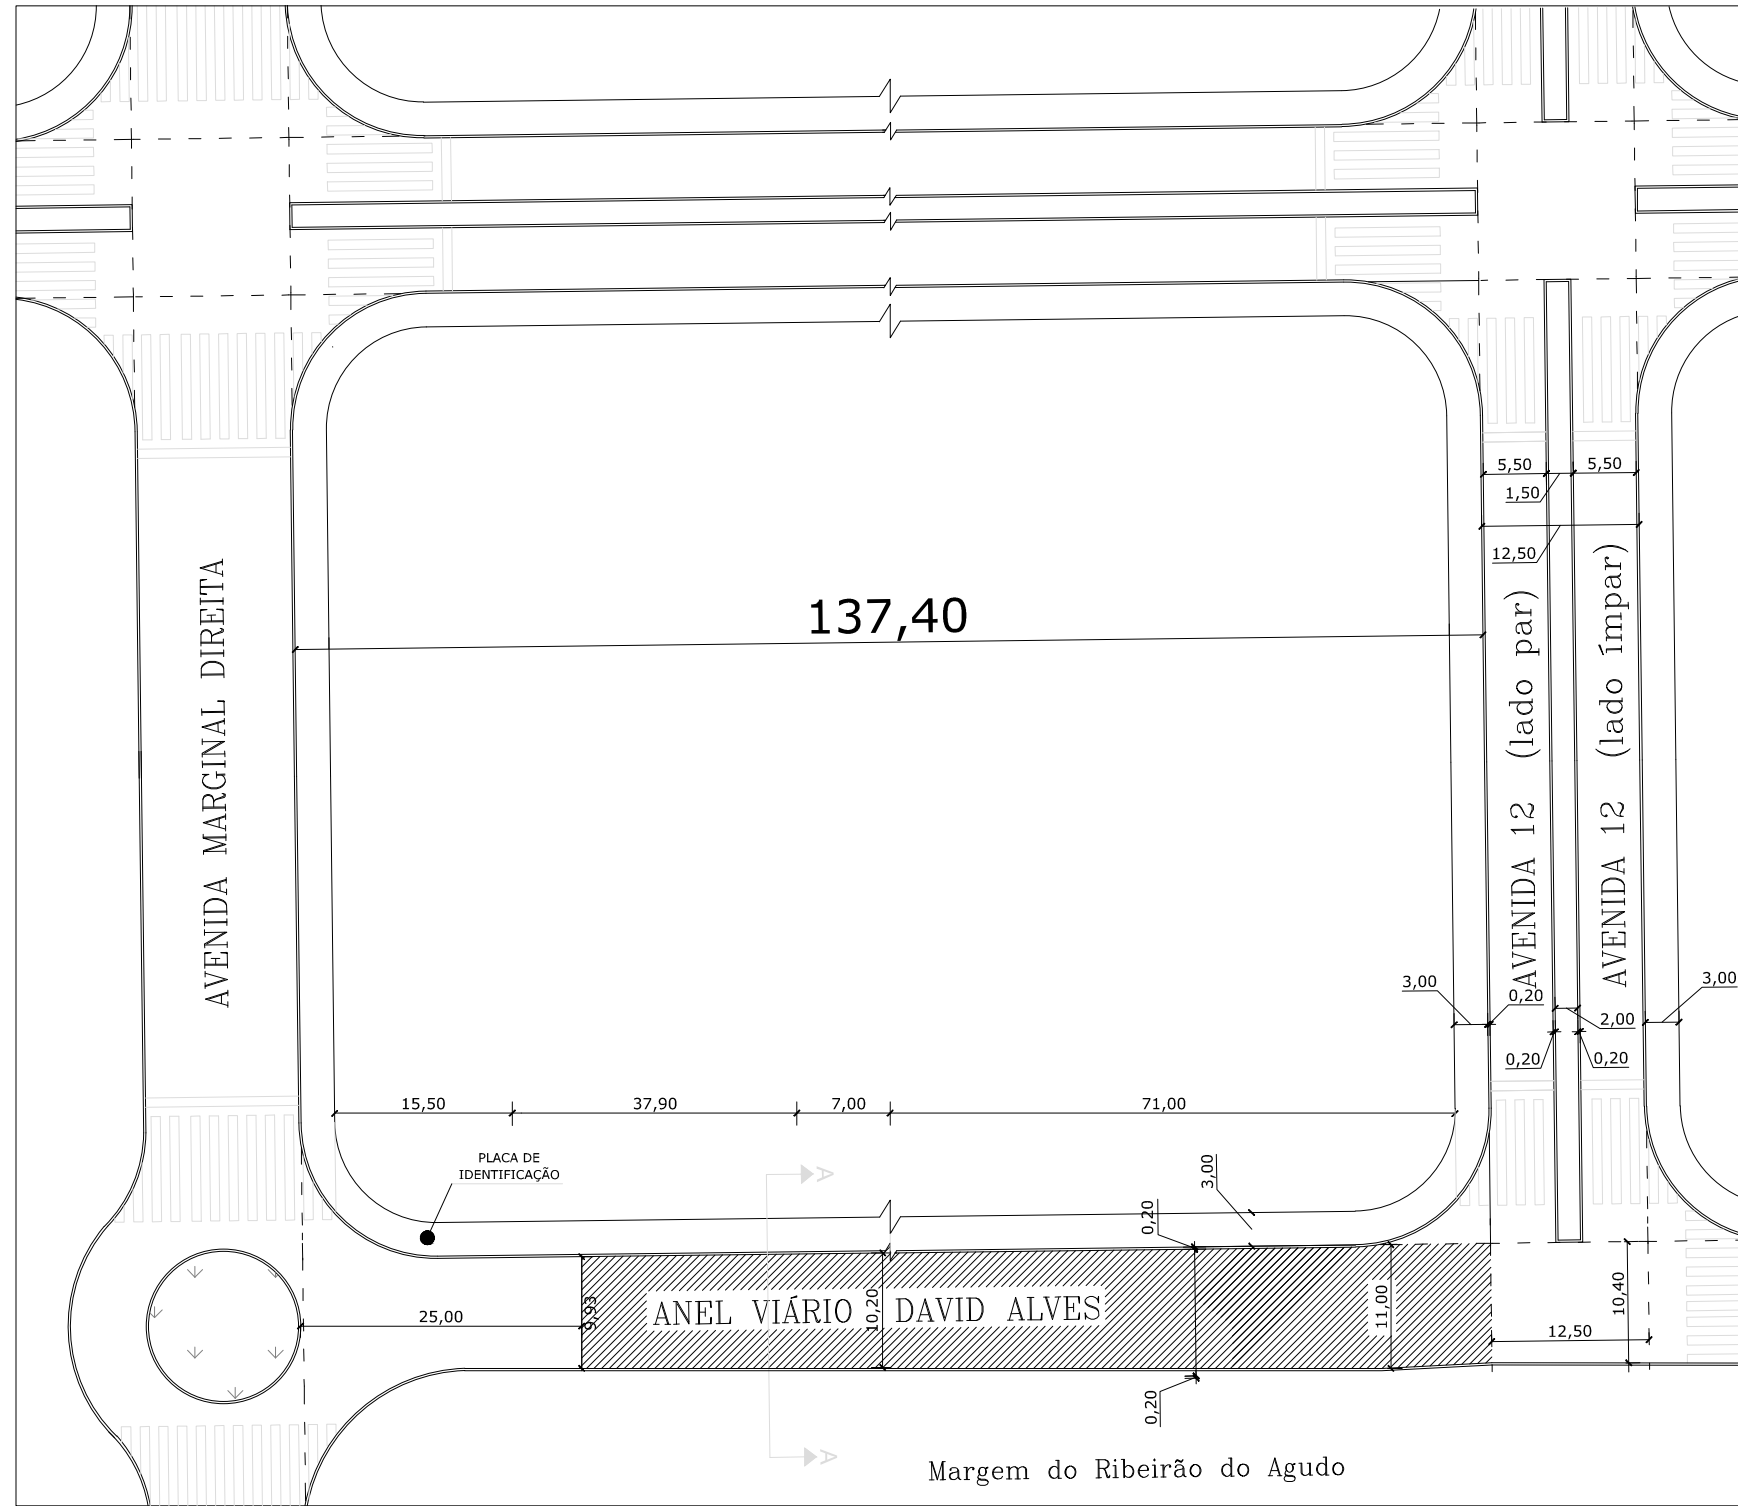

VISTA SUPERIOR DAS RUAS (Leito Carroçável de 10,10 m)
 ESCALA. 1:1000

PROJETO BÁSICO
RECAPEAMENTO ASFÁLTICO

ENDEREÇO: ANEL VIÁRIO DAVID ALVES , ENTRE AV. MARGINAL DIREITA E AV. 12	LOCAL: LADO PAR E ÍMPAR	ÁREA TOTAL: 1372,27 m ²
BAIRRO: JARDIM BANDEIRANTES	DATA: 29 de Março de 2022	ESCALA: 1:100/1:500/1:1000

Alessandro Chiquini
 Responsável Técnico/Autor do Projeto
 CREA/SP 5070132321
 ART 28027230220569721