




01. PLANTA BAIXA - EXISTENTE
ESC: 1.200

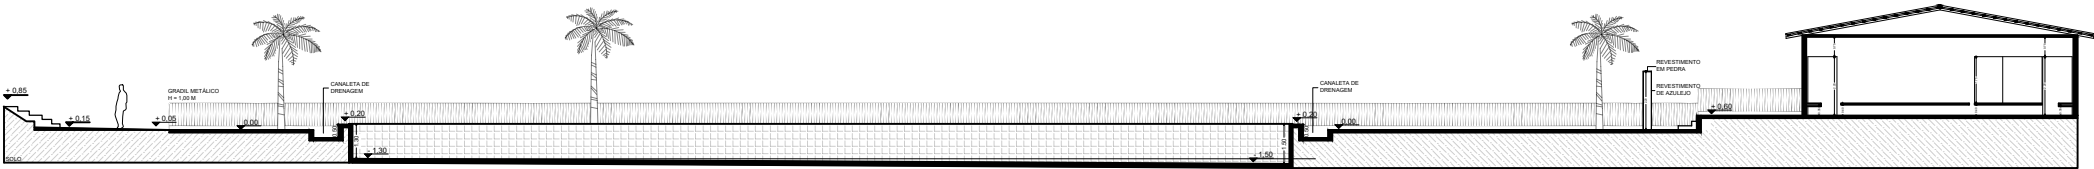


02. CORTE A-A
ESC: 1.200

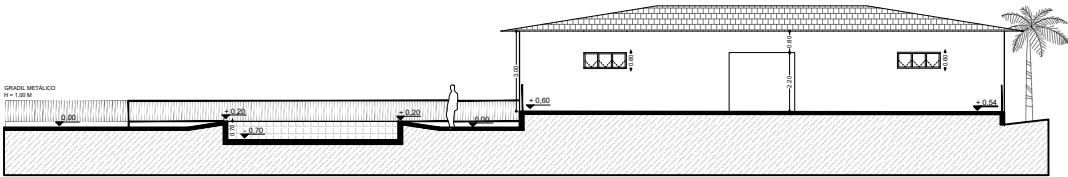

03. CORTE B-B
ESC: 1.200

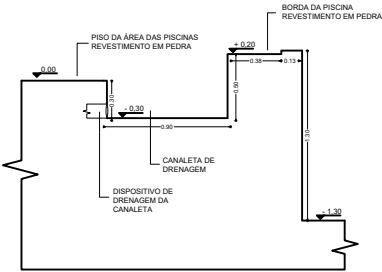

04. DETALHE 01
ESC: 1.20

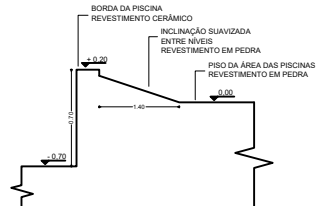

05. DETALHE 02
ESC: 1.20

TABELA DE ÁREAS

1. ÁREA DE ACESSO.....	173,31 M2
2. ÁREA DAS PISCINAS (TOTAL).....	1.903,42 M2
3. CASA DE MÁQUINAS E BANHEIROS.....	46,92 M2
3.1. BANHEIRO MASCULINO.....	10,80 M2
3.2. BANHEIRO FEMININO.....	10,80 M2
3.3. CASA DE MÁQUINAS.....	9,68 M2
3.4. DEPÓSITO.....	9,68 M2
4. CASA DE MÁQUINAS ENTERRADA.....	2,66 M2
5. PISCINA DE ADULTOS.....	436,04 M2
5.1. INCLUINDO BORDA DE PEDRA.....	485,55 M2
5.1. INCLUINDO CANALETA.....	583,30 M2
6. PISCINA INFANTIL.....	60,12 M2
6.1. INCLUINDO BORDA DE PEDRA.....	118,10 M2
7. LAVA-PÉS.....	11,71 M2
8. ÁREA VERDE.....	170,99 M2
9. VESTIÁRIOS.....	258,64 M2
9.1. CIRCULAÇÃO.....	96,93 M2
9.2. VESTIÁRIO MASCULINO.....	80,85 M2
9.3. VESTIÁRIO FEMININO.....	80,85 M2

PREFEITURA MUNICIPAL DE ORLÂNDIA
ESTADO DE SÃO PAULO

REFORMA DAS PISCINAS DO PARQUE "CYRO ARMANDO CATTÁ PRETA"

PROJETO BÁSICO - EXISTENTE ESCALA: NO DES. FOLHA 2/8

RESPONSÁVEL TÉCNICO:

ALESSANDRO CHIQUELI
ART: 28027230221928625
CREA/SP: 5070132321