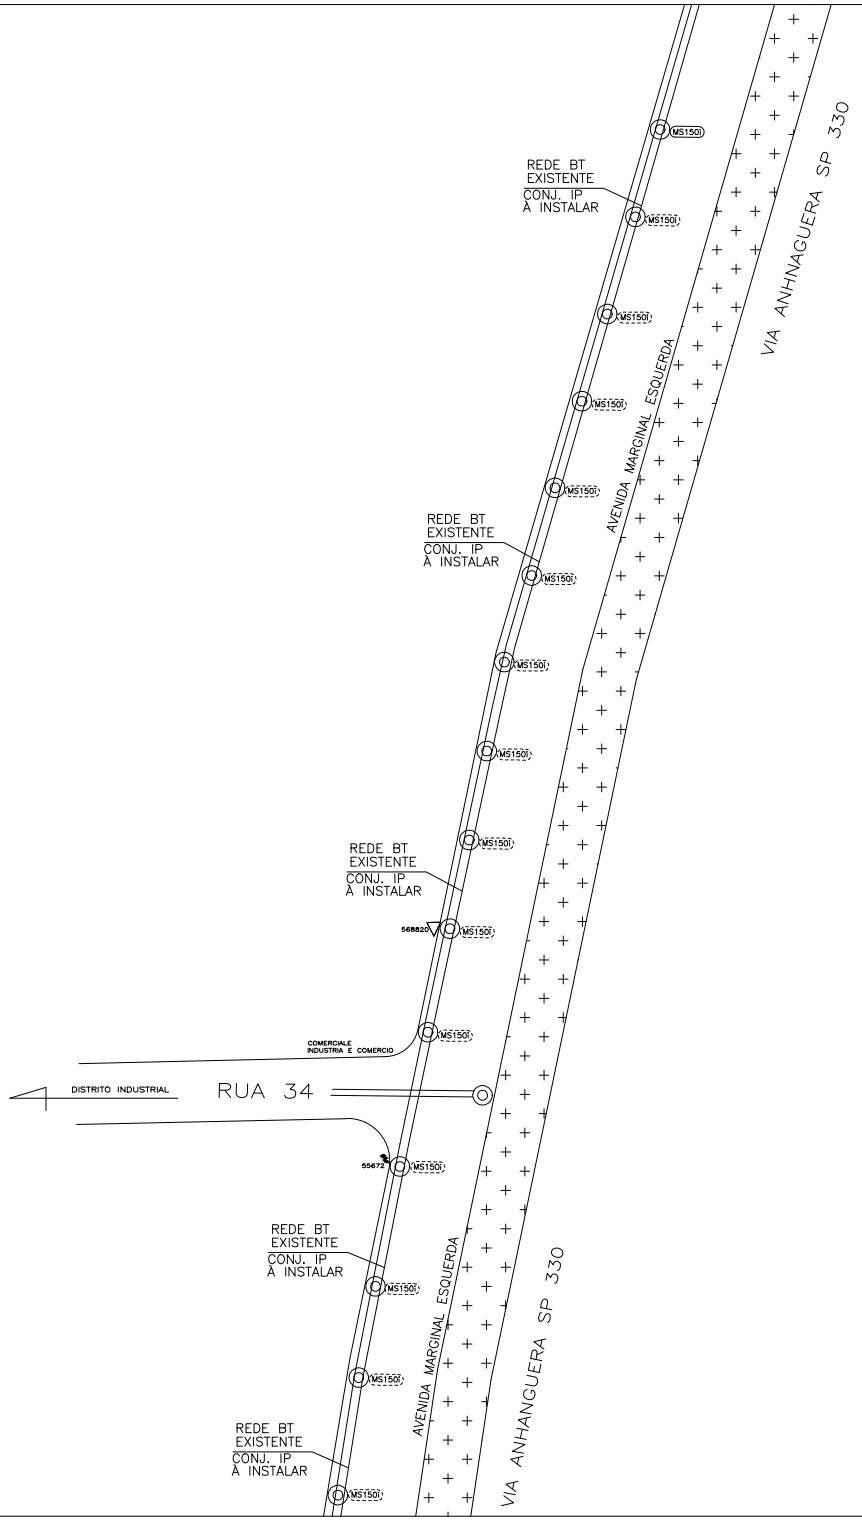

LEGENDAS — DESCRIÇÃO

MS150i	Iluminação Existente
CS100i	Iluminação a Retirar
MS150i	Iluminação a instalar
○	Poste de madeira
	Poste de Concreto
▽	Transformador Existente (necessário Número)
———	Rede Secundária
———	Rede Primária
☁	Dados importantes: Extensão Rede, instalação de postes,
⚡	Chave Fusivel Existente

NOTAS:

01 – A CARGA TOTAL INSTALADA SERÁ 2100 W.
02 – AS LUMINÁRIAS DEVERÃO SER DE POTÊNCIA 150W DE VAPOR DE SÓDIO.
03 – OS BRAÇOS DEVERÃO SER MÉDIOS, COMPRIMENTO = 2M.
04 – A EMPRESA DEVERÁ APRESENTAR ART DE EXECUÇÃO.
05 – A CONEXÃO SERÁ FEITA DIRETA NA REDE DA CONCESSIONÁRIA.
06 – OS TRABALHADORES DEVERÃO POSSUIR NR–10 E NR–35.
07 – A EMPRESA DEVERÁ SEGUIR TODAS AS NORMAS DE SEGURANÇA, BEM COMO O ISOLAMENTO CORRETO DA ÁREA DE INTERVENÇÃO
08 – PARA MAIORES DETALHES E NORMAS, VER MEMORIAL DESCRITIVO.

PREFEITURA MUNICIPAL DE ORLÂNDIA–SP

TÍTULO/CONTEÚDO: AMPLIAÇÃO DE ILUMINAÇÃO PÚBLICA	FORMATO: A2
	ESCALA: 1:125

NÚMERO DA ATIVIDADE CPFL/CARTA CONTRATO: 1033025115/161916

NOME DO EMPREENDIMENTO	CNPJ/CPF	FINALIDADE
PMO	45.351.749/0001–11	ILUM. PÚBLICA

ENDEREÇO	BAIRRO	CIDADE
AVENIDA MARG. ESQUERDA	CJ. HAB.	ORLÂNDIA–SP

NÚMERO E DATA DA ART DE PROJETO

PROPRIETÁRIO	CNPJ/CPF/IDENTIDADE	TELEFONE
NOME: PREFEITURA MUNICIPAL DE ORLÂNDIA–SP	45.351.749/0001–11	(16) 3820–8000

ENDEREÇO COMPLETO PARA CORRESPONDÊNCIA DO PROPRIETÁRIO
PRAÇA CORONEL ORLANDO, Nº 600 – CENTRO – ORLÂNDIA – SP CEP 14620–000

RT (ENGENHEIRO ELETRICISTA)	CREA/ESTADO	FOLHA	DATA
NOME: EUGENIO PERON TELEFONE: 16 993357715	5070530098–SP	01/01	25/01/23