


1. PLANTA BAIXA - CONSTRUIR/DEMOLIR

ESC: 1/200

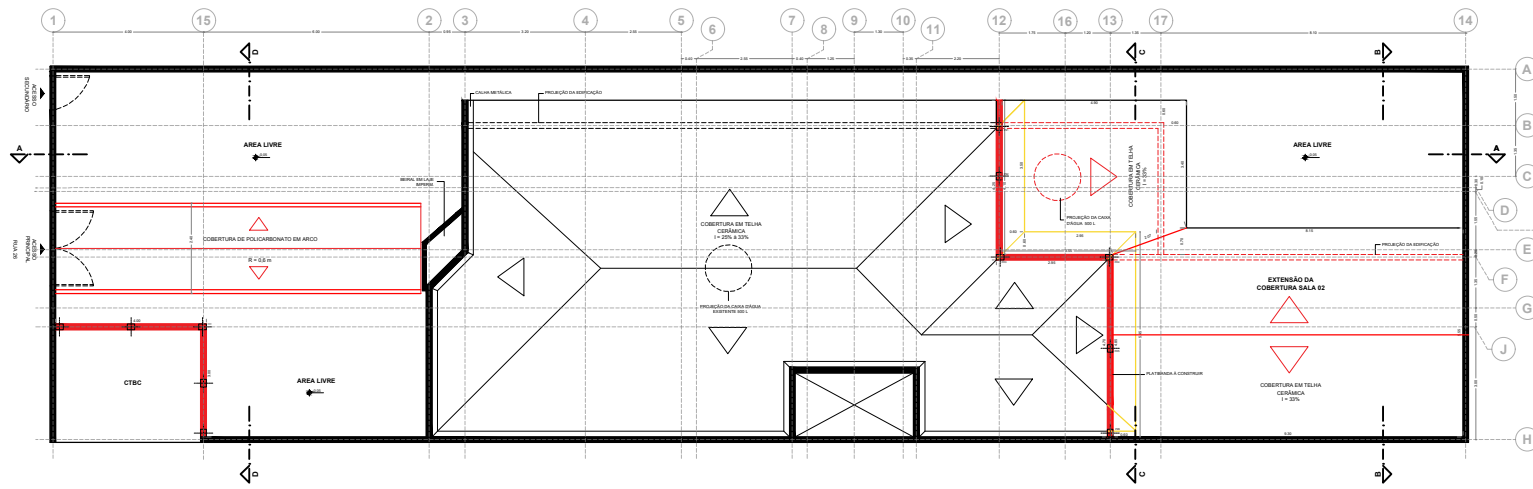

2. PLANTA DA COBERTURA - CONSTRUIR/DEMOLIR

ESC: 1/200



LEGENDA:



TABELA DE ESQUADRIAS - JANELAS CONSERVAR

CÓD.	MAT.	TIPO	L	A	P	QNT
J-01	FERRO	BASCULANTE	1,00	0,80	2,15	06
J-02	FERRO	BASCULANTE	2,20	0,80	1,35	01
J-03	FERRO	BASCULANTE	2,20	0,80	1,35	02
J-04	FERRO	BASCULANTE	1,35	0,80	1,35	01
J-05	FERRO	BASCULANTE	1,55	0,80	1,35	01
J-06	FERRO	BASCULANTE	1,80	0,80	1,35	01

TABELA DE ESQUADRIAS - JANELAS DEMOLIR

CÓD.	MAT.	TIPO	L	A	P	QNT
J-01	FERRO	BASCULANTE	1,00	0,80	2,15	02

TABELA DE ESQUADRIAS - JANELAS CONSTRUIR

CÓD.	MAT.	TIPO	L	A	P	QNT
J-01	FERRO	BASCULANTE	1,00	0,60	2,15	02
J-05	FERRO	BASCULANTE	1,55	0,80	1,35	01

TABELA DE ESQUADRIAS - PORTAS CONSERVAR

CÓD.	MAT.	TIPO	L	A	P	QNT
P-01	FERRO	ABRIR	0,90	2,10	01	03

TABELA DE ESQUADRIAS - PORTAS DEMOLIR

CÓD.	MAT.	TIPO	L	A	P	QNT
P-03	MADERA	ABRIR	0,80	2,10	01	01
P-04	FERRO	ABRIR	0,70	2,10	01	01
P-06	MADERA	ABRIR	0,70	2,10	01	01
P-07	FERRO	ABRIR	0,80	2,10	01	01
P-08	FERRO	CORRER	2,00	2,10	02	02

TABELA DE ESQUADRIAS - PORTAS CONSTRUIR

CÓD.	MAT.	TIPO	L	A	P	QNT
P-01	FERRO	ABRIR	0,90	2,10	01	02
P-03	MADERA	ABRIR	0,80	2,10	01	01
P-08	FERRO	CORRER	2,00	2,10	02	01
P-09	FERRO	ABRIR	2,00	2,10	02	01
P-10	FERRO	CORRER	1,50	2,10	02	01

TABELA DE ESQUADRIAS - PORTAS SUBSTITUIR

CÓD.	MAT.	TIPO	L	A	P	QNT
P-02	MADERA	ABRIR	0,80	2,10	01	02
P-05	MADERA	ABRIR	0,80	2,10	01	07
P-05	MADERA	ABRIR	0,60	2,10	01	02

PREFEITURA MUNICIPAL DE ORLÂNDIA
ESTADO DE SÃO PAULO

PROJETO:
REFORMA DO CLUBE DA TERCEIRA IDADE "MAGDALENA TUDEK"

LOCAL:
RUA 26, Nº 1645 - JARDIM CIDADE ALTA

OBJETO DO DESENHO:
CONSERVAR/CONSTRUIR/DEMOLIR

PRANCHAS:
03/05

DATA:
10/04/2023

RESPONSÁVEL TÉCNICO:

Leonardo Donizeti Alves
CAU nº