


1. PLANTA BAIXA - MOBILIÁRIOS

ESC: 1/200

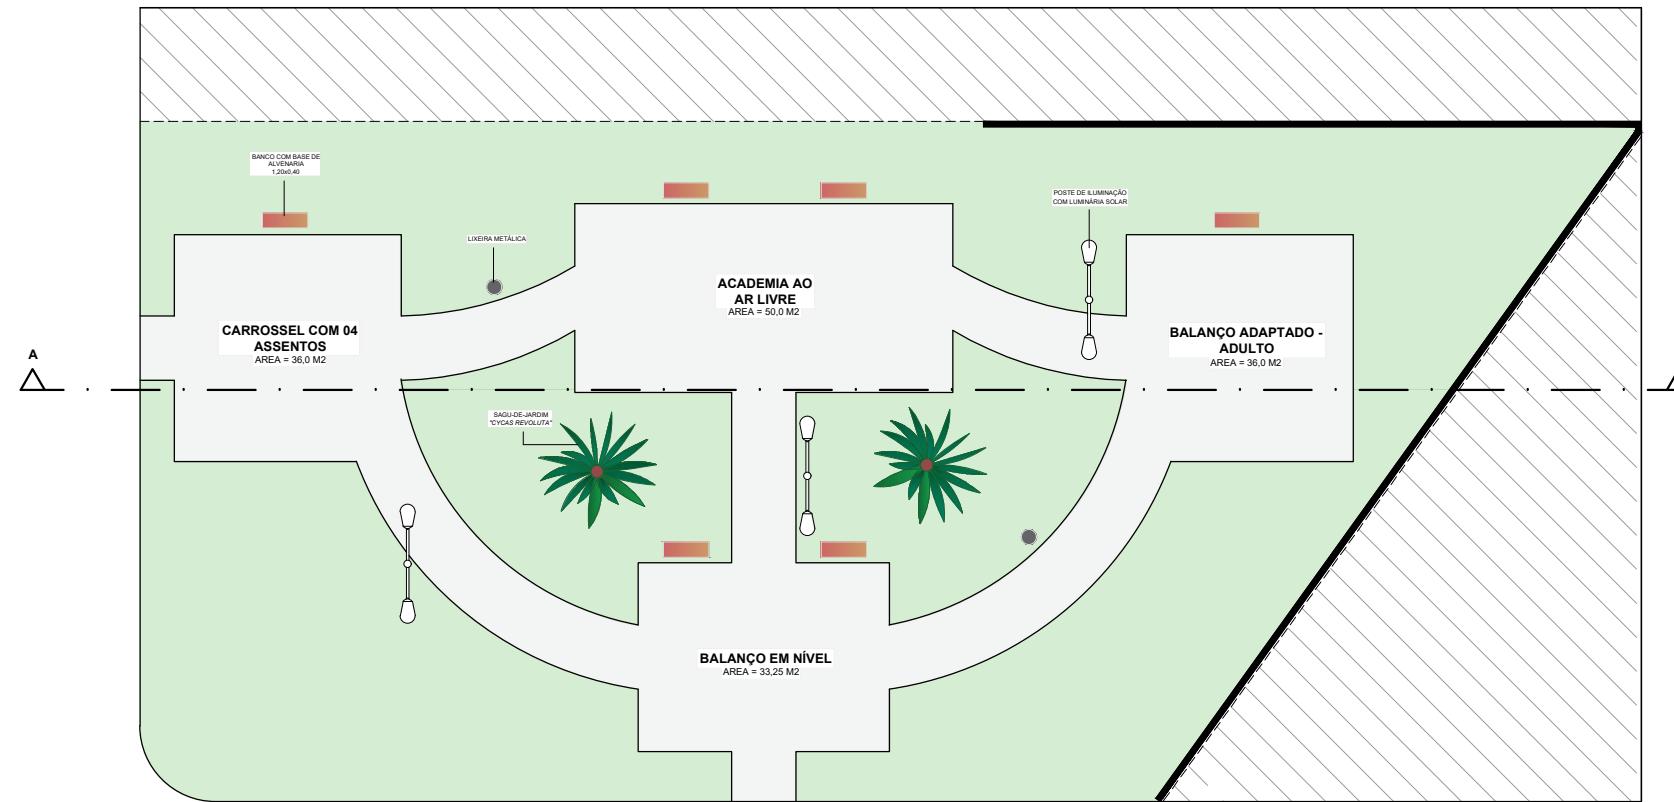

2. CORTE A-A

ESC: 1/200



LEGENDA:

- PISO DE CONCRETO
- GRAMA ESMERALDA
- LOTE VIZINHO

PREFEITURA MUNICIPAL DE ORLÂNDIA

ESTADO DE SÃO PAULO

OBRA:

CONSTRUÇÃO DE PRAÇA PÚBLICA EM SISTEMA DE LAZER

LOCAL:

RUA QUATRO COM AVENIDA J - JARDIM BOA VISTA

CONTEÚDO:

LOCAÇÃO DOS MOBILIÁRIOS

ESCALA:

03/03

DATA:
25.07.2022

RESPONSÁVEL TÉCNICO:

LEONARDO DONIZETI ALVES
CAU-SP: