
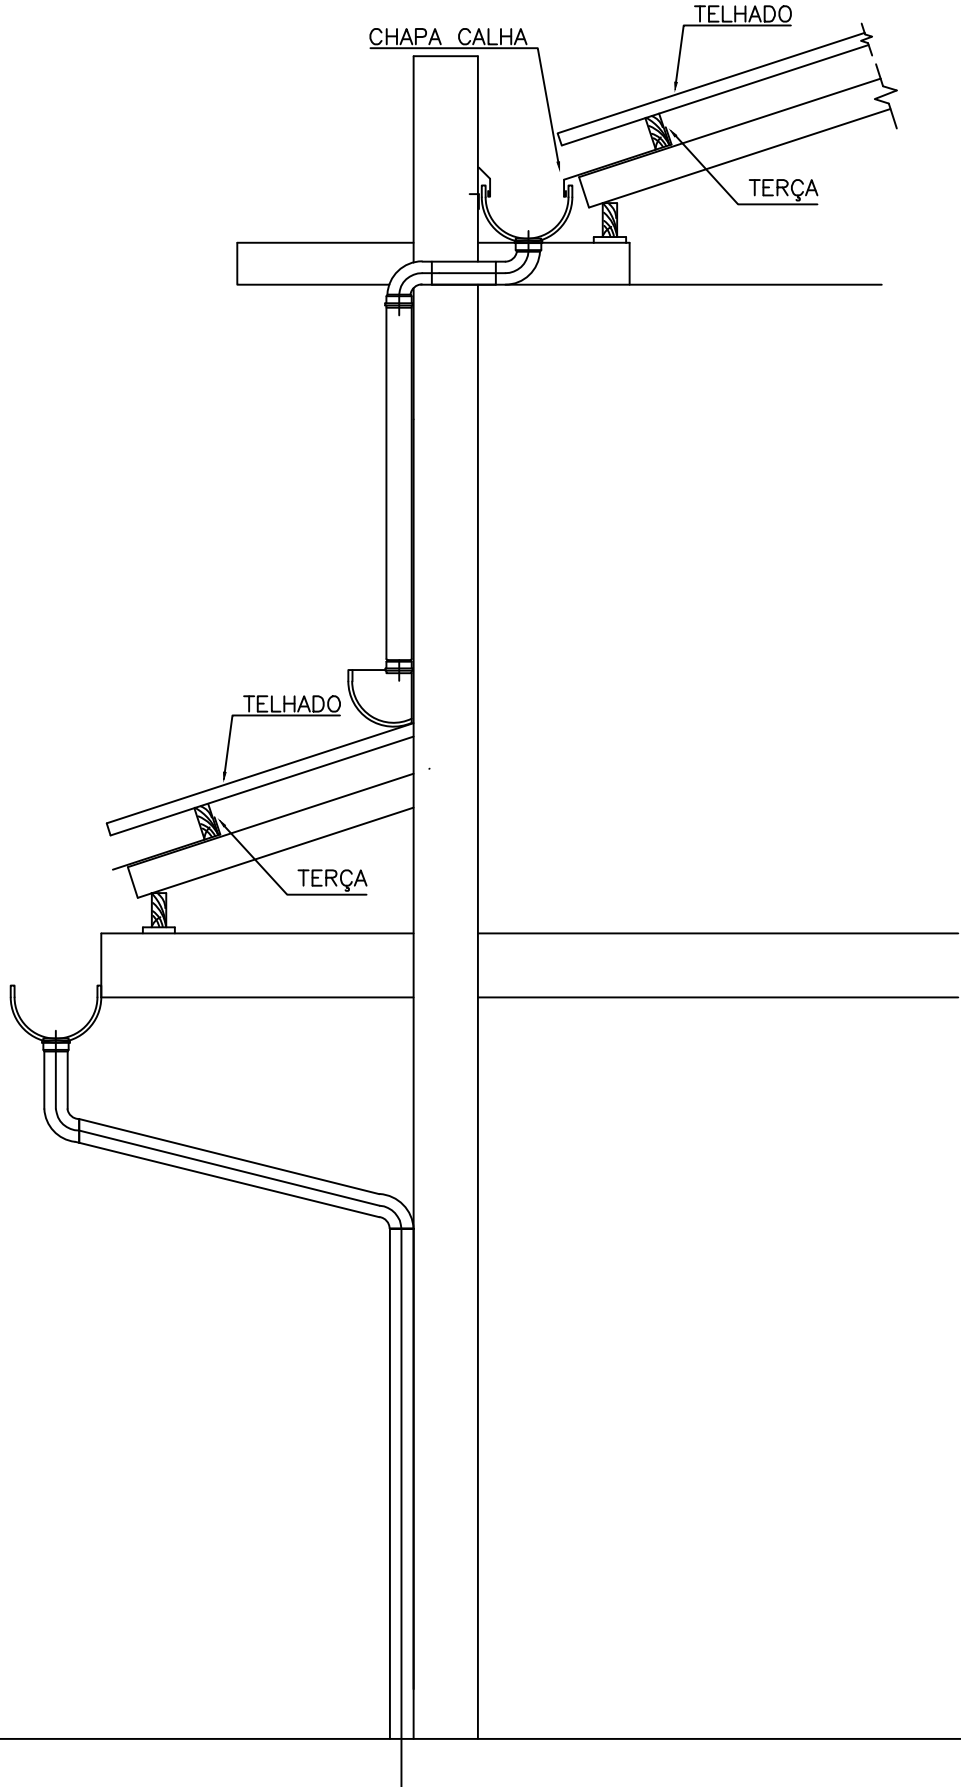
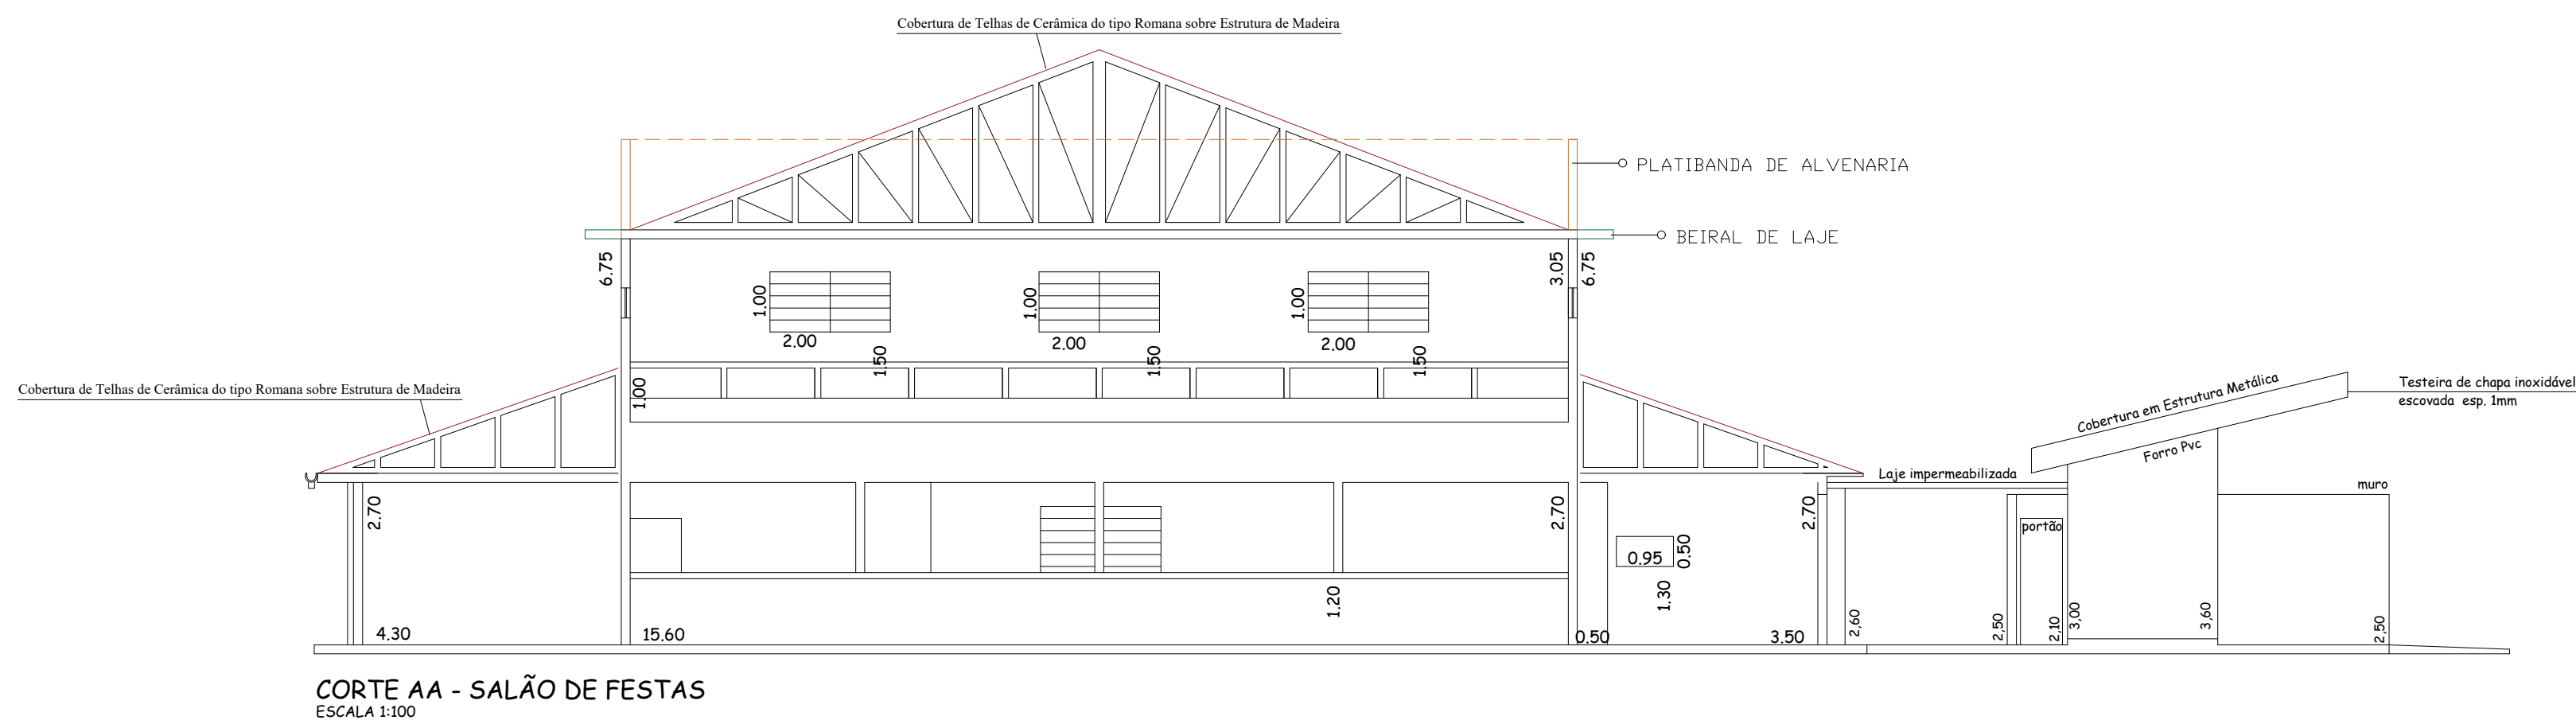


PLANTA DE COBERTURA
ESCALA 1:100

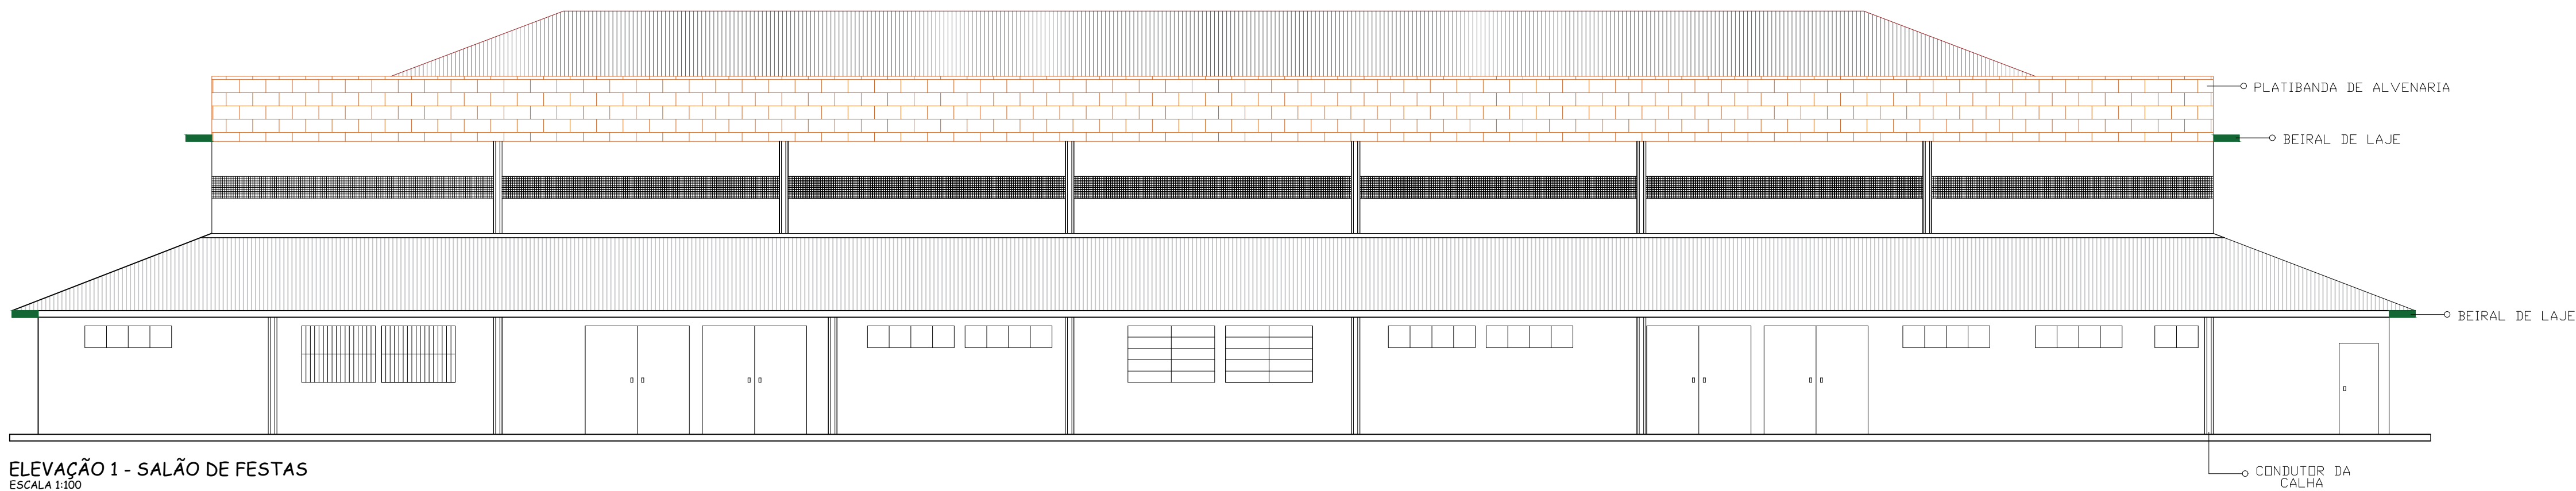

DETALHE - CALHA
SEM ESCALA