


DETALHE DO RECAPEAMENTO ASFÁLTICO
ESCALA 1/10

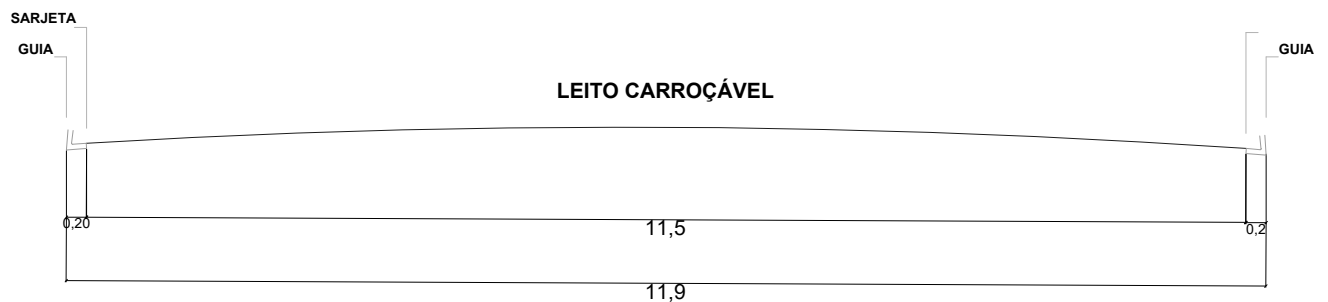

CORTE TRANSVERSAL A-A LEITO CARROÇÁVEL
ESCALA: 1/75

LEGENDA:
ÁREA A SER RECAPEADA

RECAPEAMENTO ASFÁLTICO

ENDEREÇO:
ANEL VIÁRIO AMAURY GALVÃO JUNQUEIRA, ENTRE AV. MAGINAL DIREITA E RUA DAS TULIPAS

BAIRRO:
JARDIM TEIXEIRA

LOCAL:
LADOS PAR E ÍMPAR

ÁREA TOTAL:
13.373,53 m²

DATA:
ABRIL/2023

ESCALA:
INDICADAS

LEONARDO DONIZETI ALVES
Responsável Técnico
CAU: A83743-1