


1. PLANTA BAIXA

ESC: 1/200

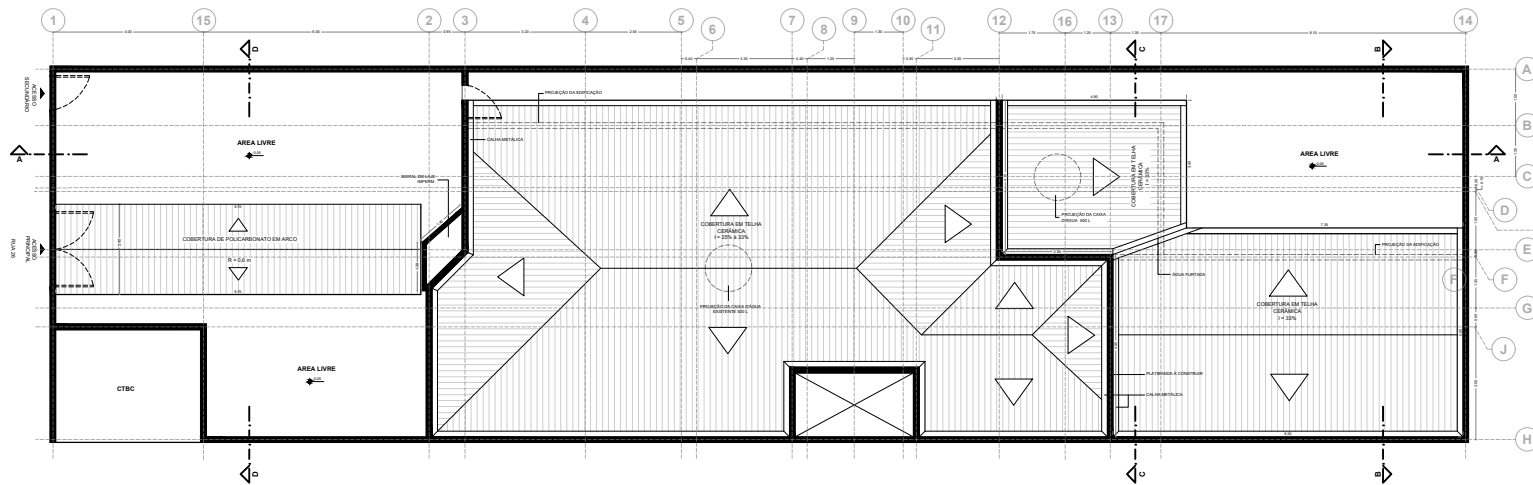

2. PLANTA DA COBERTURA

ESC: 1/200



TABELA DE ÁREAS - NOVO

W.C. FEM. DA RECEPÇÃO.....	2.85 M2
W.C. MASC. DA RECEPÇÃO.....	2.85 M2
CORREDOR NA RECEPÇÃO.....	3.30 M2
SALA DE ADMINISTRAÇÃO.....	8.04 M2
SALA DE MATERIAL ESPORTIVO.....	9.38 M2
W.C. FEM. INTERNO.....	2.03 M2
W.C. MASC. INTERNO.....	2.03 M2
CORREDOR INTERNO.....	10.38 M2
SALA DE ATIVIDADES (CABELEIREIRO).....	9.38 M2
SALA 01.....	9.38 M2
SALA 02.....	87.81 M2
LAVANDERIA.....	5.36 M2
VESTIÁRIOS EXTERNOS.....	3.84 M2
JARDIM DE INVERNO.....	5.83 M2
ÁREA LIVRE.....	152.03 M2

TABELA DE ESQUADRIAS - JANELAS

COD.	MAT.	TIPO	L	A	P	QNT
J-01	FERRO	BASCULANTE	1,00	0,60	2,15	07
J-02	FERRO	BASCULANTE	2,40	0,80	1,35	01
J-03	FERRO	BASCULANTE	2,20	0,80	1,35	02
J-04	FERRO	BASCULANTE	1,50	0,80	1,35	02
J-05	FERRO	BASCULANTE	1,80	0,80	1,35	01

TABELA DE ESQUADRIAS - PORTAS

COD.	MAT.	TIPO	L	A	P	QNT
P-01	FERRO	ABRIR	0,90	2,10	01	05
P-02	MADEIRA	ABRIR	0,90	2,10	01	02
P-03	MADEIRA	ABRIR	0,80	2,10	01	08
P-05	MADEIRA	ABRIR	0,80	2,10	01	02
P-08	FERRO	CORRER	2,00	2,10	02	02
P-09	FERRO	ABRIR	2,00	2,10	02	02
P-10	FERRO	CORRER	1,50	2,10	02	02

PREFEITURA MUNICIPAL DE ORLÂNDIA

ESTADO DE SÃO PAULO

PROJETO:
REFORMA DO CLUBE DA TERCEIRA IDADE "MAGDALENA TUDEK"

LOCAL:
RUA 26, Nº 1645 - JARDIM CIDADE ALTA

OBJETO DO DESENHO:
CONSTRUÇÃO PROPOSTA

PRANCHA:
04/05

DATA:
10/04/2023

RESPONSÁVEL TÉCNICO:

Leonardo Donizeti Alves
CAU nº