
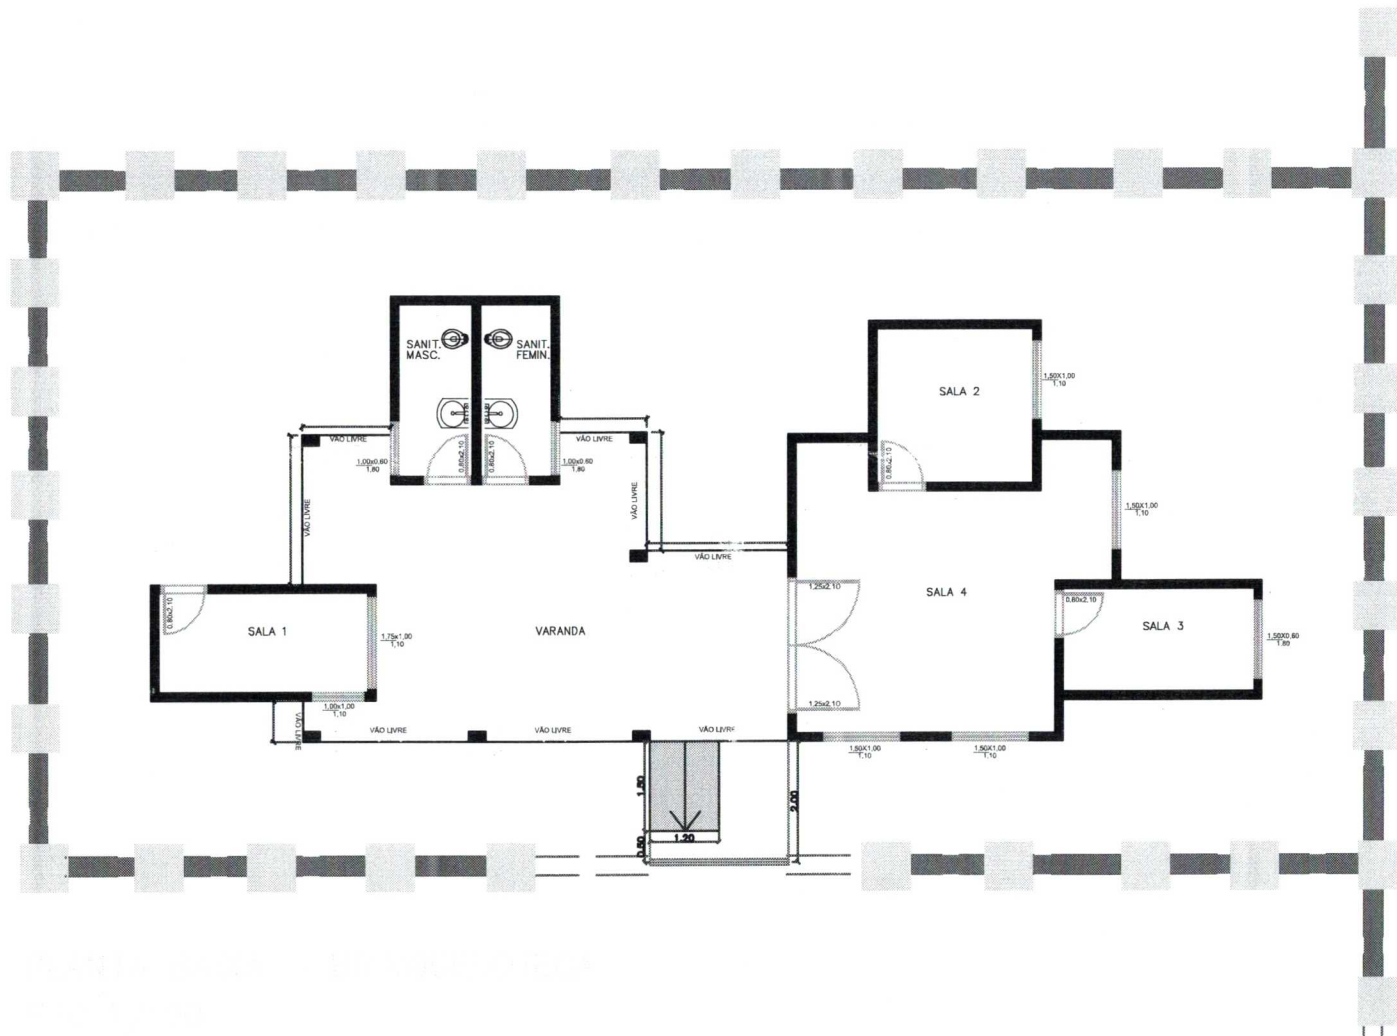

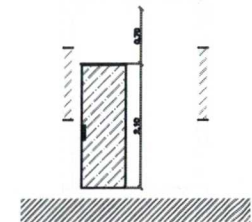
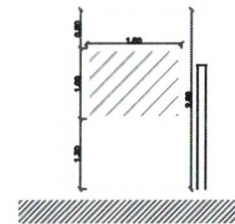
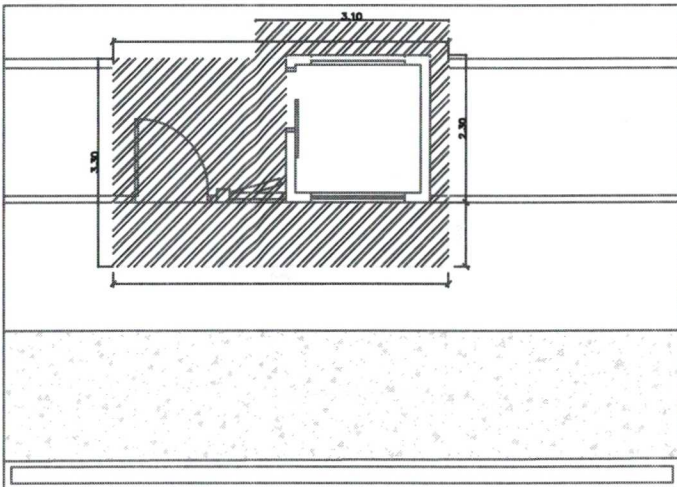
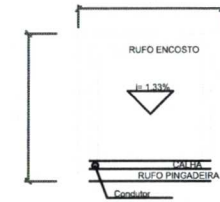
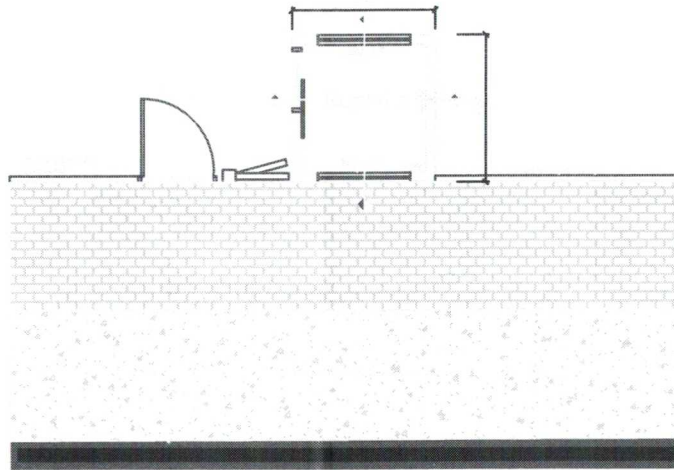
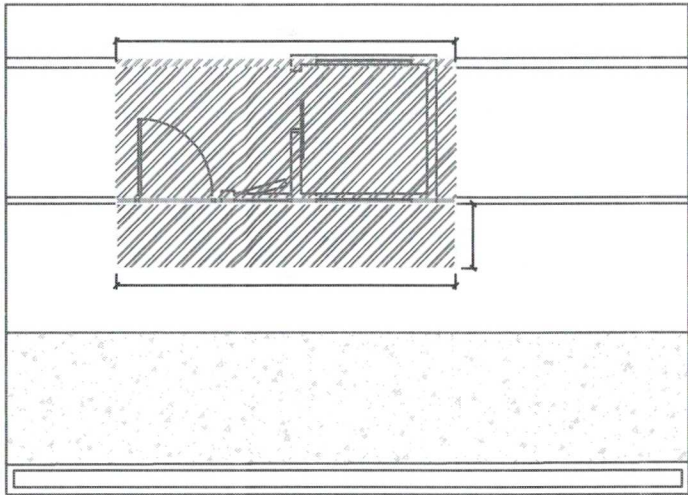



| | | | |
|---|---------------------------|---|--|
| IDENTIFICAÇÃO DO PROJETO REVITALIZAÇÃO E MELHORIAS NA PRAÇA HOMERO VIEIRA | | PROPRIETÁRIO PREFEITURA MUNICIPAL DE ORLÂNDIA | |
| PROJETO PROJETO CONSTRUÇÃO DAS GUARITAS ENTRADAS | |  Eng. Civil | |
| LOCAL PRAÇA HOMERO VIEIRA – CENTRO ORLÂNDIA – SP | | | |
| ESCALA 1/1.00 | DATA 15/10/2021 | Eng. Civil Assista do Projeto CREA/SP 5070182446-SP ART -28027230211486373 | Responsável Técnico CREA/SP 5070132321-SP ART -28027230211486982 |
| | | EDIÇÃO A | FOLHA 06/08 |








| | | | |
|--|---------------------------|---|--------------------|
| IDENTIFICAÇÃO DO PROJETO REVITALIZAÇÃO E MELHORIAS NA PRAÇA HOMERO VEIRA | | PROPRIETÁRIO PREFEITURA MUNICIPAL DE ORLÂNDIA | |
| PROJETO PROJETO BRINQUEDOTECA | |  Eng. Civil | |
| LOCAL PRAÇA HOMERO VEIRA - CENTRO ORLÂNDIA - SP | | | |
| ESCALA 1/1.000 | DATA 15/10/2021 | Eng. Civil Responsável Técnico CREA/SP 5070132321-SP ART -28027230211486982 | EDIÇÃO A |
| | | FOLHA 07/08 | |




| | | | |
|--|---------------------------|---|--|
| IDENTIFICAÇÃO DO PROJETO REVITALIZAÇÃO E MELHORIAS NA PRAÇA HOMERO VEIRA | | PROPRIETÁRIO PREFEITURA MUNICIPAL DE ORLÂNDIA | |
| PROJETO PROJETO CONSTRUÇÃO DAS GUARITAS ENTRADAS | |  Eng. Civil | |
| LOCAL PRAÇA HOMERO VEIRA – CENTRO ORLÂNDIA – SP | | | |
| ESCALA 1/1.00 | DATA 15/10/2021 | Assina do Projeto CREA/SP 5070182446-SP ART -28027230211486373 | Responsável Técnico CREA/SP 5070132321-SP ART -28027230211486982 |
| | | EDIÇÃO A | FOLHA 05/08 |

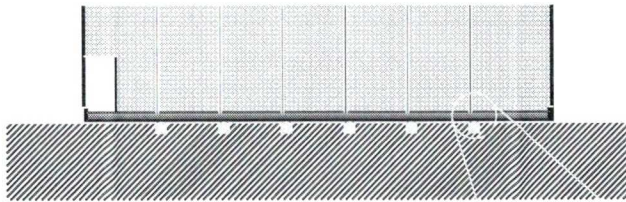


- LEGENDA**
- BRITA 01
 - MANTA GEOTEXTIL
 - AREIA FINA
 - ALAMBRADO EM TUBO DE AÇO GALVANIZADO
 - ALVENARIA
 - ALVENARIA DE EMBASAMENTO

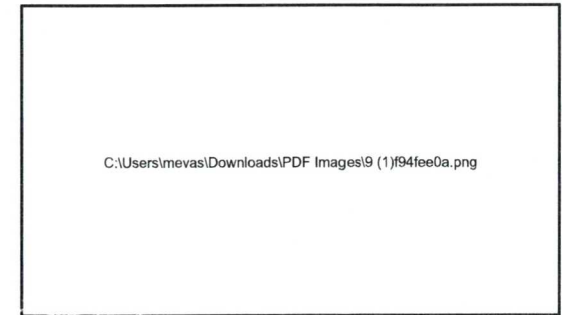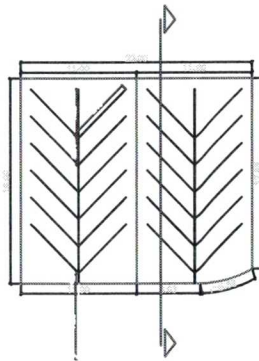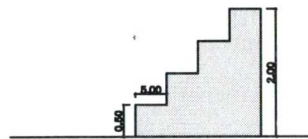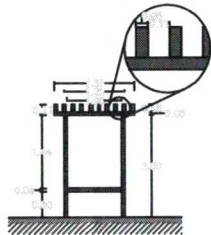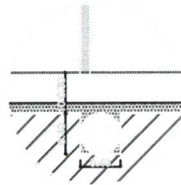


C:\Users\mevas\Downloads\PDF Images\9 (1)\f94fee0a.png

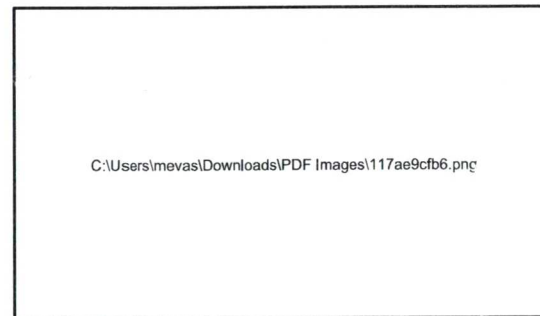


C:\Users\mevas\Downloads\PDF Images\117ae9cfb6.png

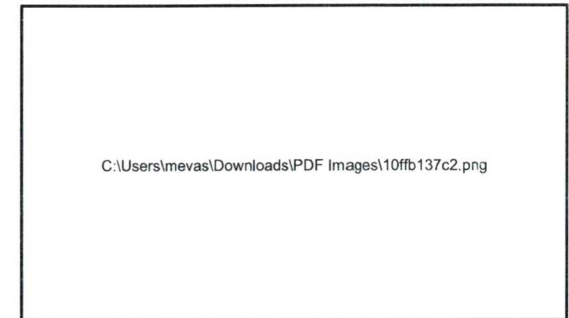


C:\Users\mevas\Downloads\PDF Images\10ffb137c2.png


| | | | |
|---|--------------------|---|----------------|
| IDENTIFICAÇÃO DO PROJETO | | PROPRIETÁRIO | |
| REVITALIZAÇÃO E MELHORIAS NA PRAÇA HOMERO VEIRA | | PREFEITURA MUNICIPAL DE ORLÂNDIA | |
| PROJETO | |  Eng. Civil | |
| PROJETO DETALHAMENTO | | | |
| LOCAL PRAÇA HOMERO VEIRA – CENTRO ORLÂNDIA – SP | | | |
| ESCALA 1/1.000 | DATA 15/10/2021 | Responsável Técnico CREA/SP 5070132321-SP ART –28027230211486982 | EDIÇÃO A |
| | | | FOLHA 04/08 |

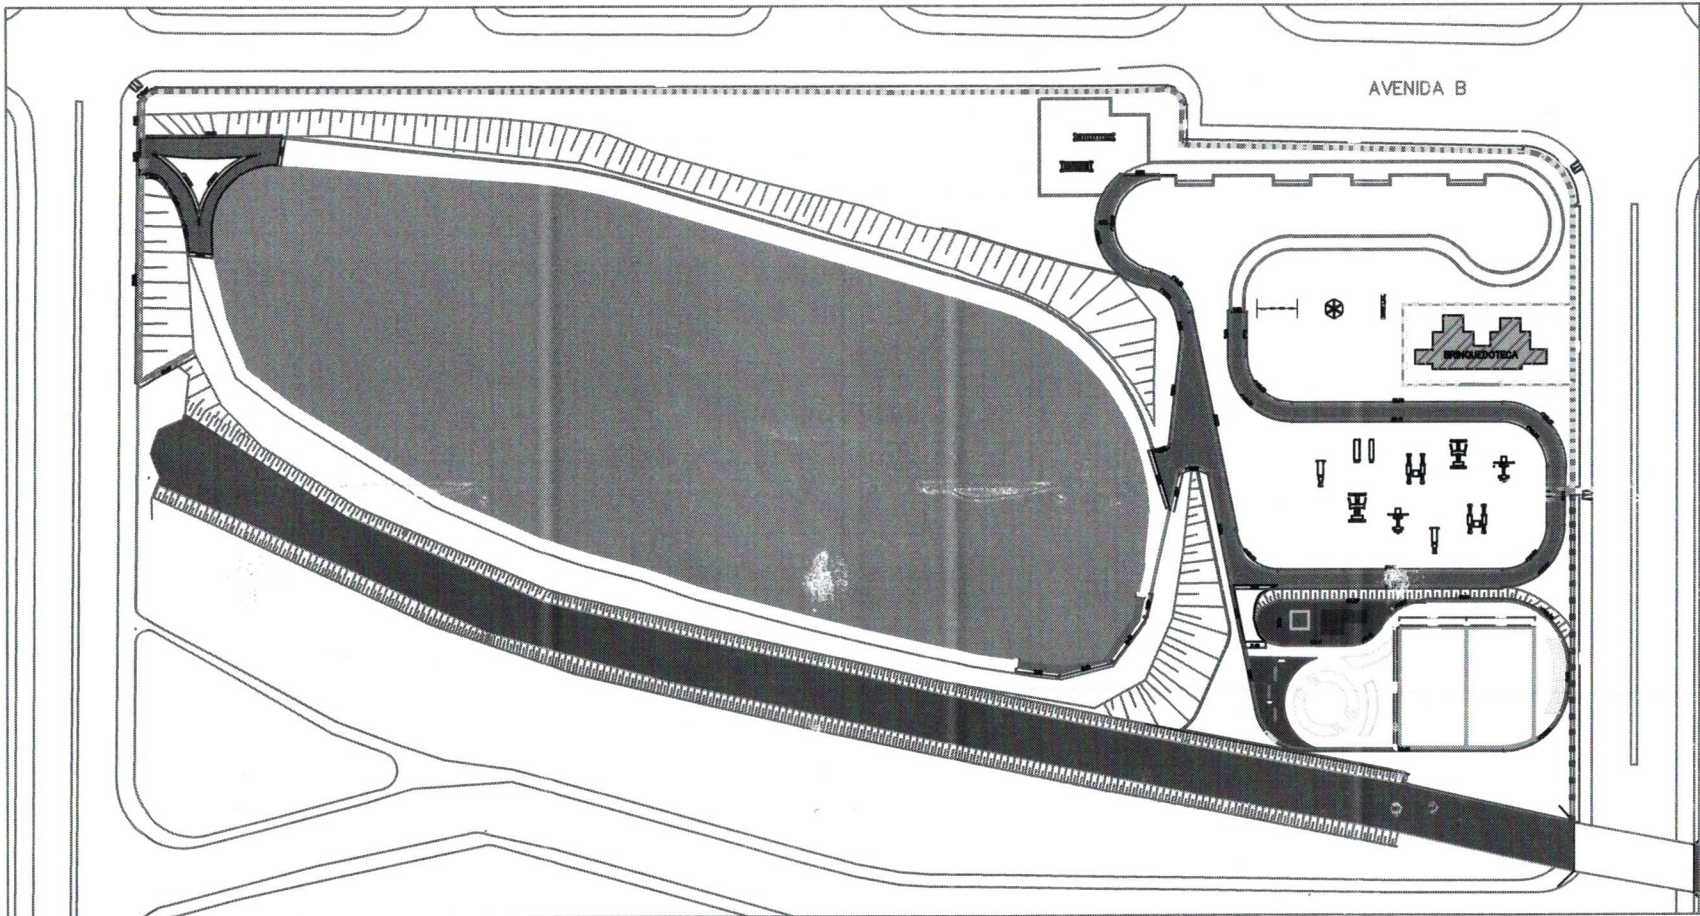


- LEGENDA**
- QUARITA A CONSTRUIR
 - GUIA A CONSTRUIR
 - ASFALTO A RECAPEAR
 - GRAMA A PLANTAR
 - MURETA A PINTAR
 - MOURÃO TIPO 01
 - MOURÃO TIPO 02
 - ALAMBRADO QUADRA POLIESPORTIVA H= 2,20m
 - BRINQUEDO EXISTENTE
 - BRINQUEDO A INSTALAR
 - BANCO A INSTALAR
 - QUADRA/ARQUEBANCADA A INSTALAR

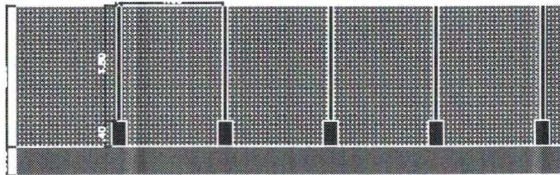


VISTA ALAMBRADO TIPO 1 - A PINTAR

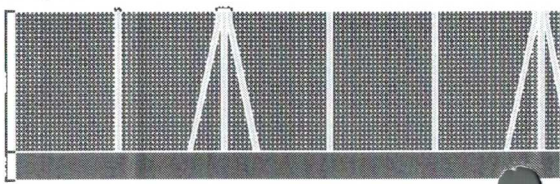








VISTA ALAMBRADO TIPO 2 - A PINTAR

| | | | |
|--|---|----------------------------------|--|
| IDENTIFICAÇÃO DO PROJETO | | PROPRIETÁRIO | |
| REVITALIZAÇÃO E MELHORIAS NA PRAÇA HOMERO VIEIRA | | PREFEITURA MUNICIPAL DE ORLÂNDIA | |
| PROJETO |  Eng. Civil | | |
| PROJETO EXECUTIVO | | | |
| LOCAL | Responsável Técnico CREA/SP 5070132321-SP ART - 28027230211486982 | | |
| PRÇA HOMERO VIEIRA - CENTRO | EDIÇÃO FOLHA A 02/08 | | |
| ORLÂNDIA - SP | | | |
| ESCALA | DATA | | |
| 1/1.000 | 15/10/2021 | | |

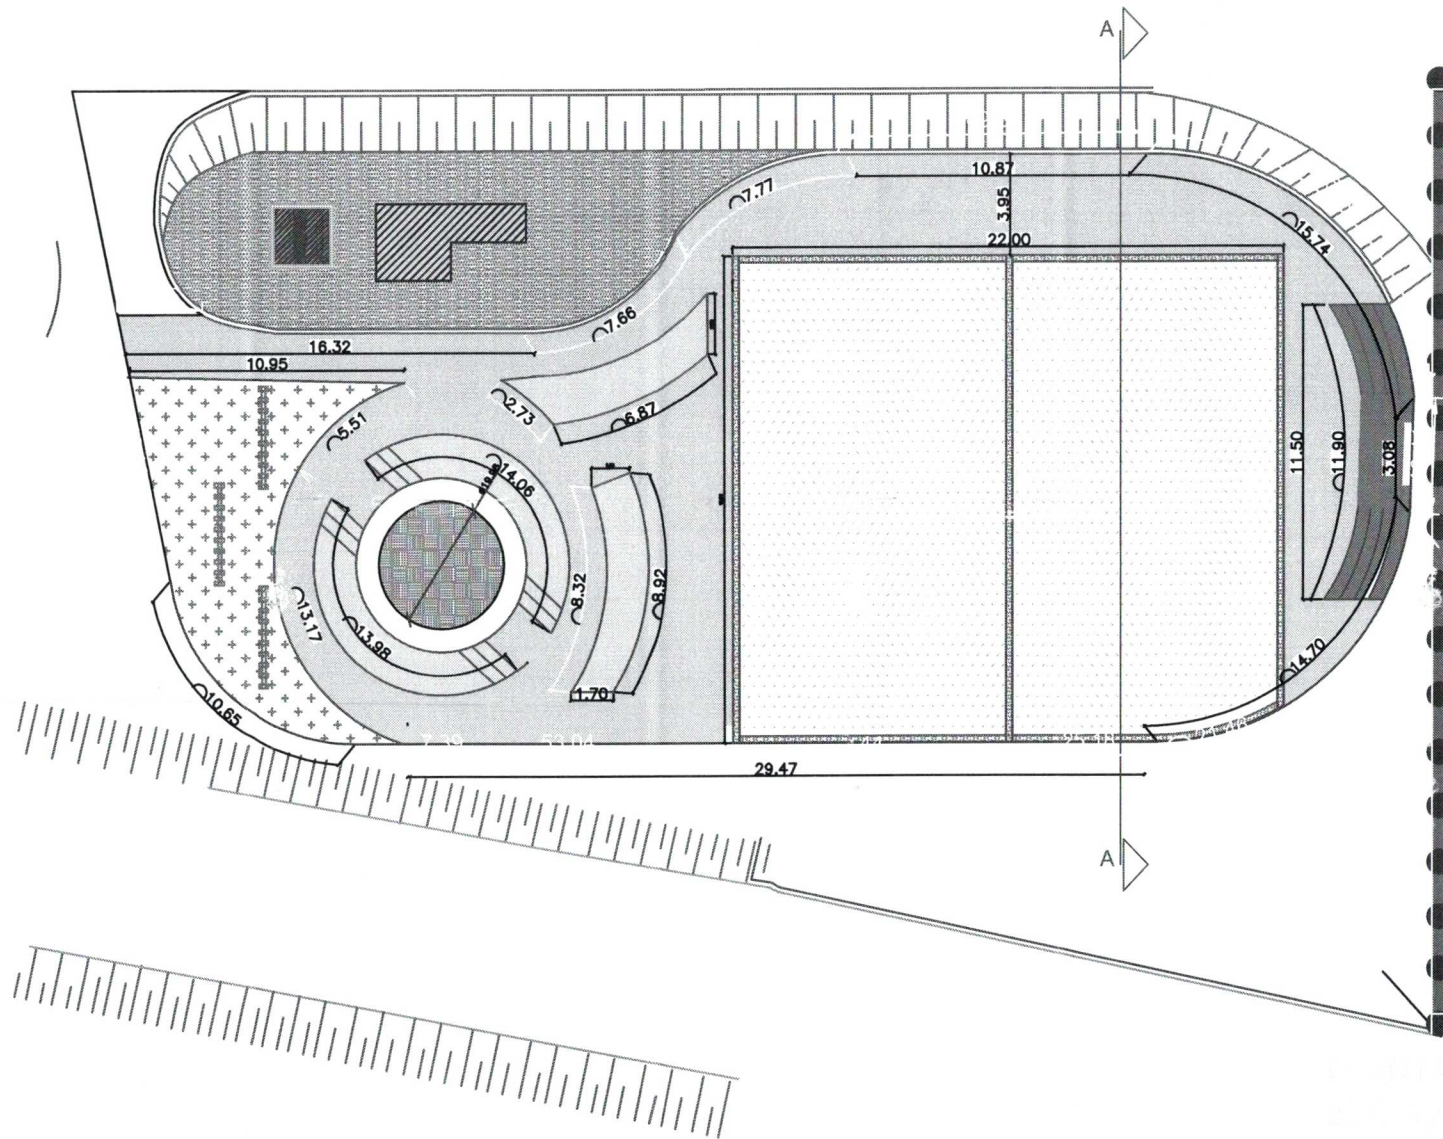


- LEGENDA**
- BANCOS A CONSTRUIR
 - ARQUIBANCADA A CONSTRUIR
 - PAVIMENTO A CONSTRUIR
 - GRAMA EXISTENTE
 - GRAMA A PLANTAR
 - AREA
 - QUIOSQUE
 - BANCO DE MADEIRA
 - BRINQUEDO EXISTENTE
 - BRINQUEDO A INSTALAR
 - ALAMBRADO
 - ALAMBRADO QUADRA POLIESPORTIVA H= 2,20m
 - MURETA A PINTAR
 - MOURÃO TIPO 01



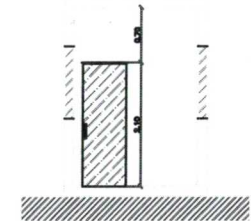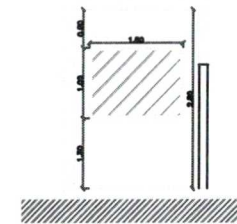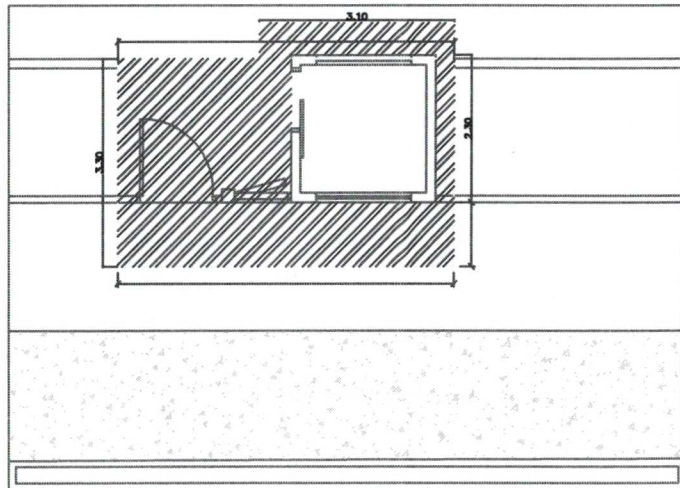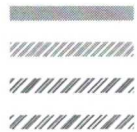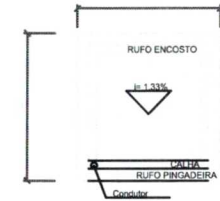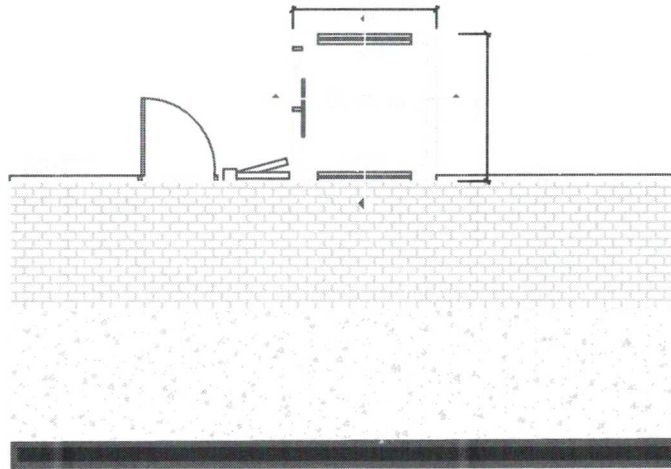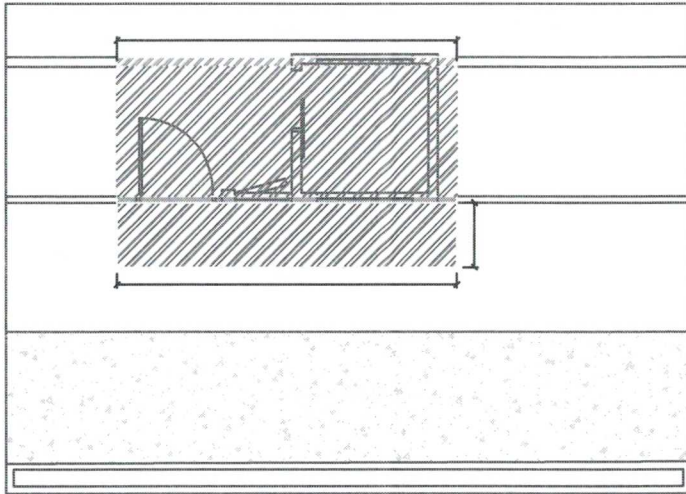

| | | | |
|---|------------|---|-------|
| IDENTIFICAÇÃO DO PROJETO | | PROPRIETÁRIO | |
| REVITALIZAÇÃO E MELHORIAS NA PRAÇA HOMERO VEIRA | | PREFEITURA MUNICIPAL DE ORLÂNDIA | |
| PROJETO | | Eng. Civil | |
| PROJETO DETALHAMENTO | | | |
| LOCAL | | Responsável Técnico CREA/SP 5070132321-SP ART - 28027230211486982 | |
| PRAÇA HOMERO VEIRA - CENTRO ORLÂNDIA - SP | | | |
| ESCALA | DATA | EDIÇÃO | FOLHA |
| 1/1.000 | 15/10/2021 | A | 03/08 |

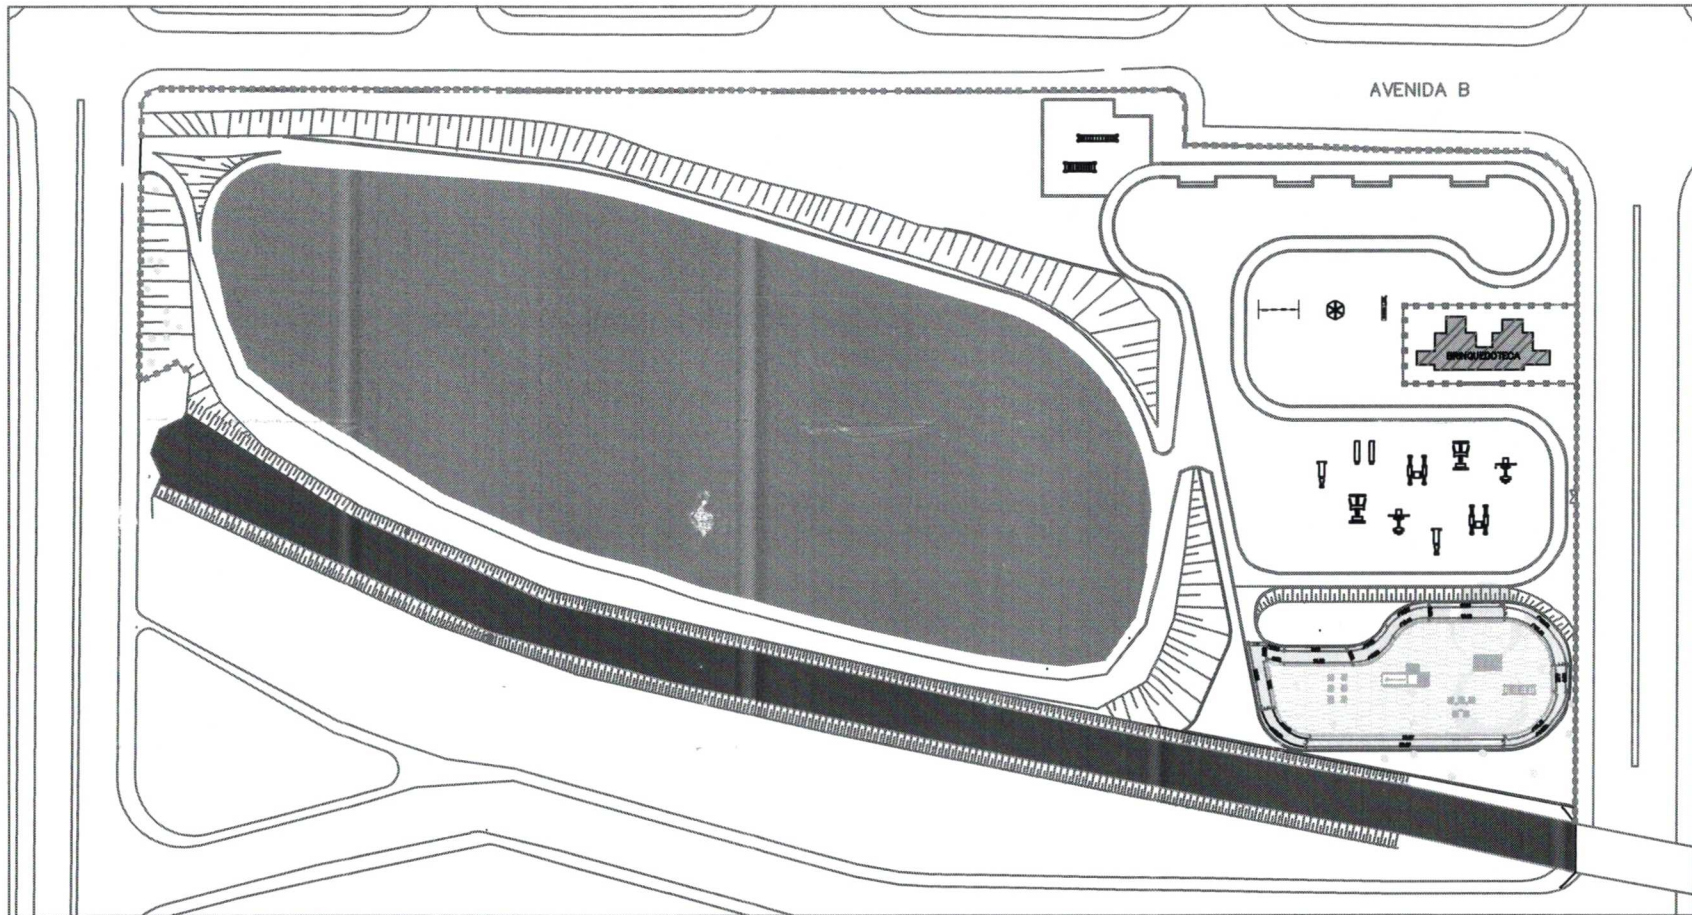


| | | | |
|---|---------------------------|--|--|
| IDENTIFICAÇÃO DO PROJETO REVITALIZAÇÃO E MELHORIAS NA PRAÇA HOMERO VIEIRA | | PROPRIETÁRIO PREFEITURA MUNICIPAL DE ORLÂNDIA | |
| PROJETO PROJETO CONSTRUÇÃO DAS GUARITAS ENTRADAS | | | |
| LOCAL PRAÇA HOMERO VIEIRA – CENTRO ORLÂNDIA – SP | | Eng. Civil | Eng. Civil |
| ESCALA 1/1.00 | DATA 15/10/2021 | Altera do Projeto CREA/SP 5070182446-SP ART -28027230211486373 | Responsável Técnico CREA/SP 5070132321-SP ART -28027230211486982 |
| | | EDIÇÃO A | FOLHA 05/08 |



LEGENDA

-  CORTE DE ÁRVORES (25 UNIDADES)
-  DEMOLIÇÃO DA GUIA
-  RETIRADA E LIMPEZA GRAMA
-  DEMOLIÇÃO DO PAVIMENTO

| | | | |
|---|--------------------|---|----------------|
| IDENTIFICAÇÃO DO PROJETO REVITALIZAÇÃO E MELHORIAS NA PRAÇA HOMERO VIEIRA | | PROPRIETÁRIO PREFEITURA MUNICIPAL DE ORLÂNDIA | |
| PROJETO PROJETO DE DEMOLIÇÕES E RETIRADAS | |  Eng. Civil | |
| LOCAL PRAÇA HOMERO VIEIRA – CENTRO ORLÂNDIA – SP | | RESPONSÁVEL TÉCNICO CREA/SP 5070132321-SP ART –28027230211486982 | |
| ESCALA 1/1.000 | DATA 15/10/2021 | EDIÇÃO A | FOLHA 01/08 |

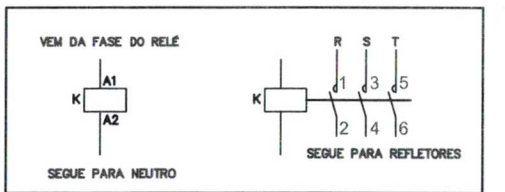
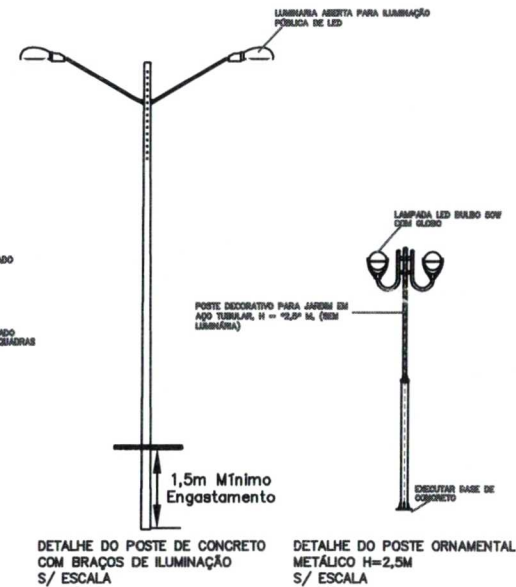
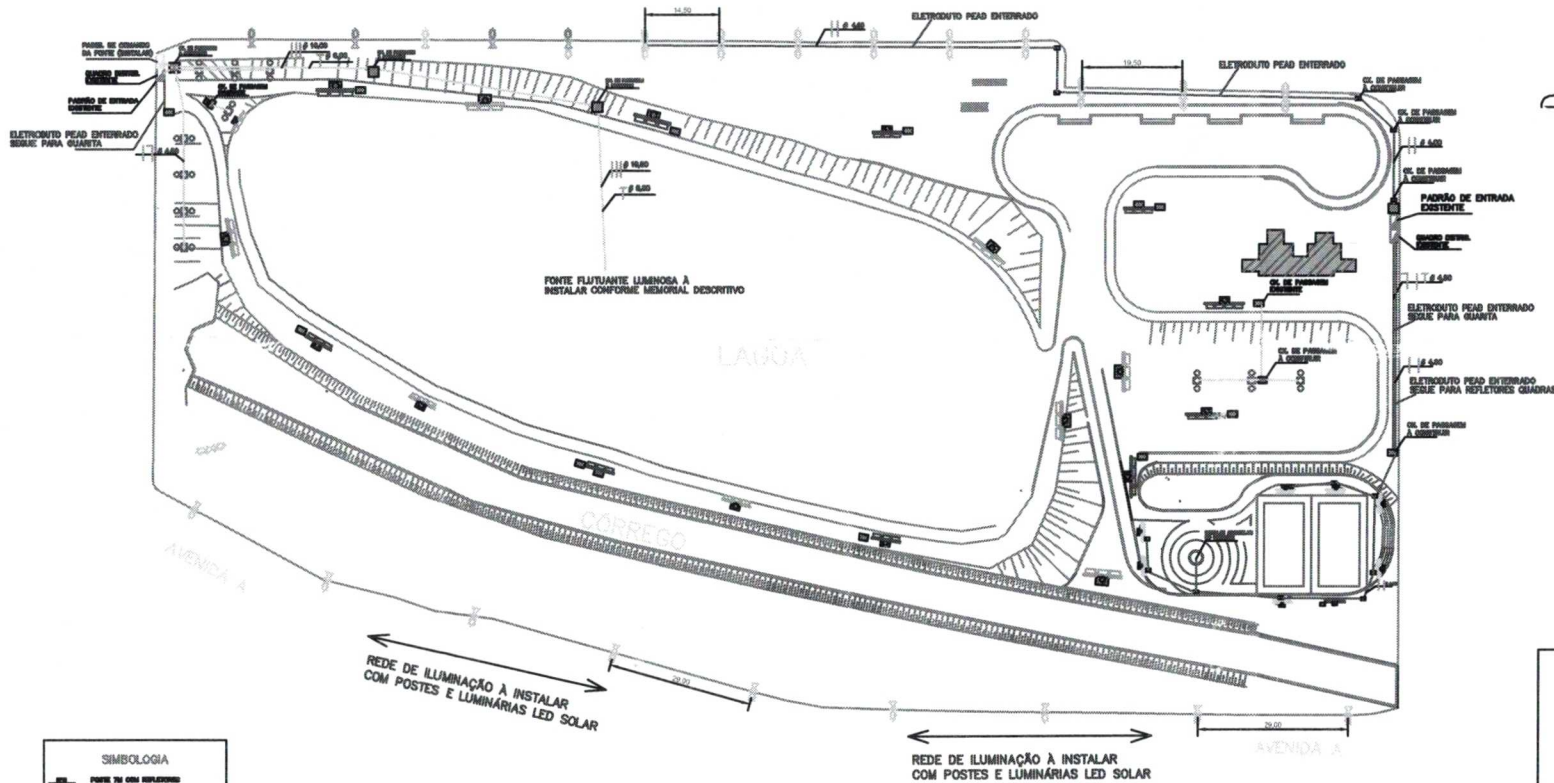


DIAGRAMA DE COMANDO E FORÇA PARA ACIONAMENTO DOS REFLETORES E LUMINÁRIAS

SIMBOLOGIA

- FONTE DE LUMINAÇÃO FLUTUANTE - MEMORIAL DESCRITIVO
- LUMINÁRIA LED SOLAR - MEMORIAL DESCRITIVO
- POSTE DE CONCRETO - MEMORIAL DESCRITIVO
- POSTE METÁLICO - MEMORIAL DESCRITIVO
- ELETRODUTO PEAD ENTERRADO - MEMORIAL DESCRITIVO
- PAINEL DE ENTRADA - MEMORIAL DESCRITIVO
- PAINEL DE CONTROLE - MEMORIAL DESCRITIVO
- PAINEL DE CONTROLE COM 4 RELES - MEMORIAL DESCRITIVO

| | | | |
|---|---------------------------|--|--|
| IDENTIFICAÇÃO DO PROJETO REVITALIZAÇÃO E MELHORIAS NA PRAÇA HOMERO VIEIRA | | PROPRIETÁRIO PREFEITURA MUNICIPAL DE ORLÂNDIA | |
| PROJETO PROJETO ELÉTRICO | | Eng. Civil | |
| LOCAL PRAÇA HOMERO VIEIRA - CENTRO ORLÂNDIA - SP | | | |
| ESCALA 1/1.000 | DATA 15/10/2021 | Autora do Projeto CREA/SP 5070182446-SP ART -28027230211486373 | Responsável Técnico CREA/SP 5070132321-SP ART -28027230211486982 |
| | | EDIÇÃO A | FOLHA 08/08 |