


01 IMPLANTAÇÃO

ESC: 1:500

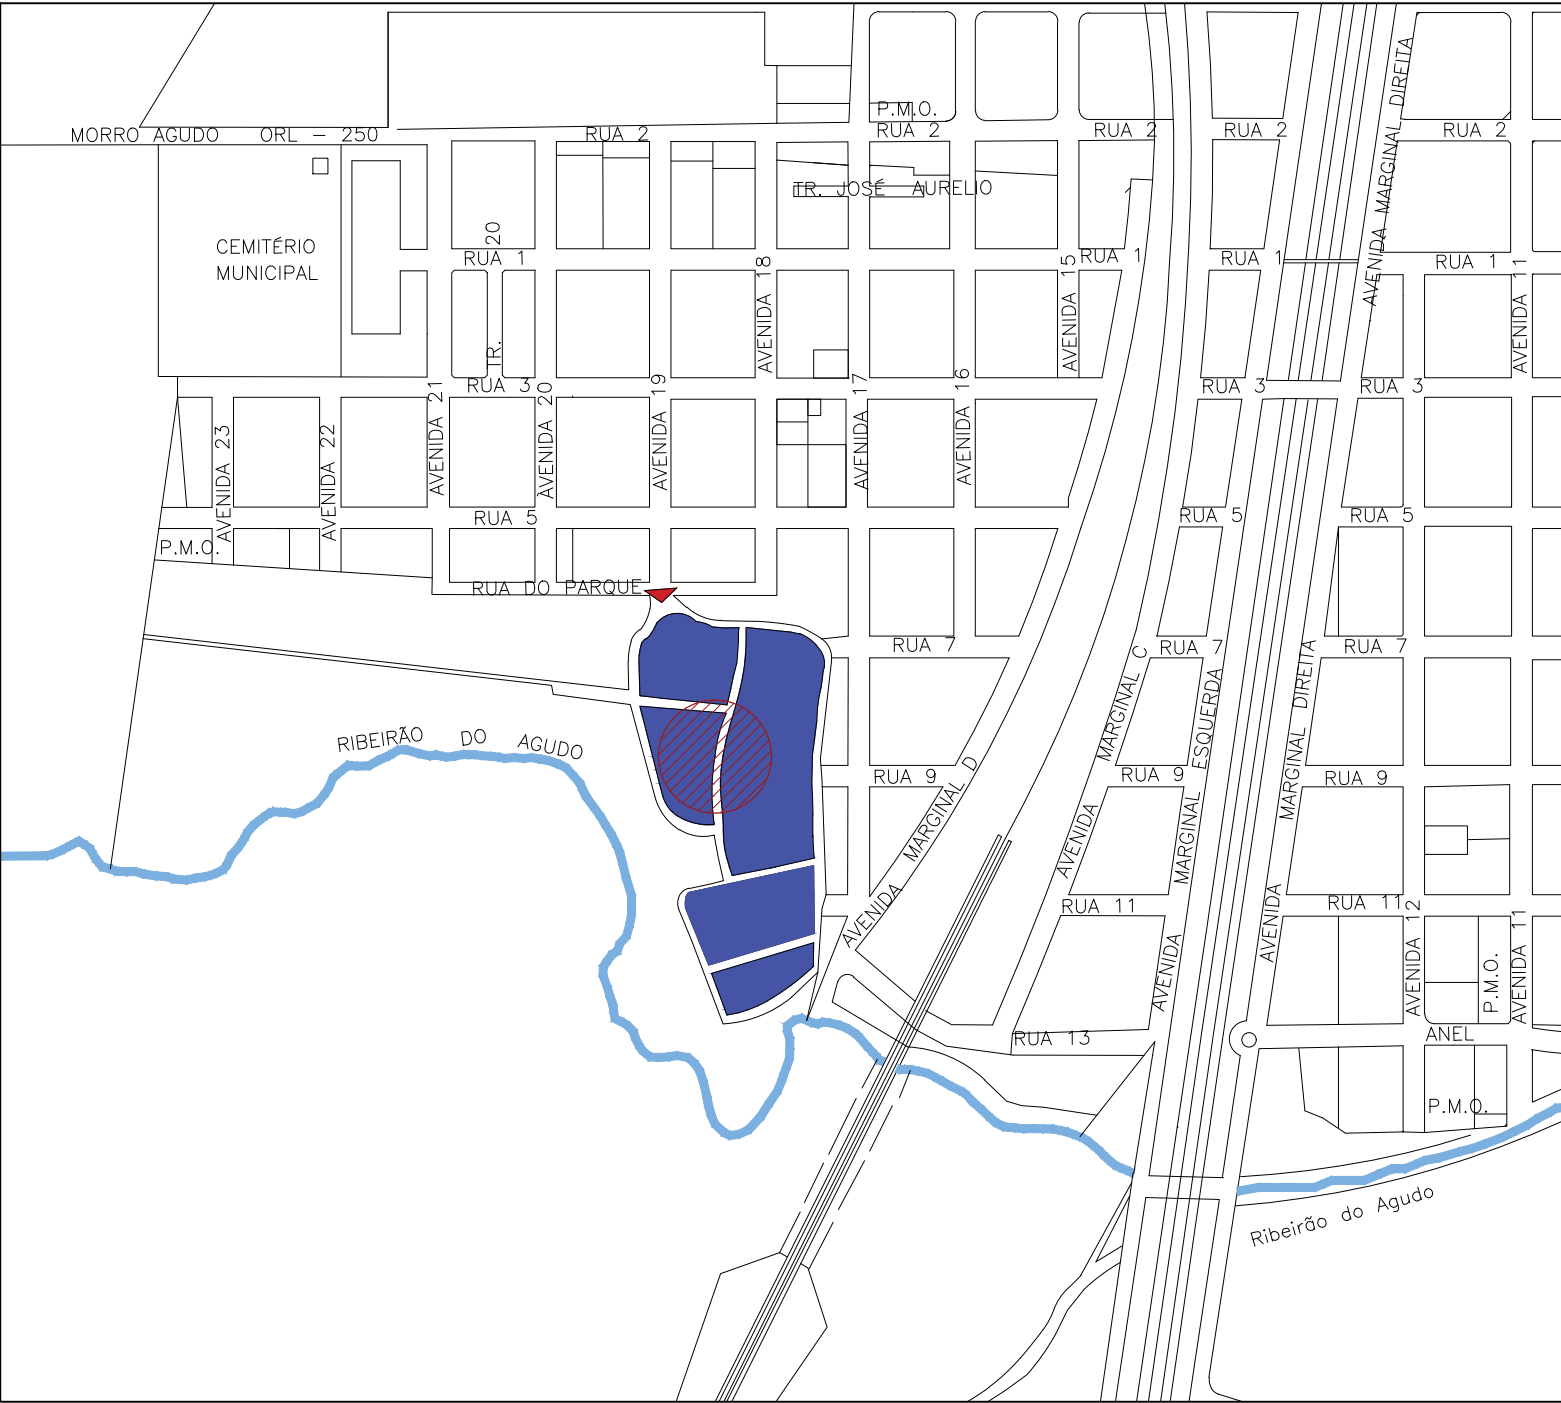

02.SITUAÇÃO

ESC: 1.1000

LEGENDA:

- ÁREA DE INTERVENÇÃO
- PARQUE "CYRO ARMANDO CATTI PRETA"
- CURSO D'ÁGUA - RIBEIRÃO DO AGUDO
- ACESSO PRINCIPAL

PREFEITURA MUNICIPAL DE ORLÂNDIA

ESTADO DE SÃO PAULO

REFORMA DAS PISCINAS DO PARQUE "CYRO ARMANDO CATTI PRETA"

PLANTA DE SITUAÇÃO

ESCALA: NO DES.

FOLHA 1/8

RESPONSÁVEL TÉCNICO:

ALESSANDRO CHIUINI
ART: 28027230221928625
CREA/SP: 5070132321