


RUA TRINTA

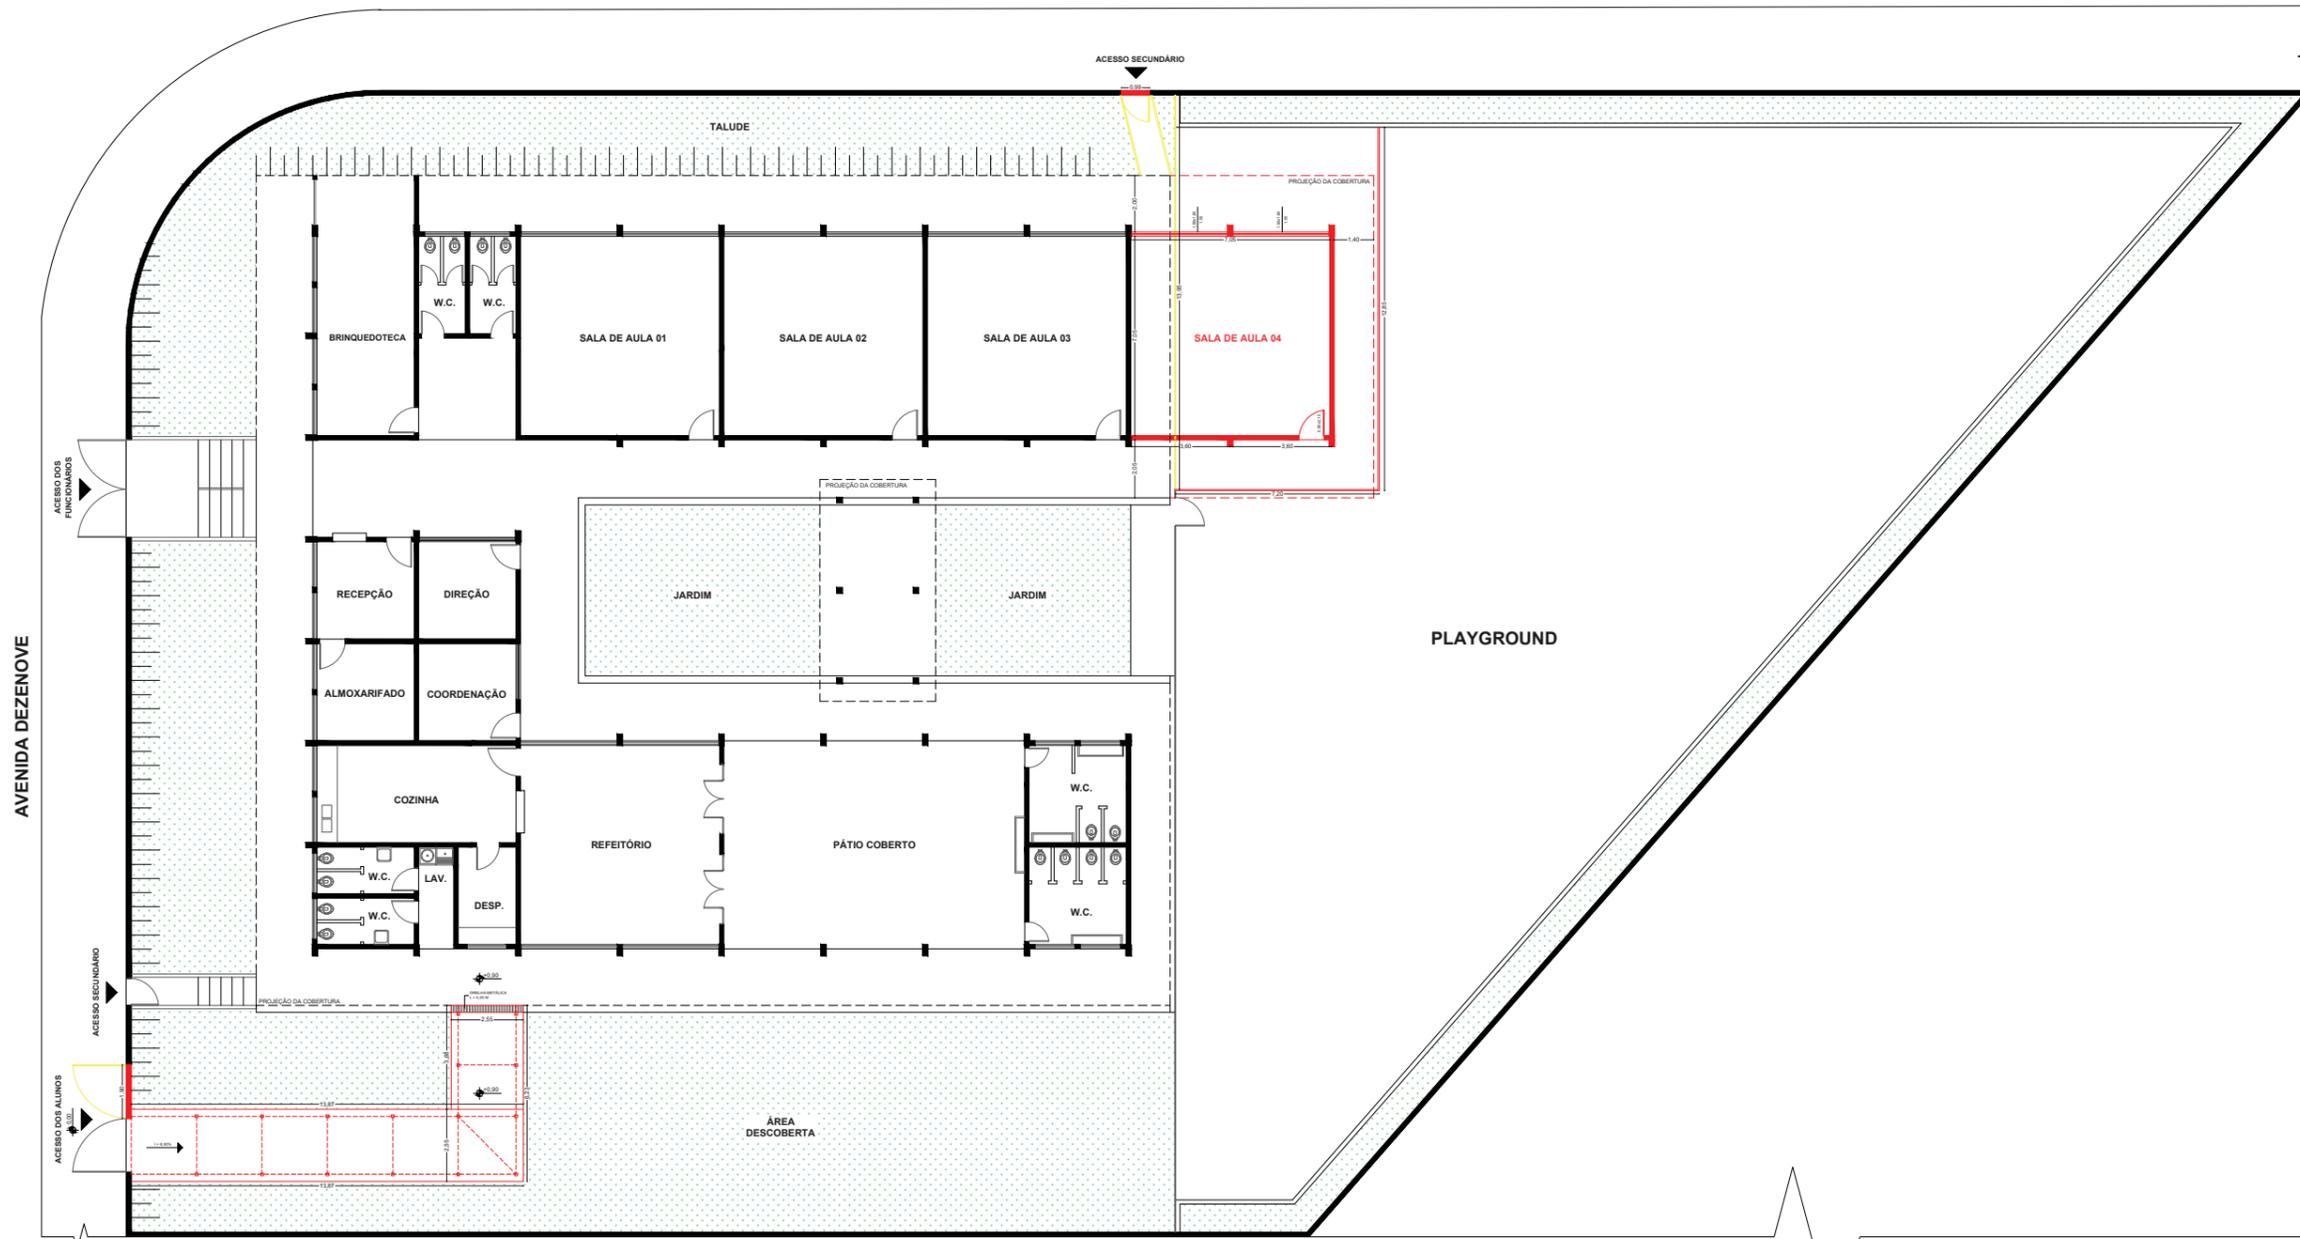

**1. PLANTA BAIXA - CONSTRUIR E DEMOLIR**

ESC.: 1/250

**LEGENDA:**

- EXISTENTE - À CONSERVAR
- DEMOLIÇÃO E RETIRADA
- CONSTRUÇÃO E INSTALAÇÃO

**PREFEITURA MUNICIPAL DE ORLÂNDIA**

ESTADO DE SÃO PAULO

OBRA:

CONSTRUÇÃO DE SALA ANEXA - EMEB SANTO GARBIM

LOCAL:

EMEB SANTO GARBIM - AVENIDA 19 x RUA 30, JARDIM JULIO BUCCI

CONTEÚDO:

PLANTA BAIXA - CONSTRUIR E DEMOLIR

ESCALA:

NO DES.

FOLHA:

01/02

DATA:

20.09.2023

RESPONSÁVEL TÉCNICO:

\_\_\_\_\_  
RESPONSÁVEL TÉCNICO