


RUA TRINTA

AVENIDA DEZENOVE

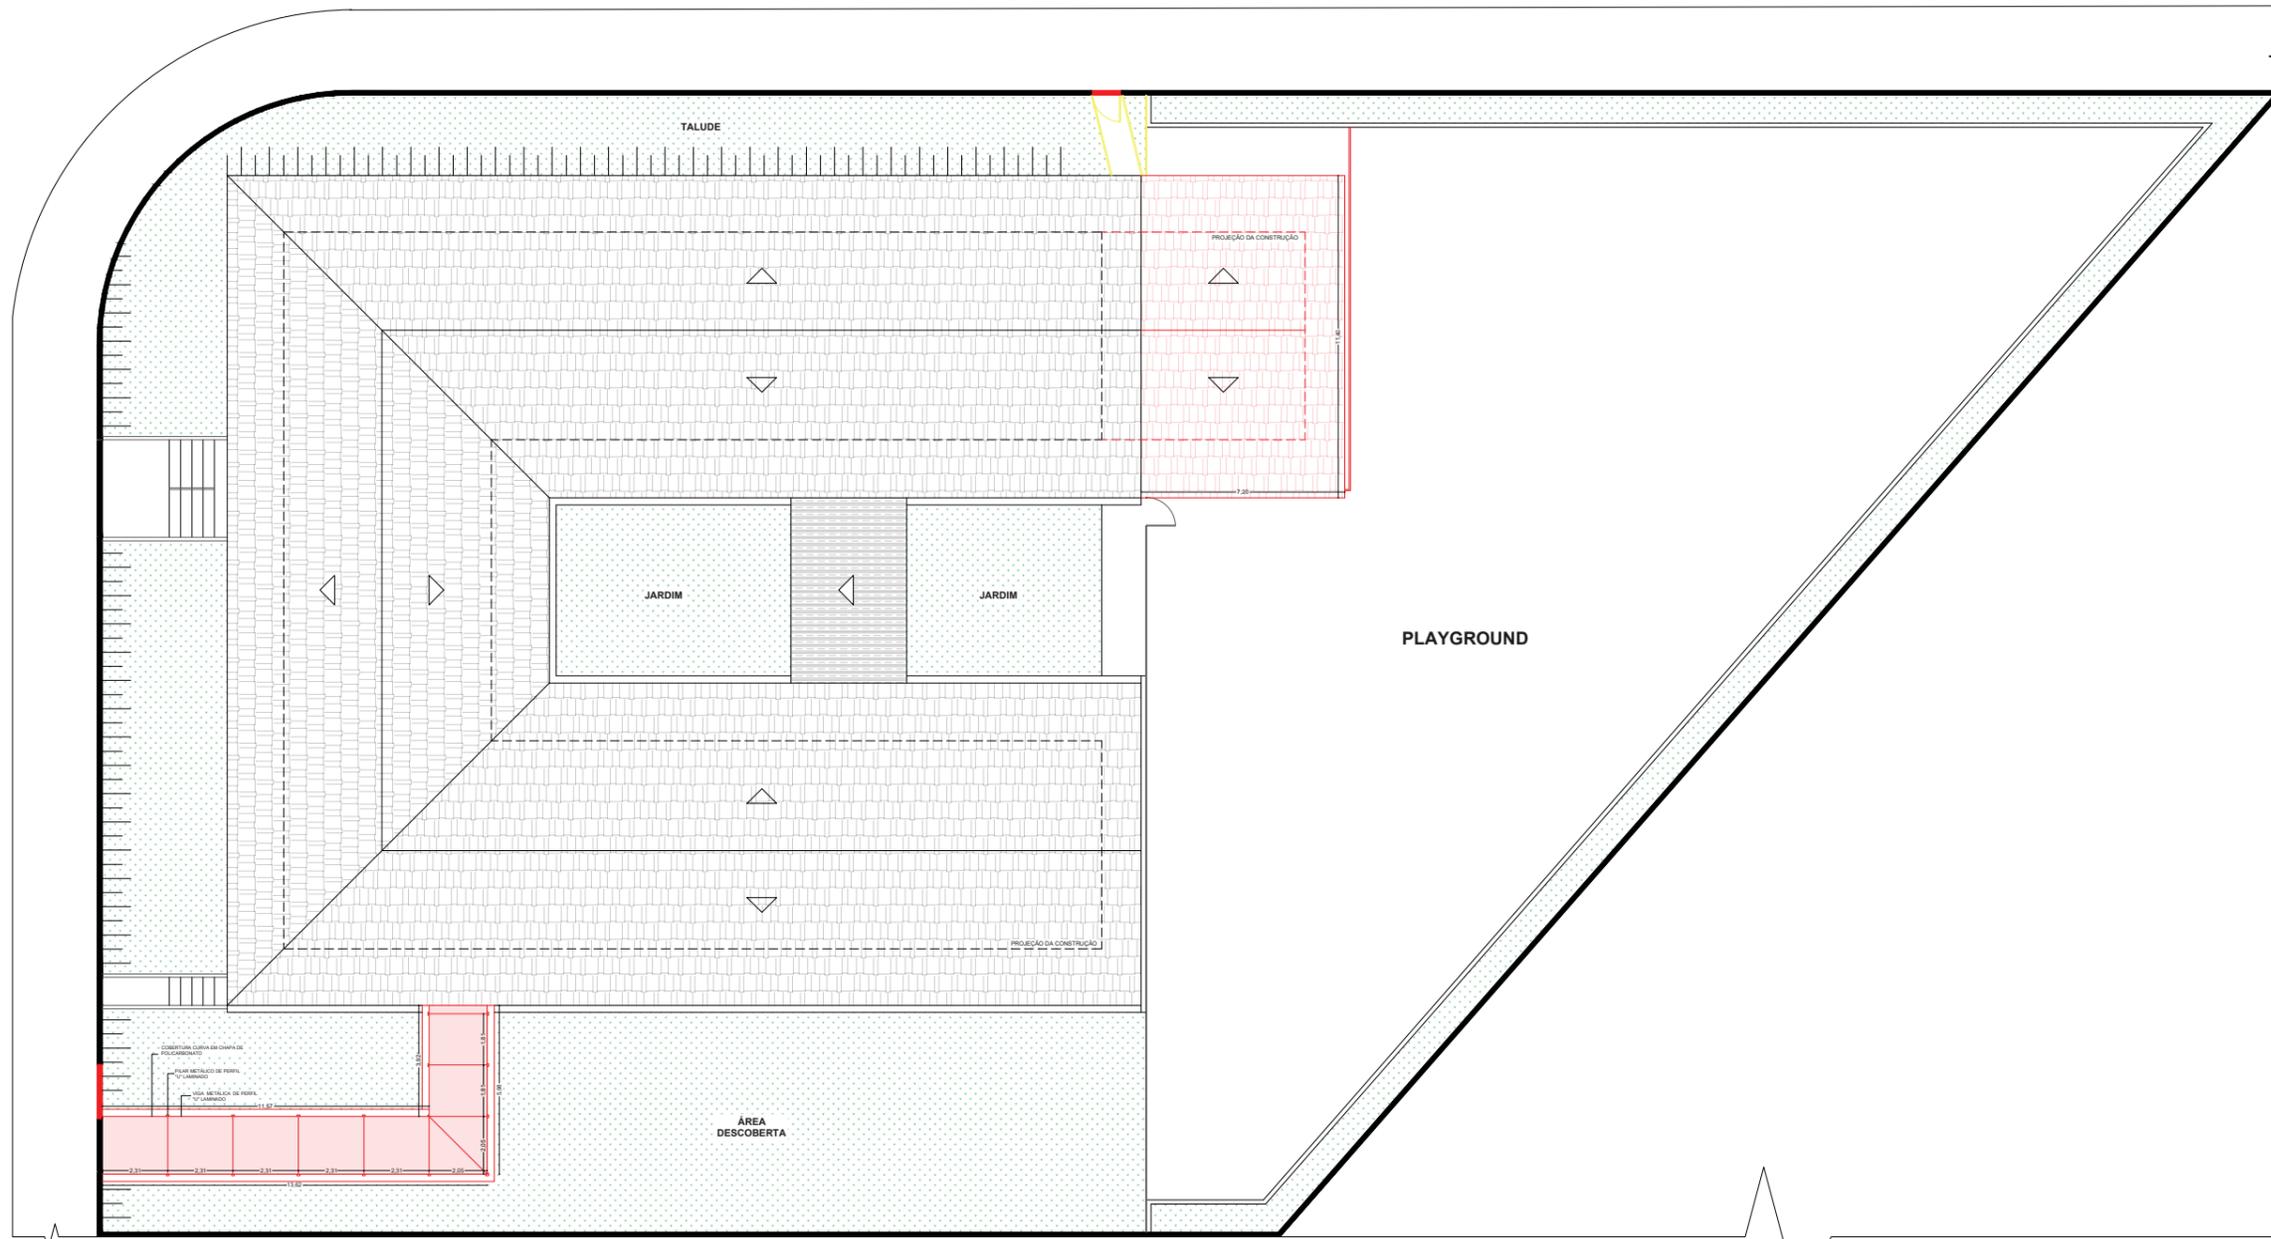

1. PLANTA DE COBERTURA - CONSTRUIR E DEMOLIR

ESC.: 1/250

LEGENDA:

- EXISTENTE - À CONSERVAR
- DEMOLIÇÃO E RETIRADA
- CONSTRUÇÃO E INSTALAÇÃO

PREFEITURA MUNICIPAL DE ORLÂNDIA

ESTADO DE SÃO PAULO

OBRA:

CONSTRUÇÃO DE SALA ANEXA - EMEB SANTO GARBIM

LOCAL:

EMEB SANTO GARBIM - AVENIDA 19 x RUA 30, JARDIM JULIO BUCCI

CONTEÚDO:

PLANTA BAIXA - CONSTRUIR E DEMOLIR

ESCALA:

NO DES.

FOLHA:

02/02

DATA:

20.09.2023

RESPONSÁVEL TÉCNICO:

RESPONSÁVEL TÉCNICO