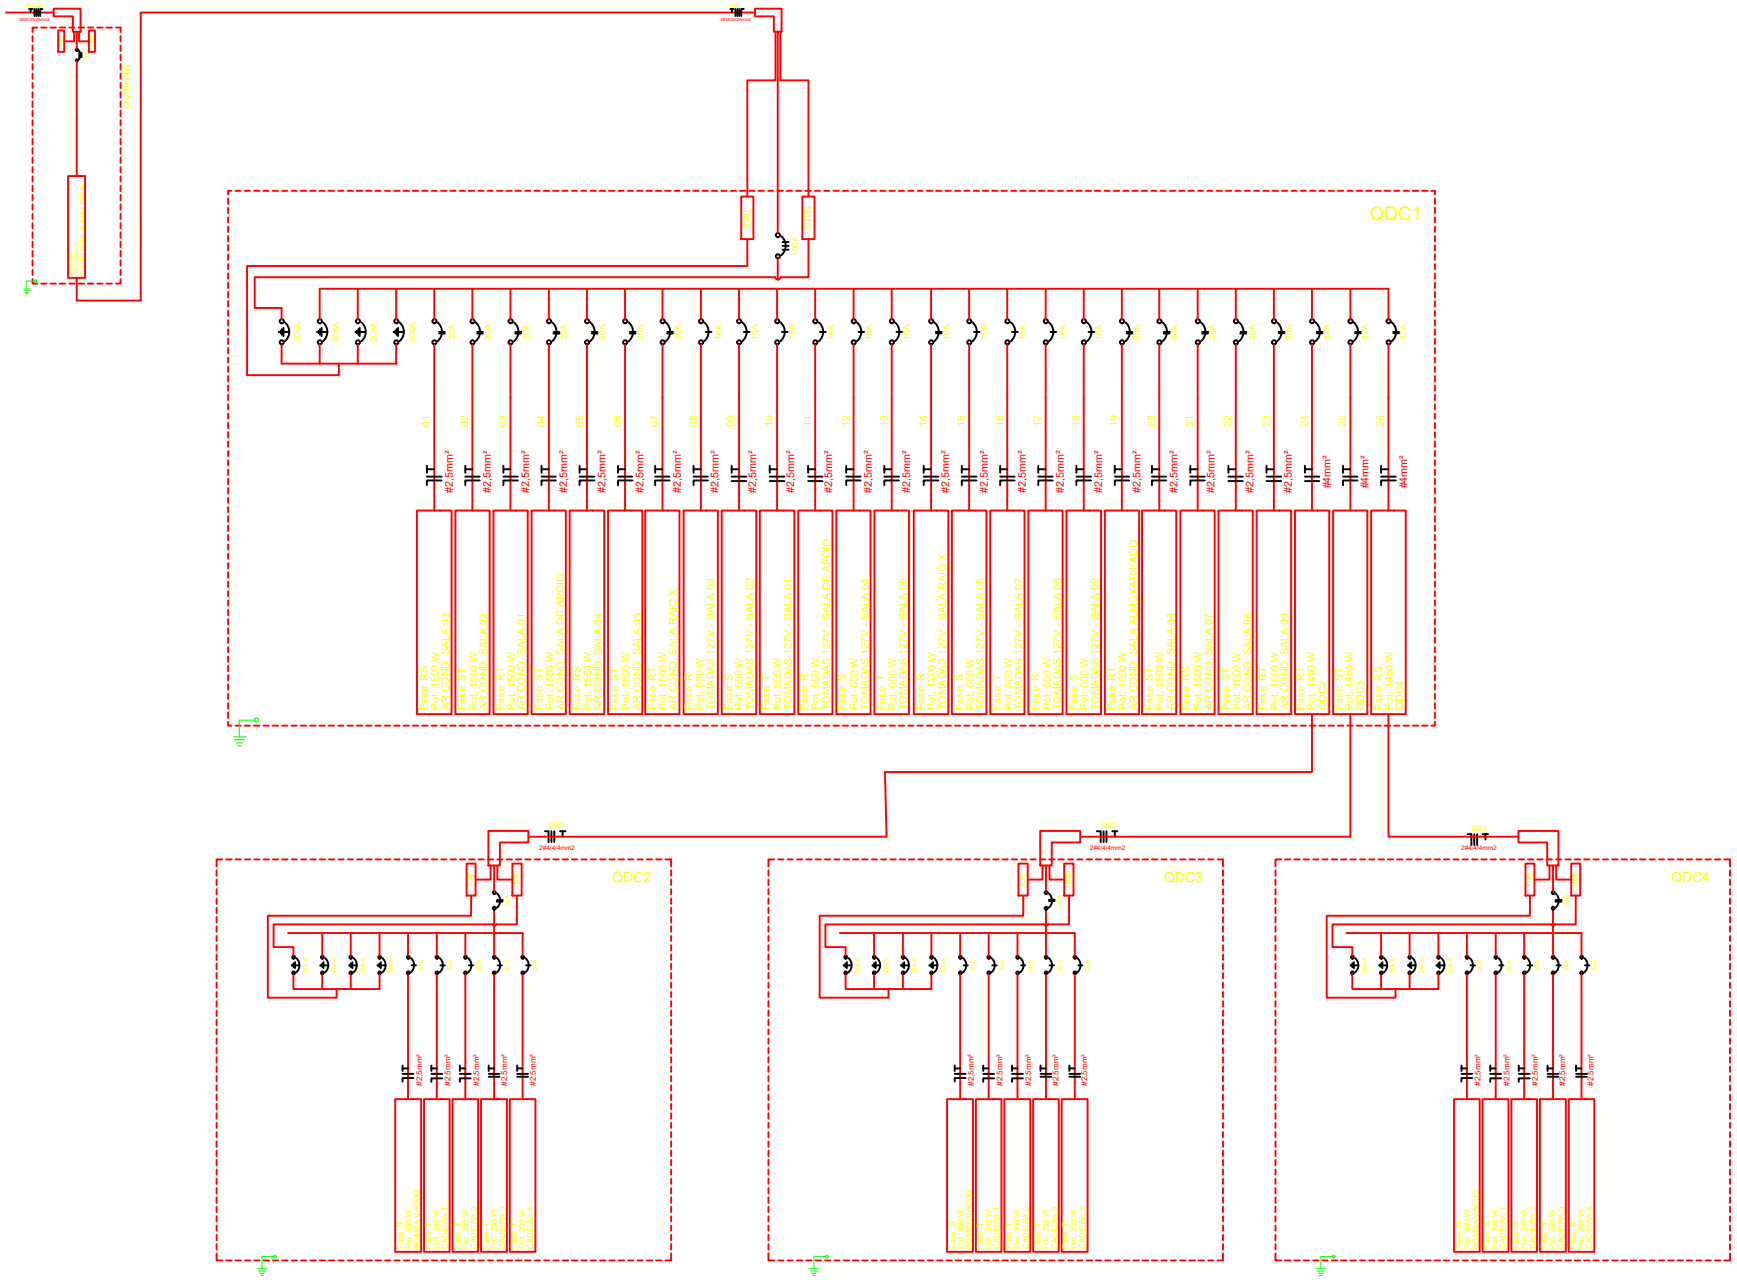

CONTRATANTE
PREFEITURA MUNICIPAL
ORLÂNDIA, S.P.

TÍTULO DO DESENHO
READEQUAÇÃO DO
CENTRO ODONTOLÓGICO MUNICIPAL

ASSUNTO DO PROJETO
INSTALAÇÕES ELÉTRICAS – DIAGRAMA QUADROS

RESPONSÁVEL TÉCNICO
DR SÉRGIO DORIN

DESENHISTA
LEONARDO D. ALVES

DATA
11/2023

ESCALA
1:100

FOLHA Nº
04/04

REVISÃO
A