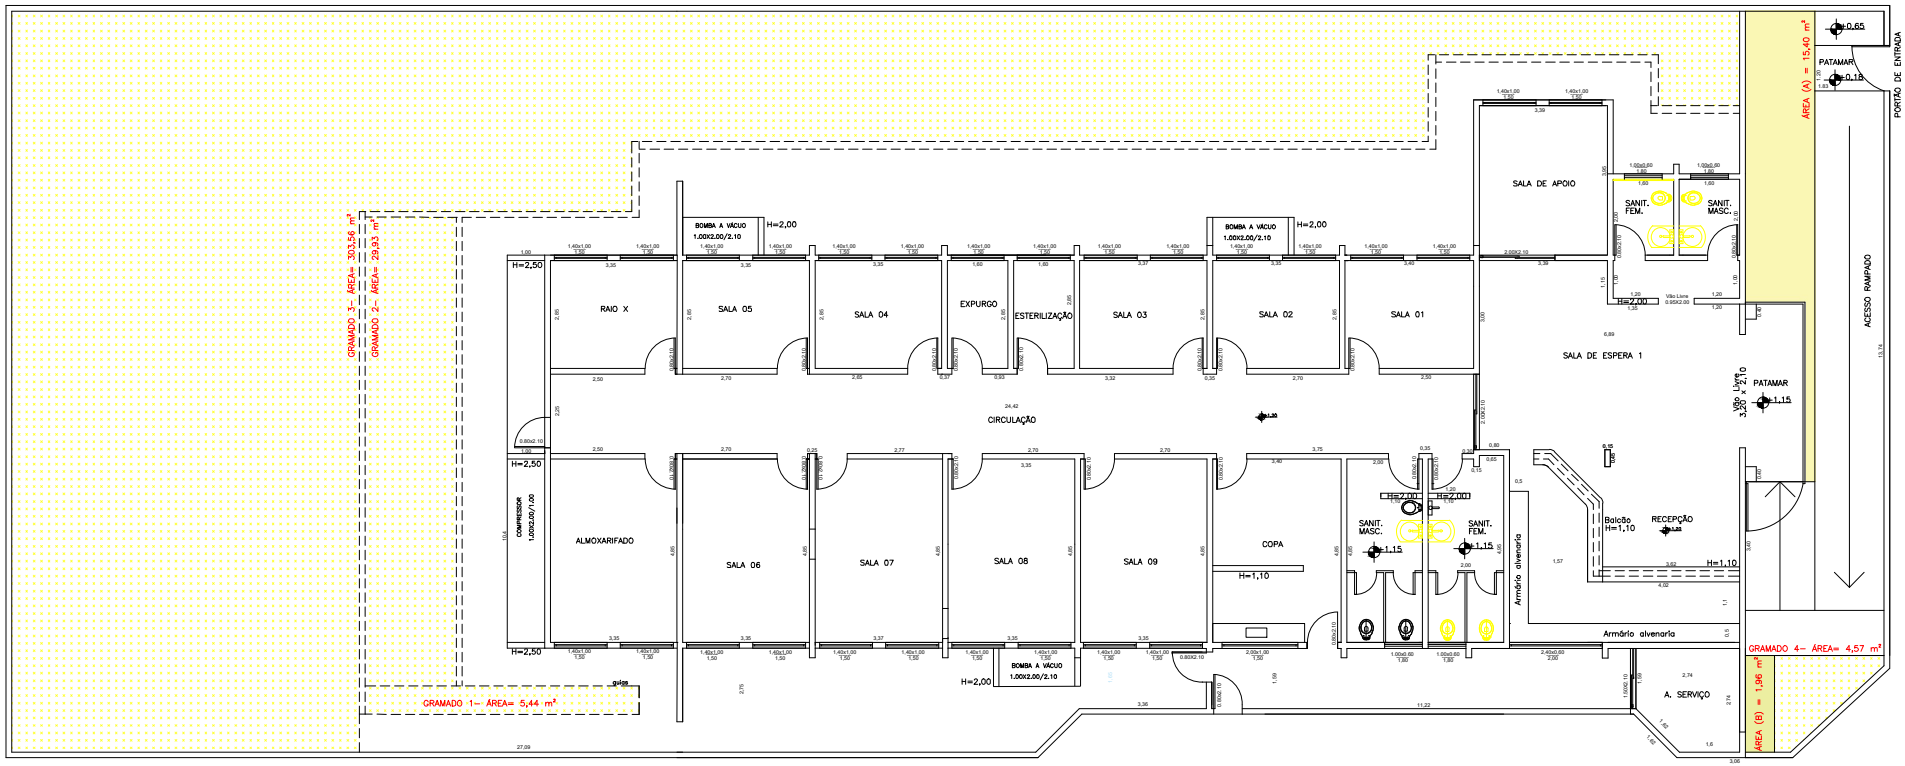

PLANTA DE DEMOLIÇÃO E RETIRADAS
ESC 1/100

LEGENDA

- CORTE DE MATO E GRAMA
- DEMOLIÇÃO DE PISO DE CONCRETO
- DEMOLIÇÃO DE REVESTIMENTO CERÂMICO

IDENTIFICAÇÃO DO PROJETO
PREFEITURA MUNICIPAL
ORLÂNDIA, S.P.

TÍTULO DO DESENHO
READEQUAÇÃO DO
CENTRO ODONTOLÓGICO MUNICIPAL

FASE DO PROJETO
PLANTA DE DEMOLIÇÕES E RETIRADAS

ADMINISTRAÇÃO	SUPERVISÃO
DR SERGIO BORDIN	LEONARDO D. ALVES
DATA	ESCALA
11/2023	1:100

AUTOR E RESPONSÁVEL TÉCNICO
ENGENHEIRO CIVIL
ALEXSANDRO CINQUINI
CREA/SP 5070133221
ART:

ENGENHEIRO ELÉTRICO
EUGENIO PERON
CREA/SP 5070133844
ART:

FOLHA Nº 01/03

EDIÇÃO A