


CORTE A-A
ESCALA 1:100

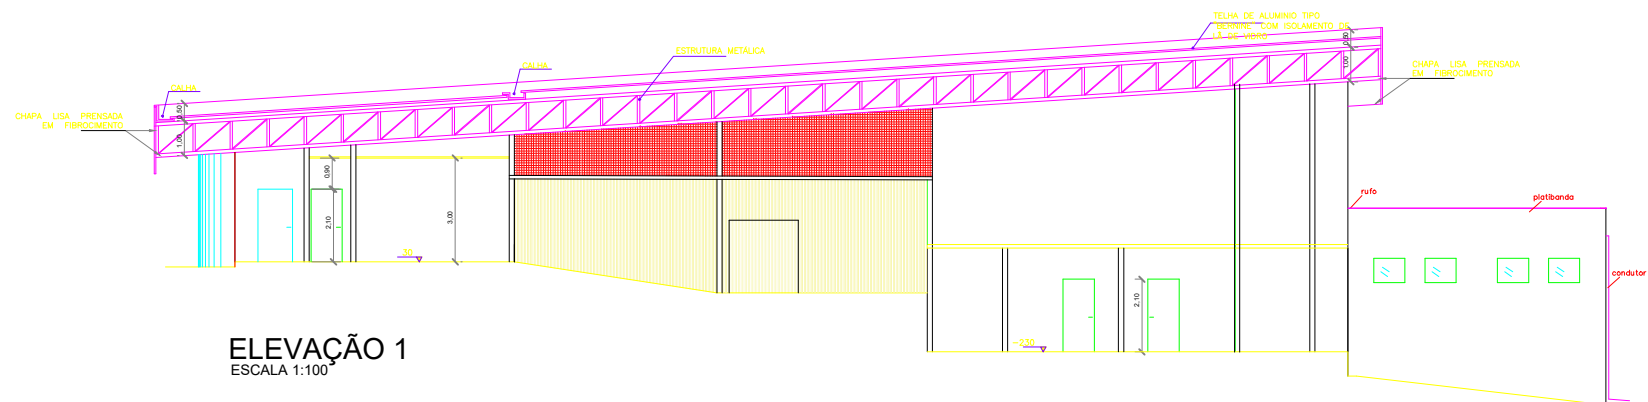

ELEVÇÃO 1
ESCALA 1:100

 PREFEITURA MUNICIPAL DE ORLÂNDIA/SP		
REFORMA E READEQUAÇÃO DO TEATRO MUNICIPAL DE ORLÂNDIA		
TÍTULO CORTE E ELEVÇÃO	ESCALA 1/100	DATA DEZ/2023
AUTOR DO PROJETO ARQUITETO E DISENHO ALESSANDRO CASOLINI CRA-SP 000000000	RESPONSÁVEL TÉCNICO "PROJETO DE ARQUITETURA" ALESSANDRO CASOLINI CRA-SP 000000000	APROVADO EM 02/12/2023 QUINTO PERÍODO 2023-12-02-10:00H
		6/7