



PLANTA - ESGOTO
ESCALA 1:100

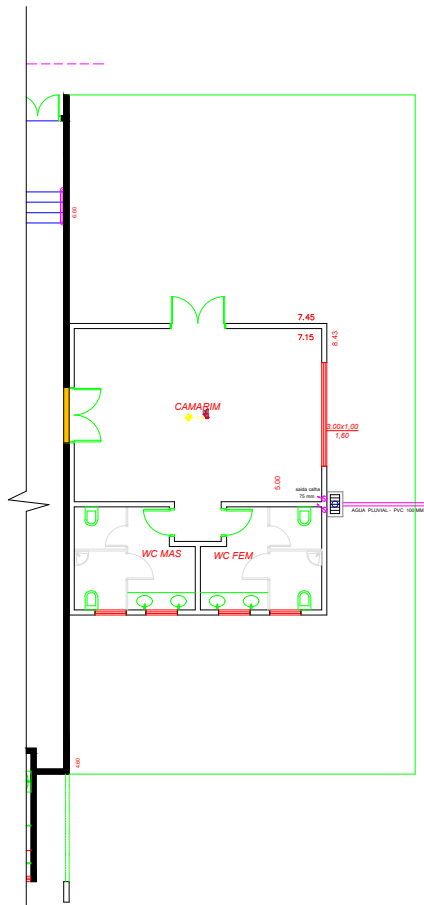

PLANTA - ÁGUA PLUVIAL
ESCALA 1:100

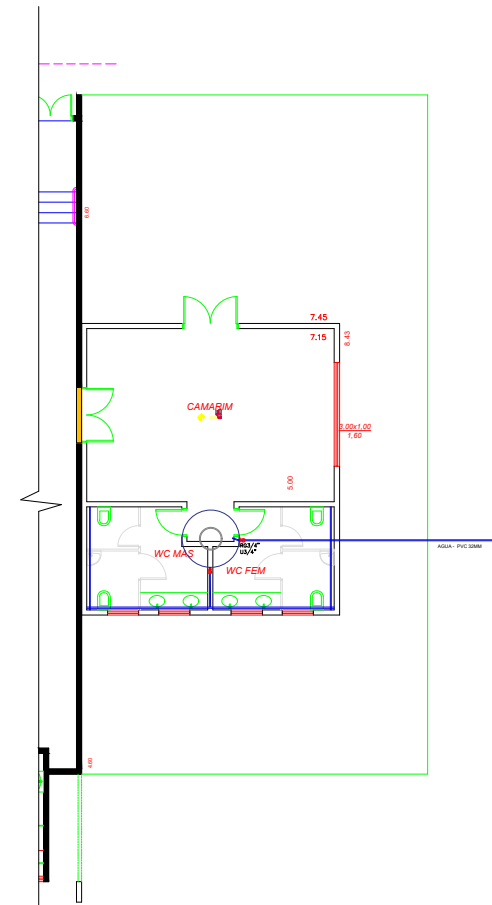

PLANTA - ÁGUA POTÁVEL
ESCALA 1:100

LEGENDA:

BSCX - BACIA SANITÁRIA COM CAIXA ACOPLADA
BSDF - BACIA SANITÁRIA PARA DEFICIENTE
LV - LAVATÓRIO
CHU - CHUVEIRO
DU - DUCHA HIGIÊNICA
TL - TORNEIRA DE LIMPEZA
PIA - PIA DE COZINHA
MLL - MÁQUINA DE LAVAR LOUÇAS
TQ - TANQUE

— ÁGUA FRIA
— ESGOTOS E VENTILAÇÃO
— ÁGUA PLUVIAL

RG - REGISTRO DE GAVETA COM ACABAMENTO
RP - REGISTRO DE PRESSÃO COM ACABAMENTO
RS - RALO SIFONADO PVC ESGOTO
CS - CAIXA SECA PVC ESGOTO 100x100x40mm
RAP - RALO CAPTAÇÃO ÁGUAS PLUVIAIS
CIE - CAIXA DE INSPEÇÃO DE ESGOTOS

DECLIVIDADES MÍNIMAS (i min.)
(p/ redes internas de esgoto)
DIÂMETRO (mm) i min.
100 2%
75 2%
50 3%
40 3%
(p/ redes externas de esgotos e águas pluviais)
DIÂMETRO (mm) i min.
150 1%
100 1%

MATERIAIS
PARA ESGOTOS E ÁGUAS PLUVIAIS - TUBOS E CONEXÕES EM PVC
ESGOTO NBR 5686/77 da ABNT (Associação Brasileira de Normas
Técnicas)
PARA ÁGUA FRIA - TUBOS E CONEXÕES EM PVC SOLDÁVEL
NBR 5648/77 da ABNT (Associação Brasileira de Normas Técnicas)

 <p>PREFEITURA MUNICIPAL DE ORLÂNDIA/SP</p>		<p>REFORMA E READEQUAÇÃO DO TEATRO MUNICIPAL DE ORLÂNDIA</p>	
		<p>PLANTA HIDRÁULICA</p>	<p>1/100</p>
<p>APROVADO POR: INGÊNUO L. GONÇALVES ENGENHEIRO CIVIL C.R.B. 000000-0</p>	<p>ELABORADO POR: ALESSANDRO CARVALHO ENGENHEIRO CIVIL C.R.B. 000000-0</p>	<p>APROVADO POR: ALESSANDRO CARVALHO ENGENHEIRO CIVIL C.R.B. 000000-0</p>	<p>3/7</p>