




Planta de Localização
Sem escala

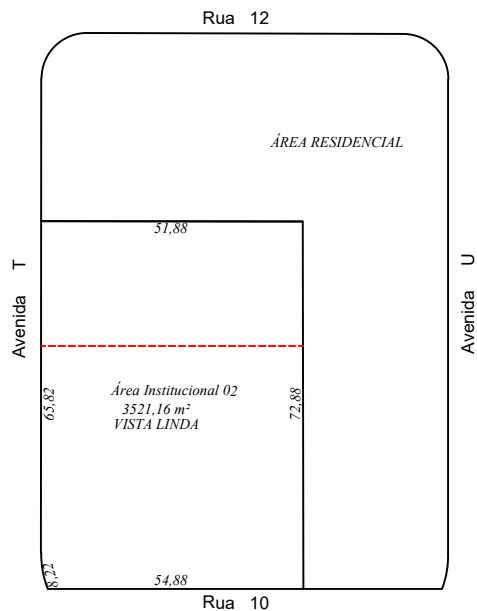


Planta de Situação
Sem escala

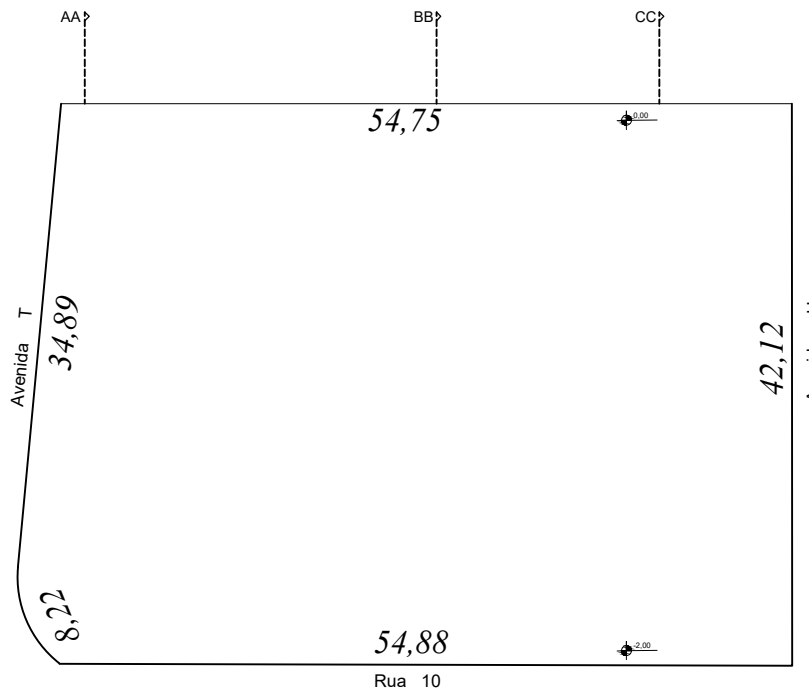


Planta de Marcação do Terreno
Escala 1/200

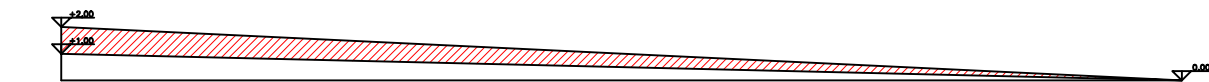



CORTE A-A
Escala 1/100

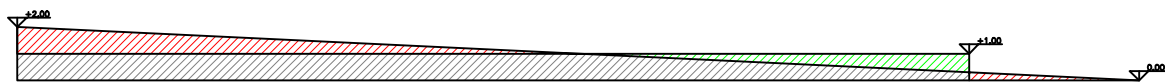

CORTE B-B
Escala 1/100

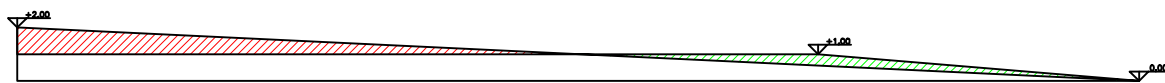

CORTE C-C
Escala 1/100

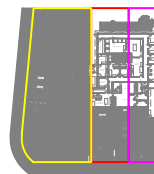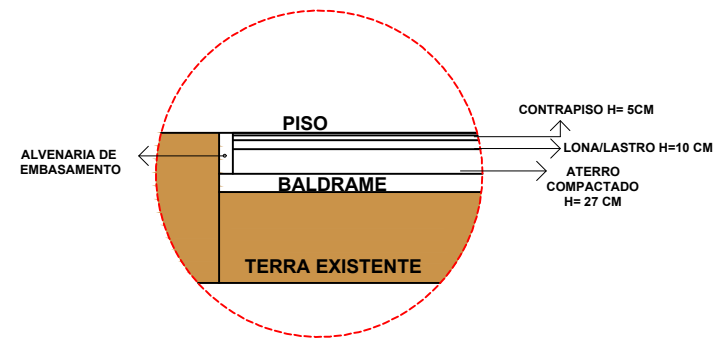

LEGENDA	
	CORTE - 16,93 m ² X 46,62 m (linear) = 789,27 M ³
	ATERRO ALVENARIA DE EMBASAMENTO - 1.051,79 m ² X 0,45 m (h) = 473,30 m ³
	ATERRO GERAL DO TERRENO - 2,26 m ² X 46,62 m (linear) = 105,36 m ³

PREFEITURA MUNICIPAL DE ORLÂNDIA/SP	
CONSTRUÇÃO DA CLÍNICA VETERINÁRIA MUNICIPAL	
PLANTA DE NÍVEIS	INDICADAS
ABRIL/2024	
1/13	