


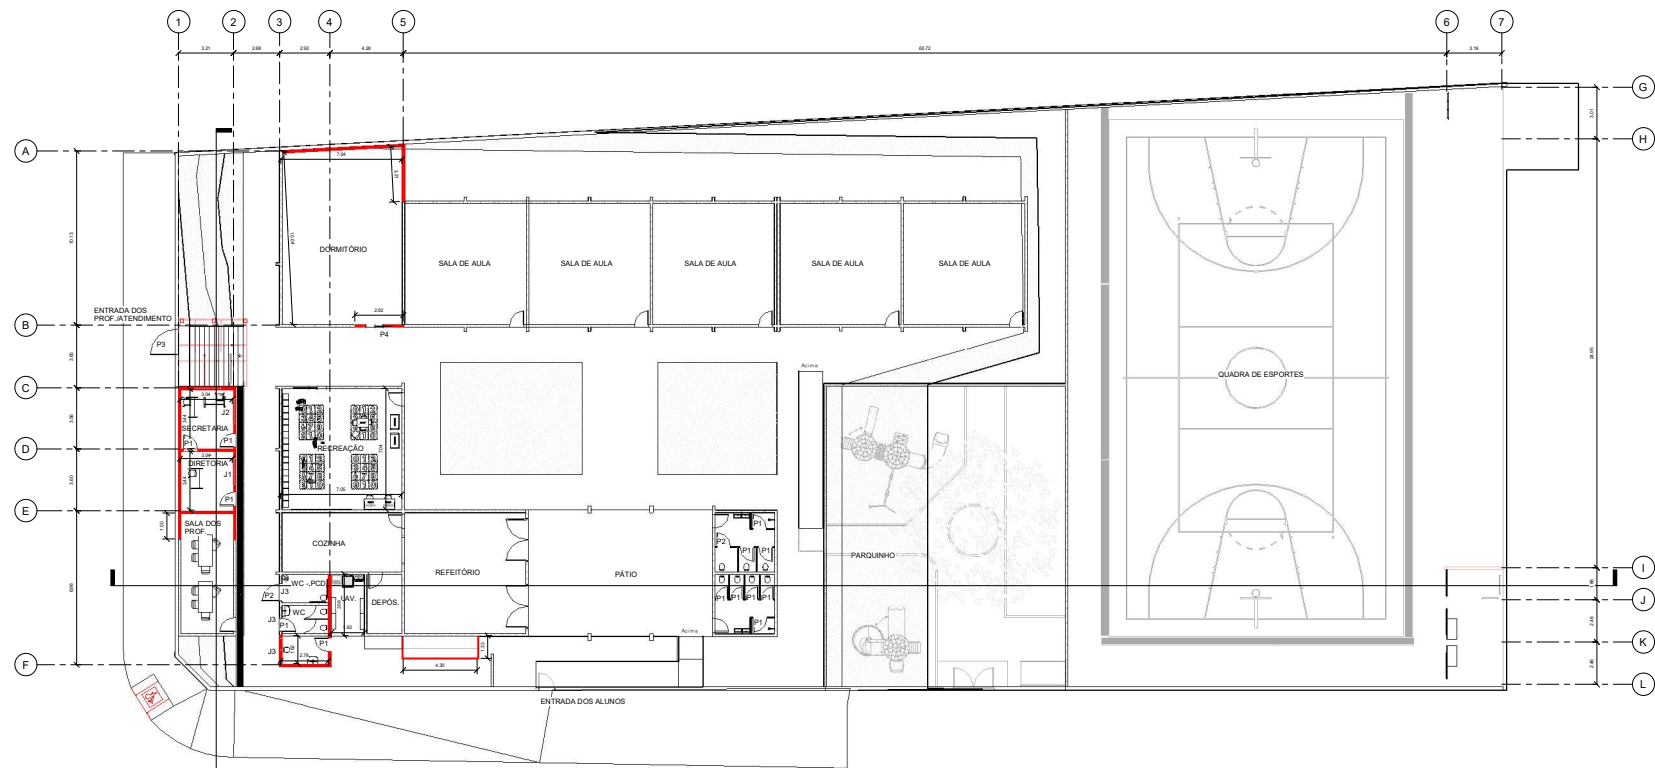

1 PLANTA BAIXA 1 : 100


ÁREA	
AMBIENTE	ÁREA (m²)
DORMITÓRIO	71,43
RECREAÇÃO	49,63
DIRETORIA	10,46
SECRETARIA	10,3
SALA DOS PROF.	21,31
WC PNE PROF.	4,56
WC. FUNC.	4,5
WC. PROF.	4,56
LAVANDERIA	6,85
WC ALUNOS FEM.	11,9
WC ALUNOS MASC.	11,9
WC QUADRA FEM.	7,18
WC QUADRA MASC.	7,18
WC QUADRA PNE	5,3
DEPÓSITO QUADRA	8,58

JANELAS						
NOME	TIPO	MATERIAL	LARGURA	ALTURA	PEITORIL	QUANTIDADE
J1	BASCULANTE	FERRO E VIDRO	1,6	1,6	1,05	1
J2	COFRER	FERRO E VIDRO	1,5	1,1	1,05	1
J3	BASCULANTE	FERRO E VIDRO	1,4	0,4	2,3	6

PORTAS					
NOME	TIPO	MATERIAL	LARGURA	ALTURA	QUANTIDADE
P1	ABRIR	MADEIRA	0,80	2,10	22
P2	ABRIR	MADEIRA	1,00	2,10	3
P3	ABRIR	FERRO	1,50	2,30	1
P4	CORRER	MADEIRA	1,50	2,10	1



2 Corte 1 1 : 150

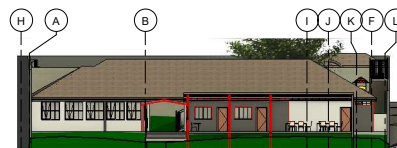

3 Corte 2 1 : 150

 PREFEITURA MUNICIPAL DE ORLÂNDIA		
Projeto: REFORMA EMEB MARIA LUCIA BERTI		
Endereço: AVENIDA 17 COM RUA 05		
Objeto: PLANTA BAIXA	Escala: INDICADA	Data: 14/02/2025
Autor do Projeto: Arquiteta e Urbanista Maria Cristina G. de Freitas CREA: 40880-0		Responsável Técnico: Engenheiro Civil Rafael Felipe Vitor CREA: 40880-0
RRT:		02/06