


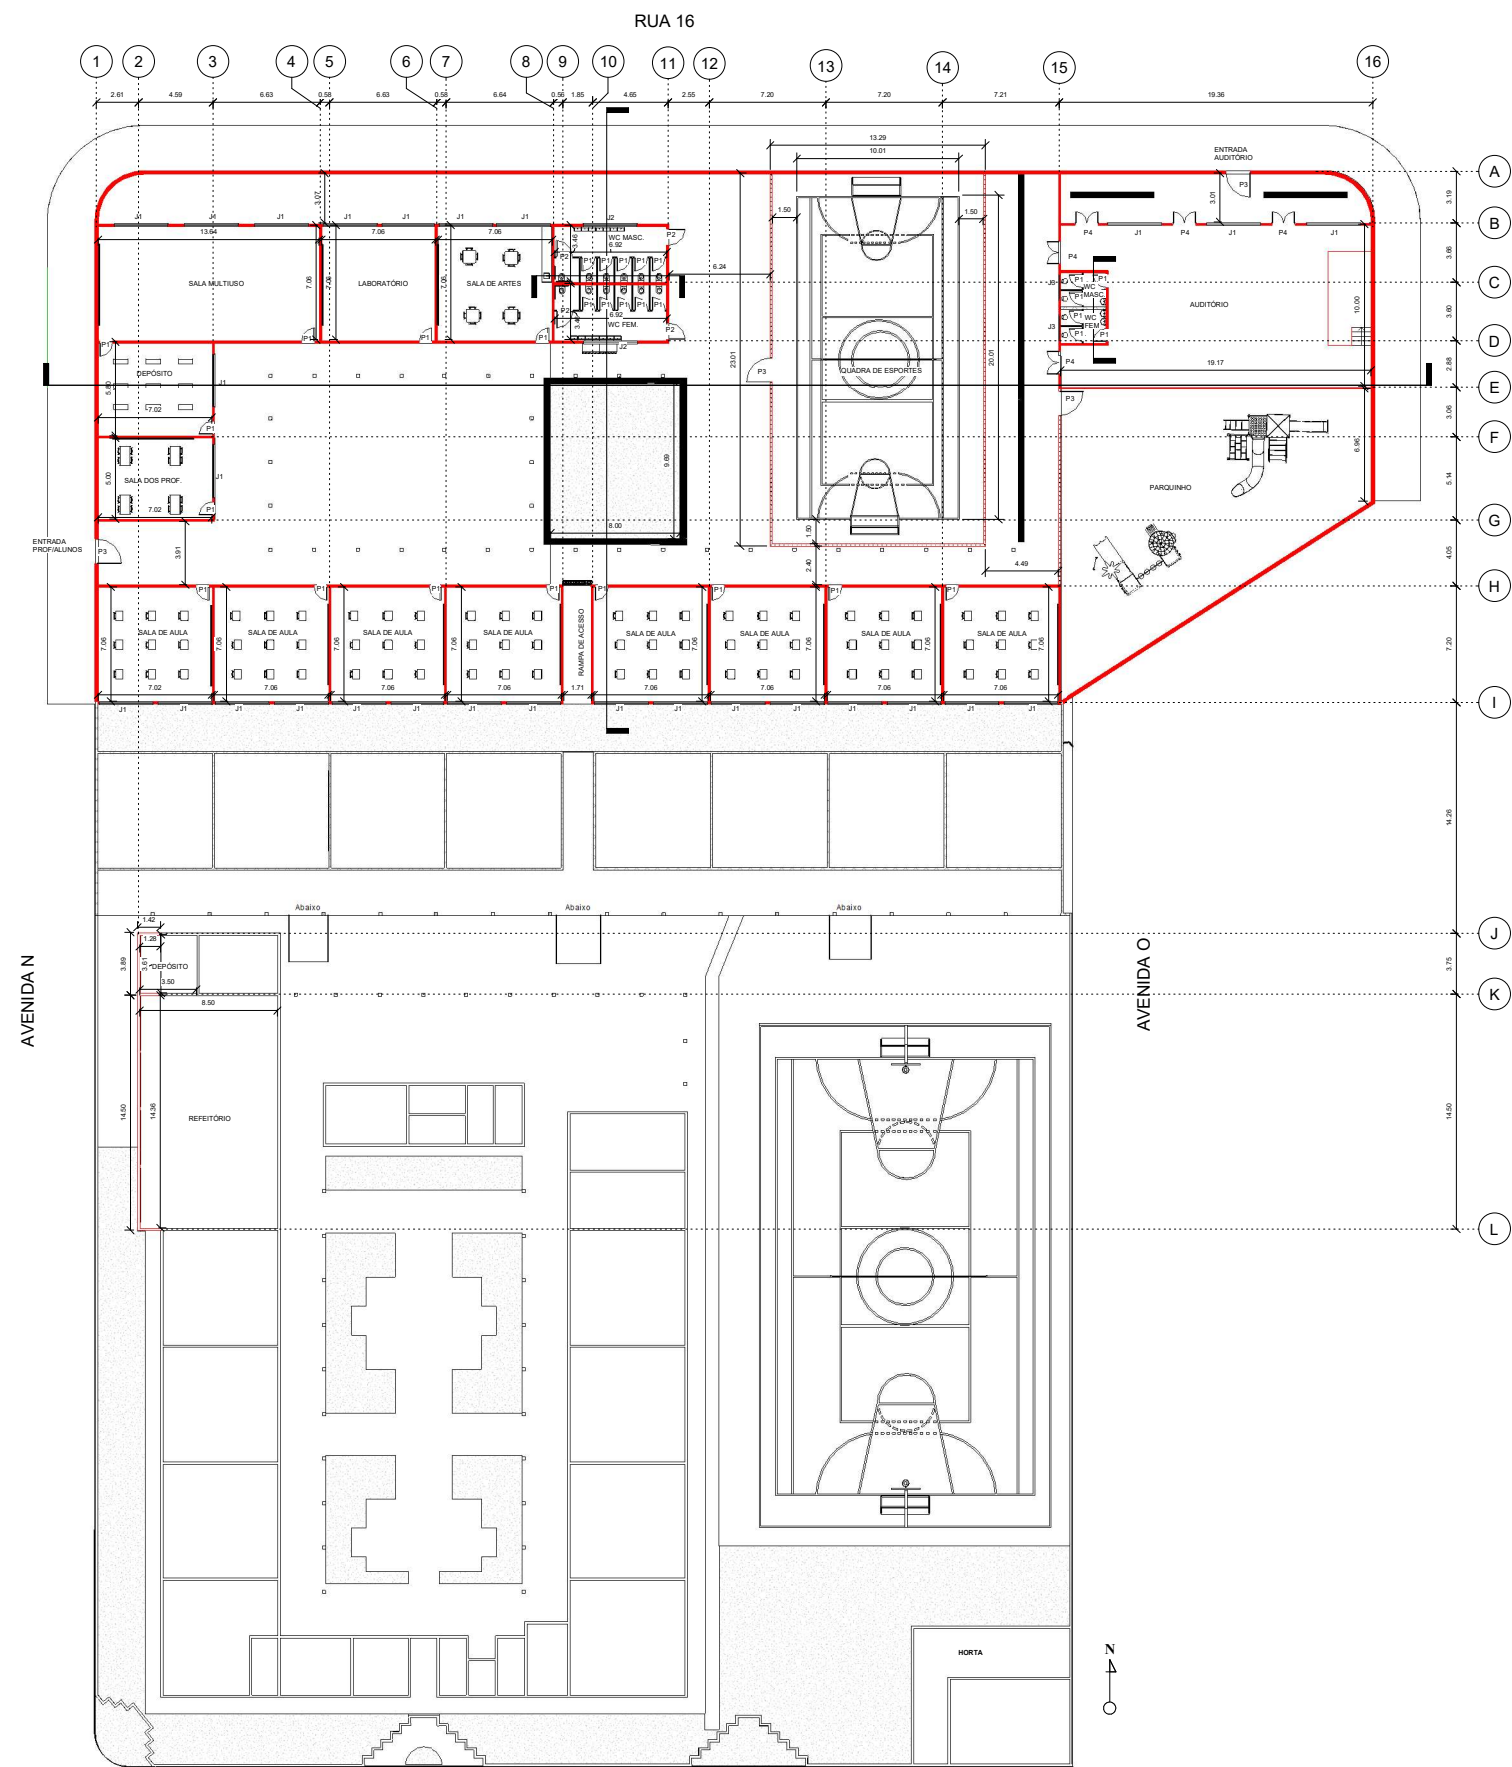

PLANTA BAIXA
1:150

LEGENDA:
■ AMPLIAÇÃO

JANELAS						
NOME	TIPO	MATERIAL	LARGURA	ALTURA	PEITORIL	QUANTIDADE
J1	BASCULANTE	FERRO E VIDRO	3,30	1,10	1,50	29
J2	BASCULANTE	FERRO E VIDRO	3,30	0,75	1,90	2
J3	BASCULANTE	FERRO E VIDRO	1,40	0,40	2,30	2

PORTAS					
NOME	TIPO	MATERIAL	LARGURA	ALTURA	QUANTIDADE
P1	ABRIR	MADEIRA	0,80	2,10	30,00
P2	ABRIR	MADEIRA	1,00	2,10	4,00
P3	ABRIR	FERRO	1,50	2,10	4,00
P4	ABRIR 2 PORTAS	FERRO	1,40	2,10	5,00

ÁREAS QUE VÃO AMPLIAR		
AMBIENTE	ÁREA (M²)	QUANTIDADE
SALA DE AULA	49,84	7,00
SALA DE AULA	49,56	1,00
SALA DOS PROF.	35,10	1,00
DEPÓSITO	40,72	1,00
MULTIÚSO	96,30	1,00
SALA DE ARTES	49,84	1,00
LABORATÓRIO	49,84	1,00
WC FEM.	23,94	1,00
WC MASC.	23,94	1,00
AUDITÓRIO	191,70	1,00
PARQUINHO	252,05	1,00
QUADRA	200,00	1,00
LIVRE	761,57	1,00
PÁTIO	339,67	1,00
WC FEM. AUD.	6,00	1,00
WC MASC. AUD.	6,00	1,00



PREFEITURA MUNICIPAL DE ORLÂNDIA/SP

Projeto:
AMPLIAÇÃO EMEB PROFª VICTÓRIA OLIVITO NONINO

Objeto:
Planta Baixa

Escala:
INDICADA

Data:
24/04/2024

Autora do Projeto
Arquiteta e Urbanista
Mariana Carolina C. de Freitas
CAU: A288367-8
ART:

Responsável Técnico
Engenheiro Civil
Abelino Pelissio Vieira
CREA:
ART:

Folha:
01 /06