




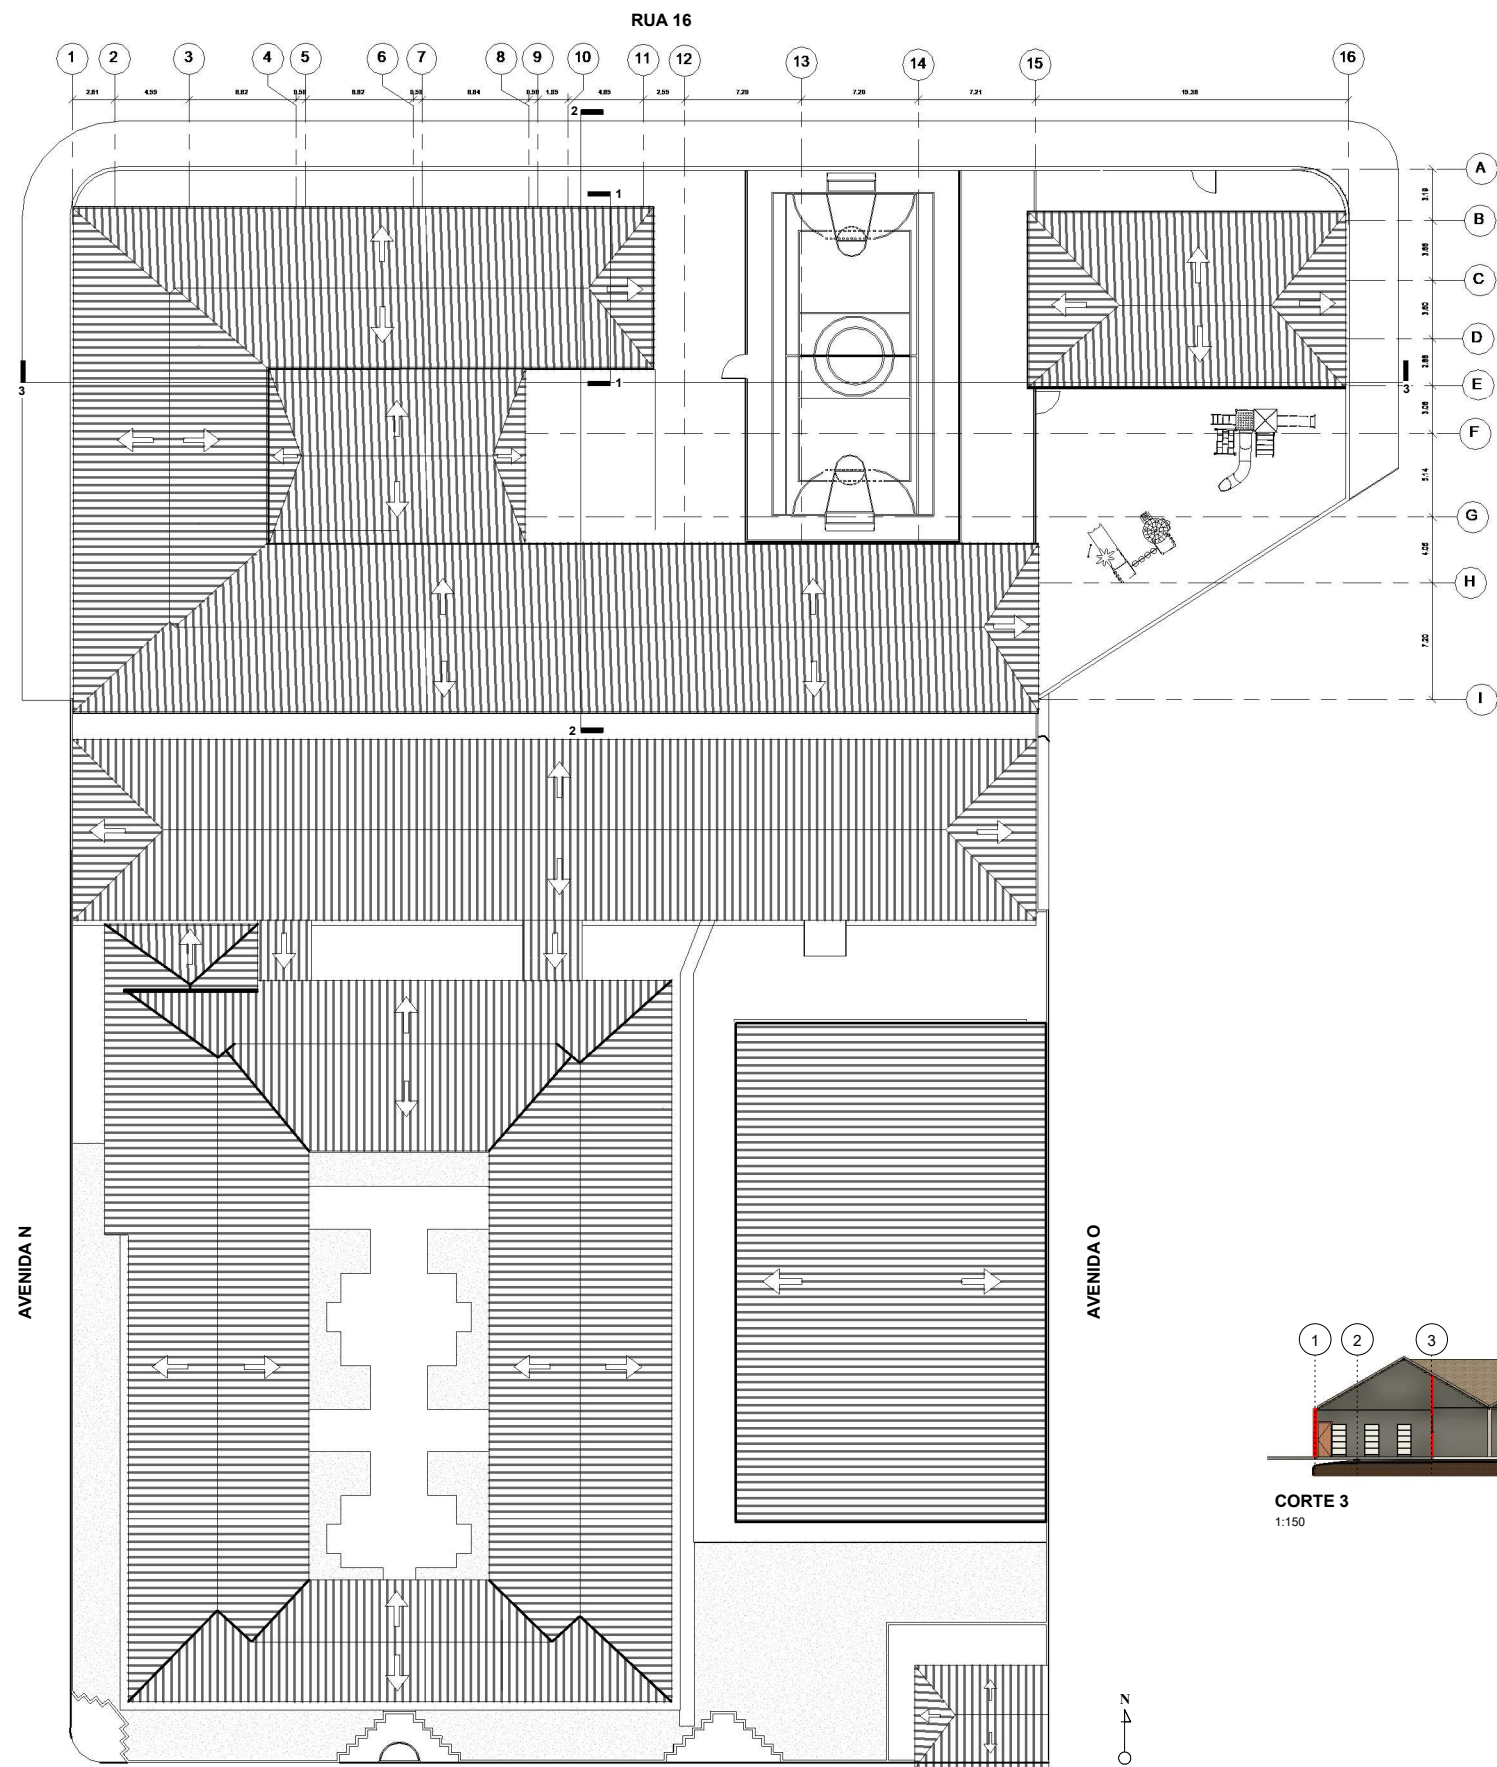


PLANTA DE COBERTURA
1:150

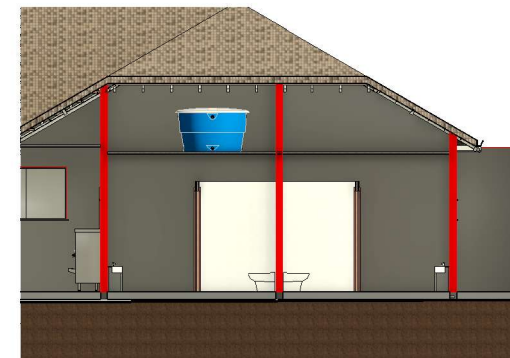

CORTE 1
1:50

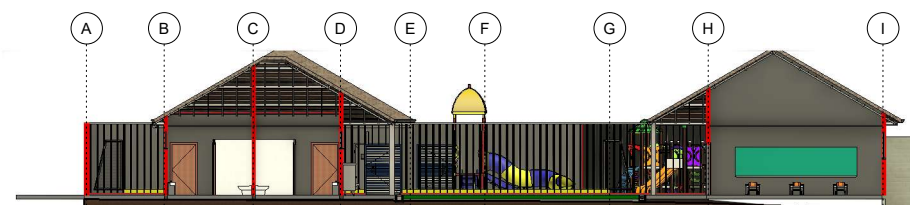

CORTE 2
1:100

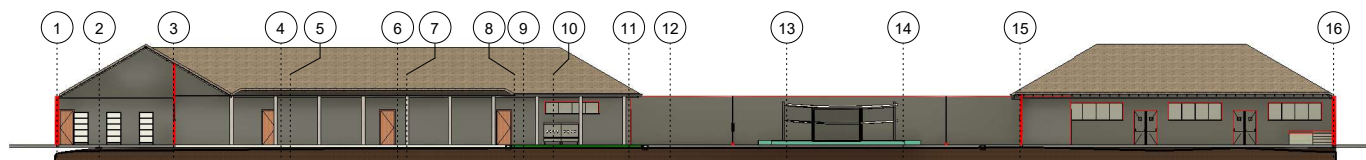

CORTE 3
1:150

		PREFEITURA MUNICIPAL DE ORLÂNDIA/SP	
Projeto: AMPLIAÇÃO EMEB PROFª VICTÓRIA OLIVITO NONINO			
Objeto: Planta de Cobertura	Escala: INDICADA	Data: 24/04/2024	
			Folha:
Autora do Projeto Arquiteta e Urbanista Maria Carolina C. de Freitas CAU: A288367-8 ART:		Responsável Técnico Engenheiro Civil Abner Pelissaro Vieira CREA: ART:	
		02 / 06	