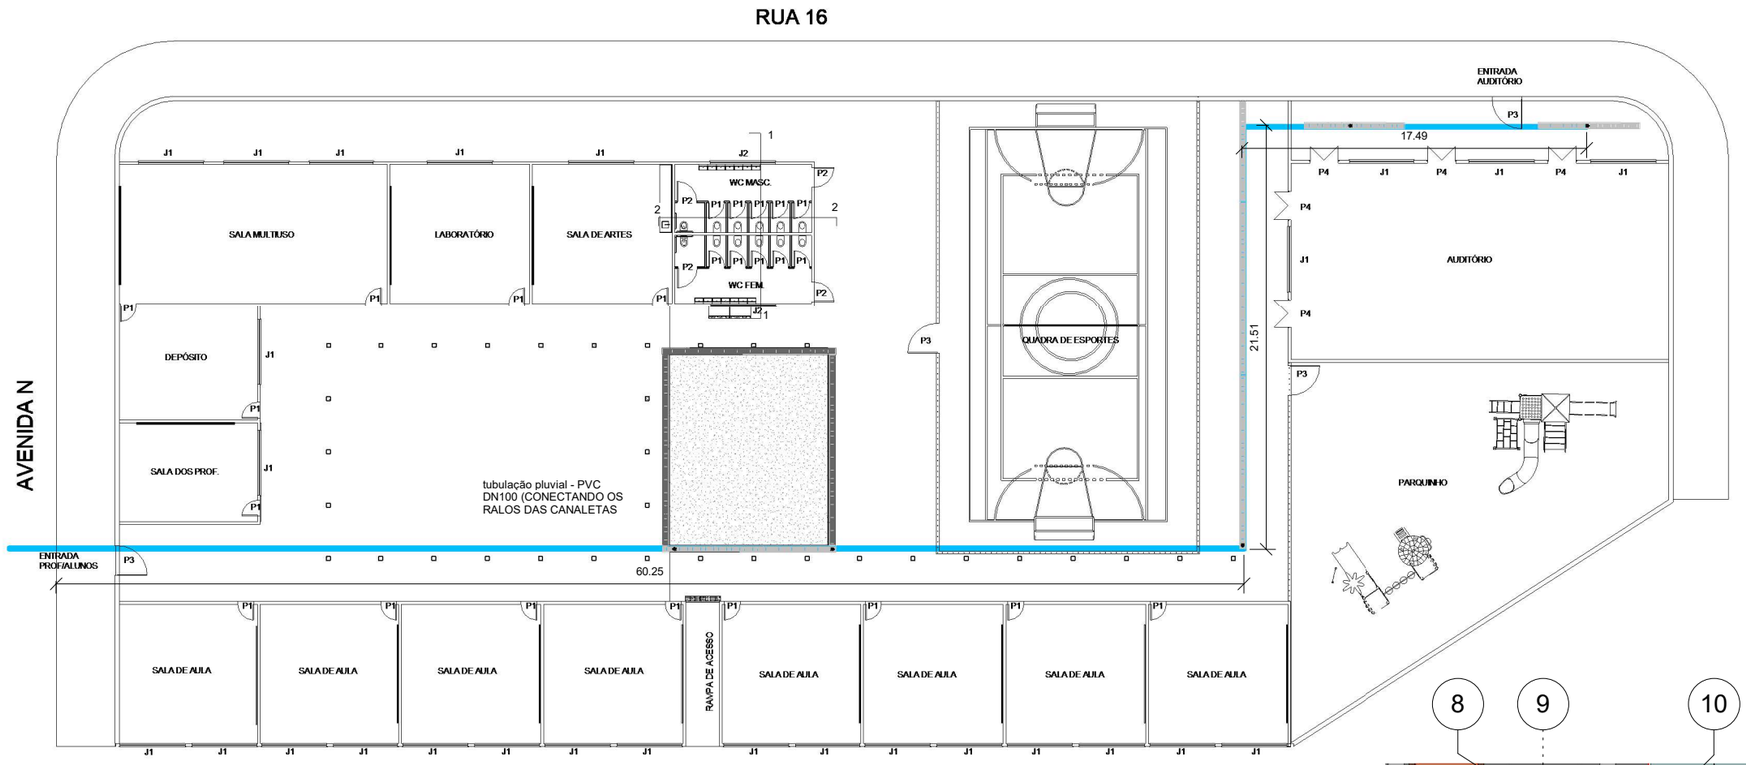

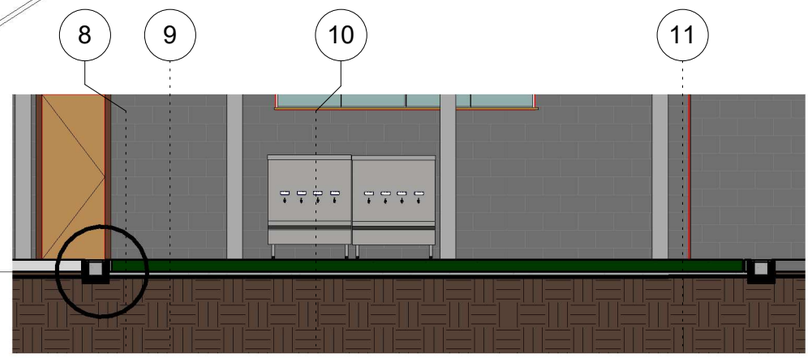

CANALETA

em volta do gramado
feita de concreto
com profundidade
de 0,30 cm

(Tambem presente em frente ao parquinho e auditório e na entrada do auditório)

PREFEITURA MUNICIPAL DE ORLÂNDIA/SP

Projeto:
AMPLIAÇÃO EMEB PROFª VICTÓRIA OLIVITO NONINO

Objeto:	Escala:	Data:
Hidráulica 2	INDICADA	24/04/2024

Autora do Projeto
Arquiteta e Urbanista
Maria Carolina C. de Freitas
CAU: A288367-8
ART:

Respónsavel Técnico
Engenheiro Civil
Ataniel Felipusso Vieira
CREA:
ART:

Folha:
05 /06