




PERFIL A
QUADRA 01
LOTES 01 à 08
ATERRO: 42,63 M² = 458,27 M³

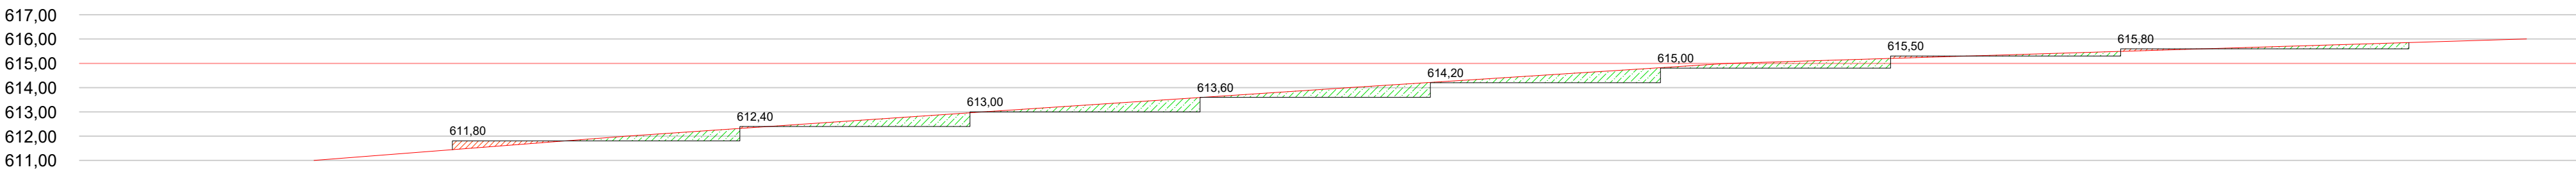


PERFIL B
QUADRA 01
LOTES 01 à 08
ATERRO: 1,23 M² = 13,22 M³
CORTE: 16,90 M² = 181,67 M³

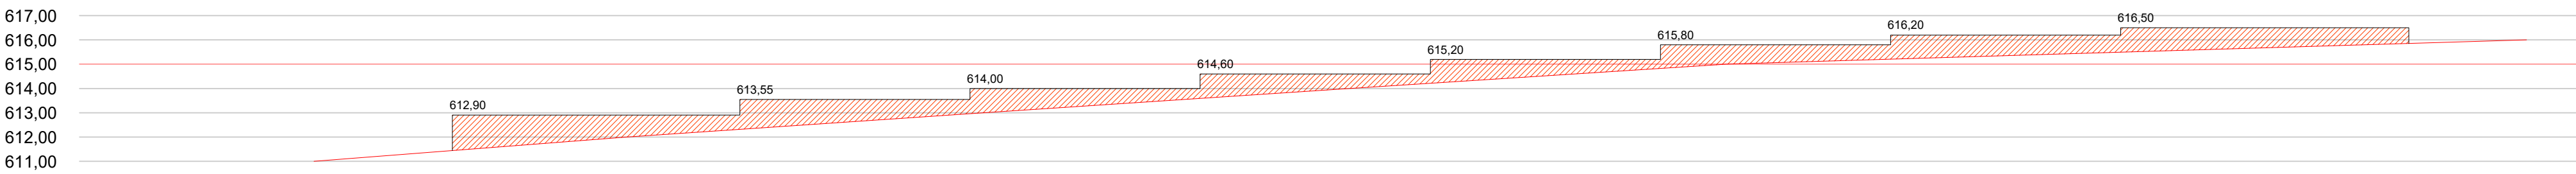


PERFIL B
QUADRA 01
LOTES 09 à 16
ATERRO: 65,57 M² = 704,87 M³

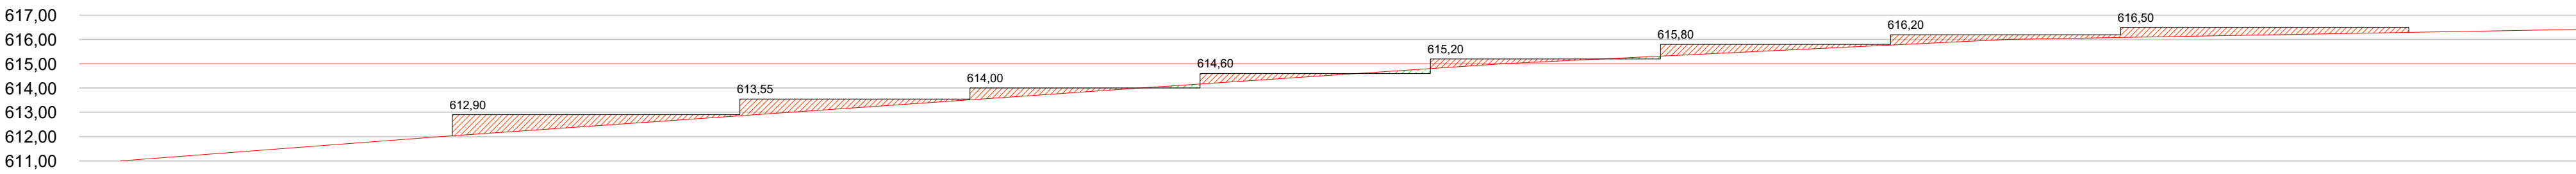


PERFIL C
QUADRA 01
LOTES 09 à 16
ATERRO: 21,80 M² = 234,35 M³
CORTE: 0,62 M² = 6,67 M³

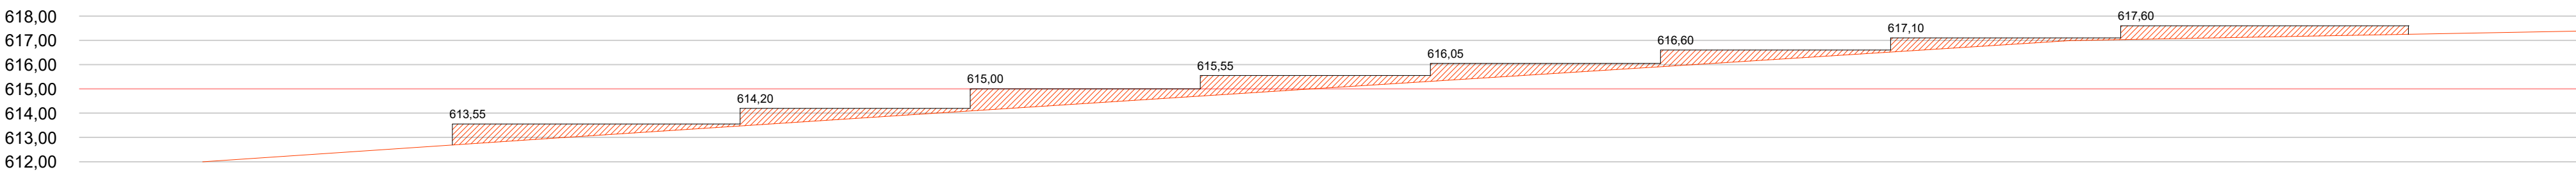


PERFIL D
QUADRA 02
LOTES 01 à 08
ATERRO: 36,58 M² = 393,23 M³

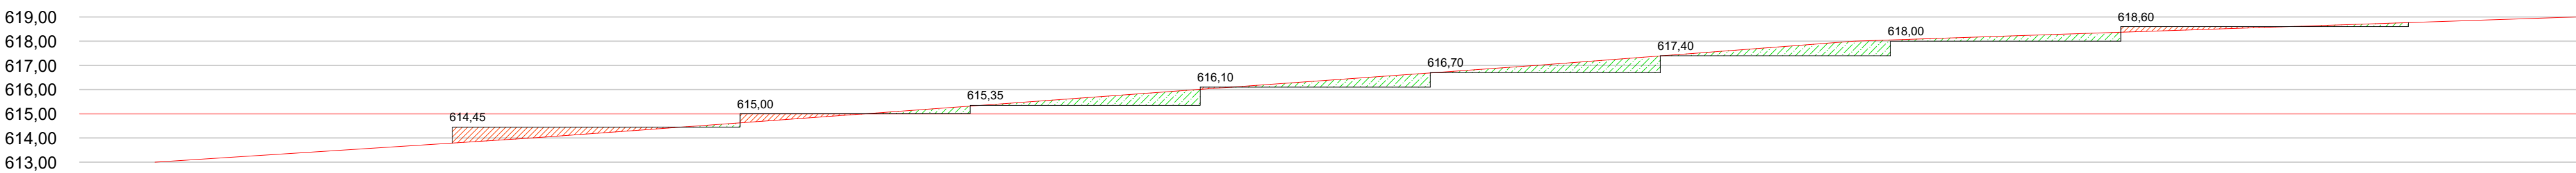

PERFIL E
QUADRA 02
LOTES 01 à 08
ATERRO: 5,05 M² = 54,29 M³
CORTE: 15,17 M² = 163,07 M³

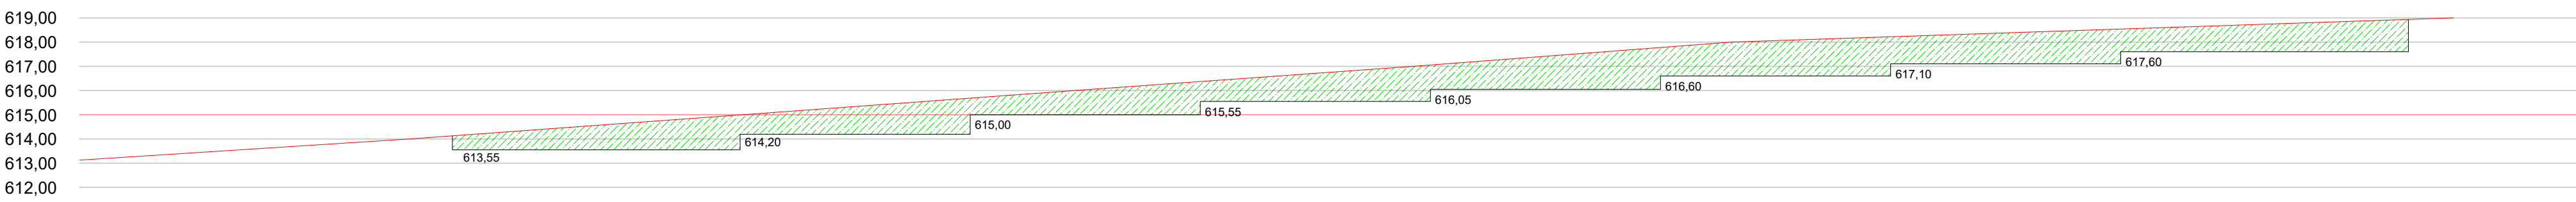

PERFIL E
QUADRA 02
LOTES 09 à 16
CORTE: 96,01 M² = 1.032,10 M³

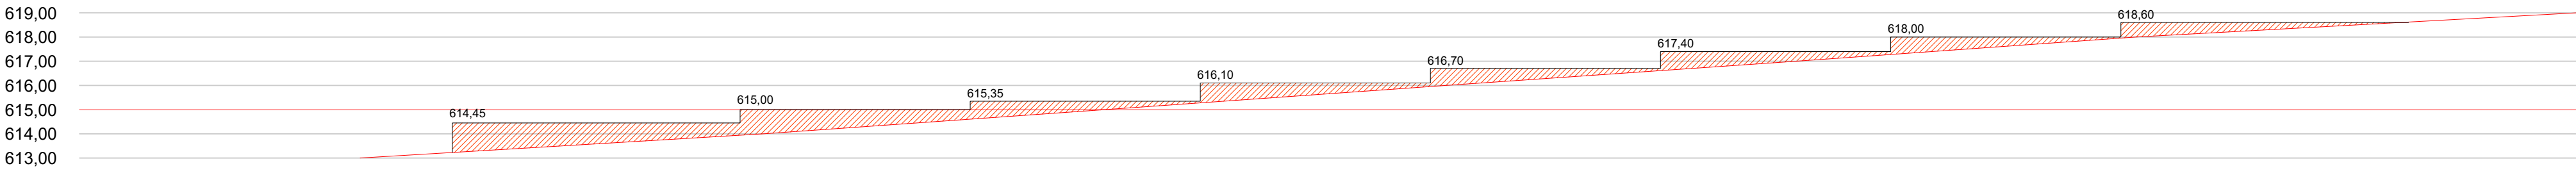

PERFIL F
QUADRA 02
LOTES 09 à 16
ATERRO: 41,22 M² = 443,11 M³

1. PERFIL DOS TERRENOS
ESC: 1/200

- ATERRO
CORTE



PREFEITURA MUNICIPAL DE ORLÂNDIA
ESTADO DE SÃO PAULO

CNPJ: 45.351.749-0001-11
PRAÇA CEL. ORLANDO, Nº 600 - CENTRO

OBJETO:
CONSTRUÇÃO DE 40 UNIDADES HABITACIONAIS - FNHIS MCMV

DESENHO:
PROJETO DE TERRAPLANAGEM - PERFIL DOS TERRENOS

LOCAL:
JARDIM JEQUITIBÁ - BAIRRO PARISI

ESCALA:
NO DESENHO


FOLHA:
03/07

CIDADE:
ORLÂNDIA-SP

CADASTRO:
100.041.001

SITUAÇÃO SEM ESCALA:


JARDIM ST. EXPEDITO
CONJ. HAB. ORLÂNDIA F
JARDIM AROEIRA

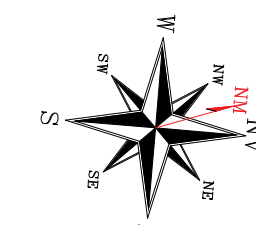

AUTOR DO PROJETO:

Giovana Gléria
Arquiteta e Urbanista - CAU/SP A323034-1
RRT nº S116377927R00CT001

RESPONSÁVEL TÉCNICO:

Leonardo Donizeti Alves
Arquiteto e Urbanista - CAU/SP A83743-1
RRT nº