



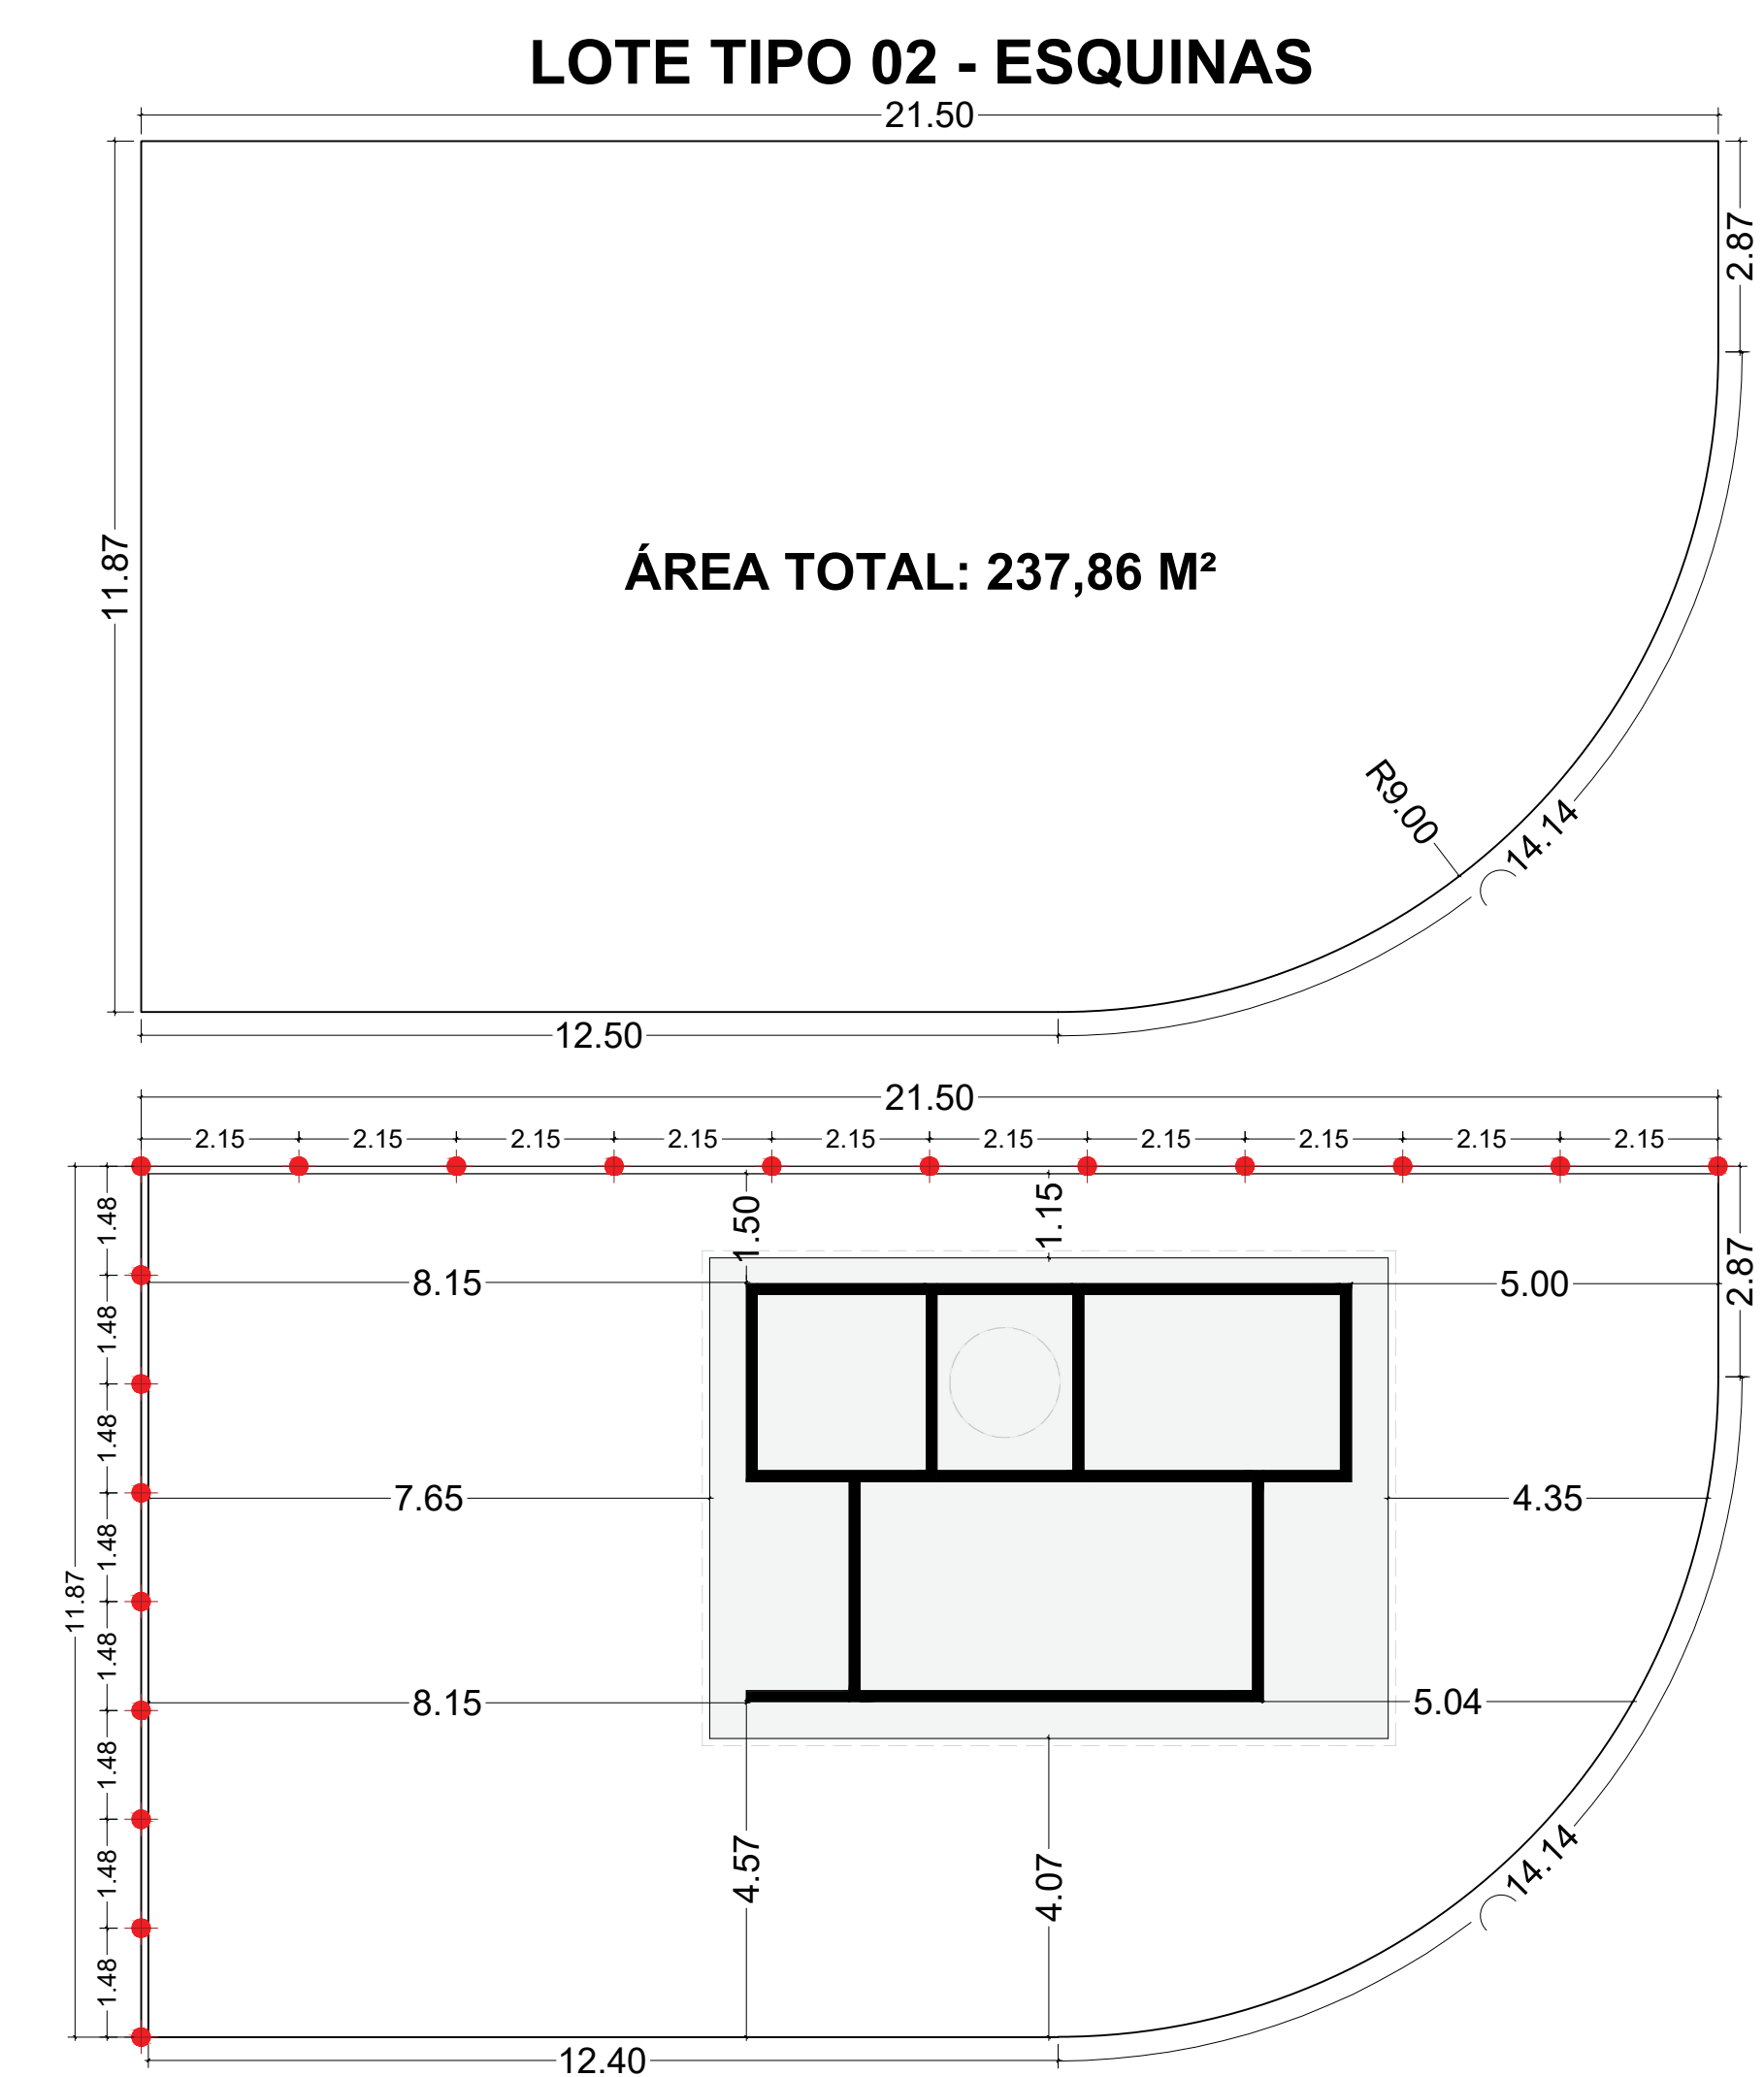

PREFEITURA MUNICIPAL DE ORLÂNDIA
ESTADO DE SÃO PAULO
 CNPJ: 45.351.749-0001-11
 PRACA CEL. ORLANDO, Nº 600 - CENTRO

OBJETO:	CONSTRUÇÃO DE 40 UNIDADES HABITACIONAIS - FNHIS MCMV	FOLHA:	04/07
DESENHO:	PROJETO DE TERRAPLANAGEM - LOCAÇÃO DAS UNIDADES HABITACIONAIS		
LOCAL:	JARDIM JEQUITIBÁ - BAIRRO PARISI	CIDADE:	ORLÂNDIA-SP
ESCALA:	NO DESENHO	CADASTRO:	100.041.001

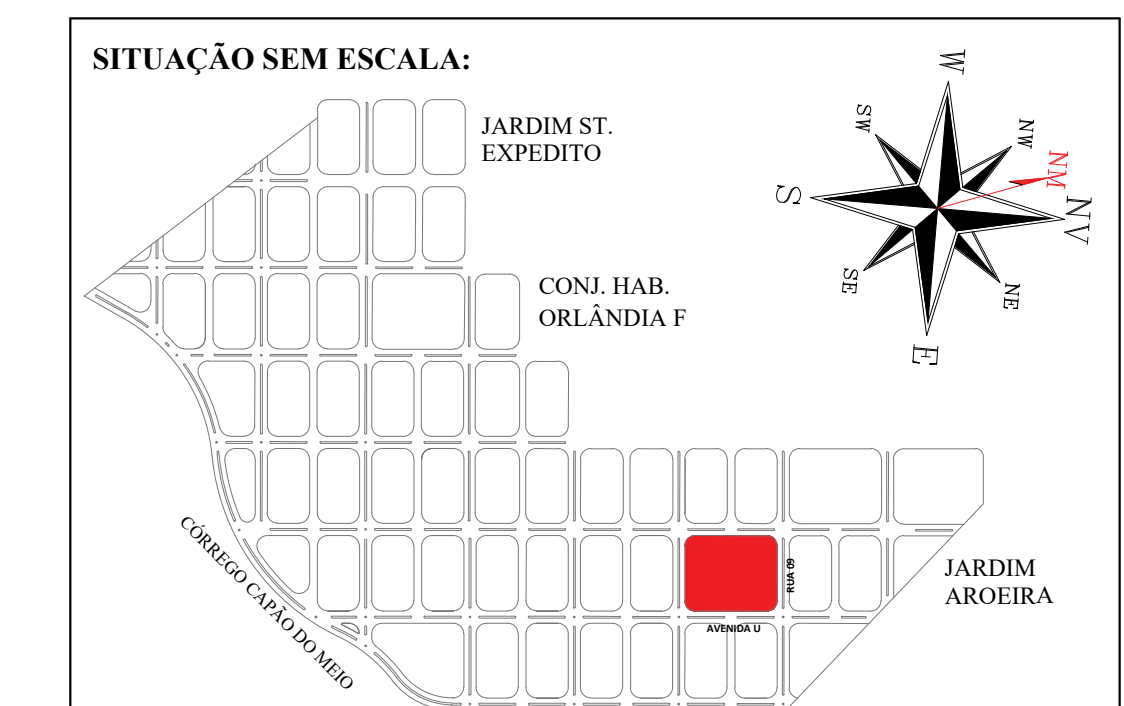

AUTOR DO PROJETO:

Giovana Glória
Arquiteta e Urbanista - CAU/SP A323034-1
RRT nº S116377927100CT001

RESPONSÁVEL TÉCNICO:

Leonardo Donizeti Alves
Arquiteto e Urbanista - CAU/SP A83743-1