
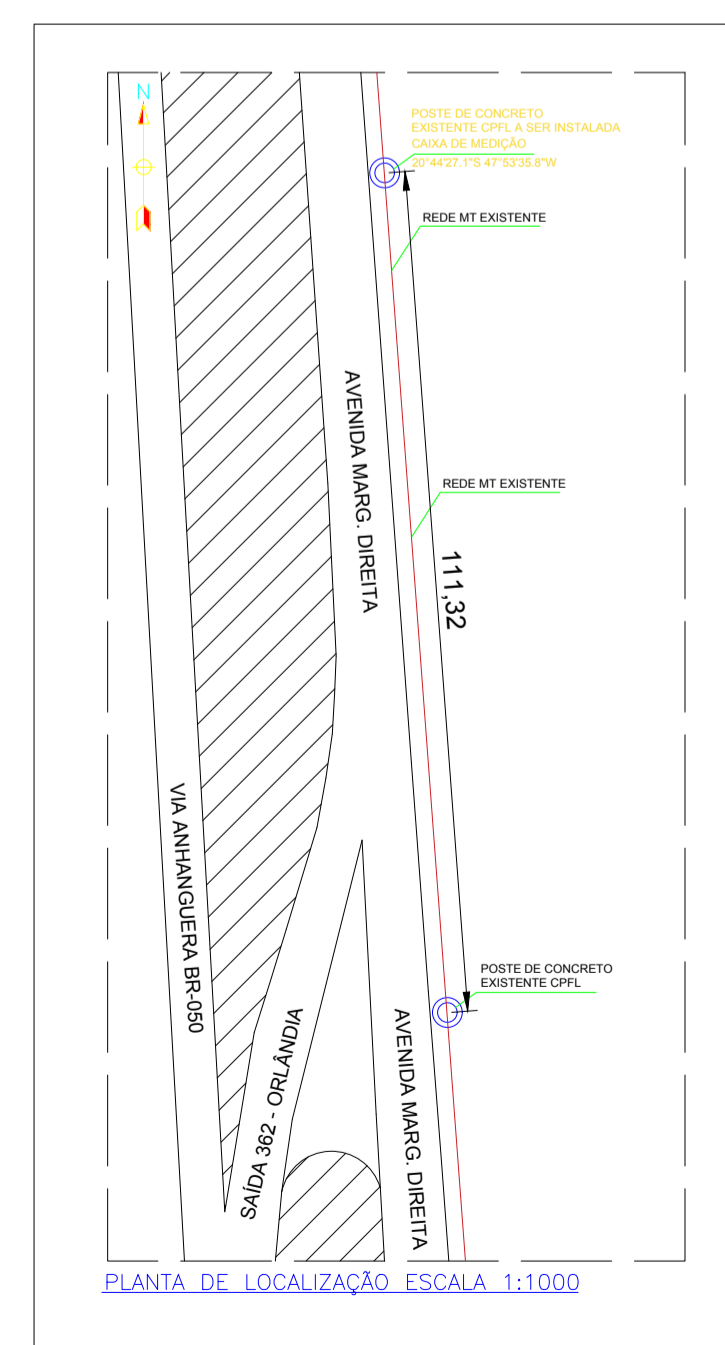


Cliente: Prefeitura Municipal de Orlandia
 Endereço: Avenida Marg. Direita, S/N, Próx Saída 302
 Unidade concessionária: Serviço de entrada da Cidade
 Classificação: PADRÃO AZ BIFÁSICO POSER PÚBLICO MUNICIPAL

RELAÇÃO DE CARGAS A INSTALAR						
Item	Descrição	Quant.	Pot. Inst. unit. (W)	Pot. Inst. total (W)	Carga Demandada	Carga Demand. Total (W)
1	REFLETOR RETANGULAR 400W COM RELÉ FOTOELÉTRÔNICO E REATOR DE DESCARGA	6	400	400	2.400	2400,00
TOTAL				400	2.400	2400,00

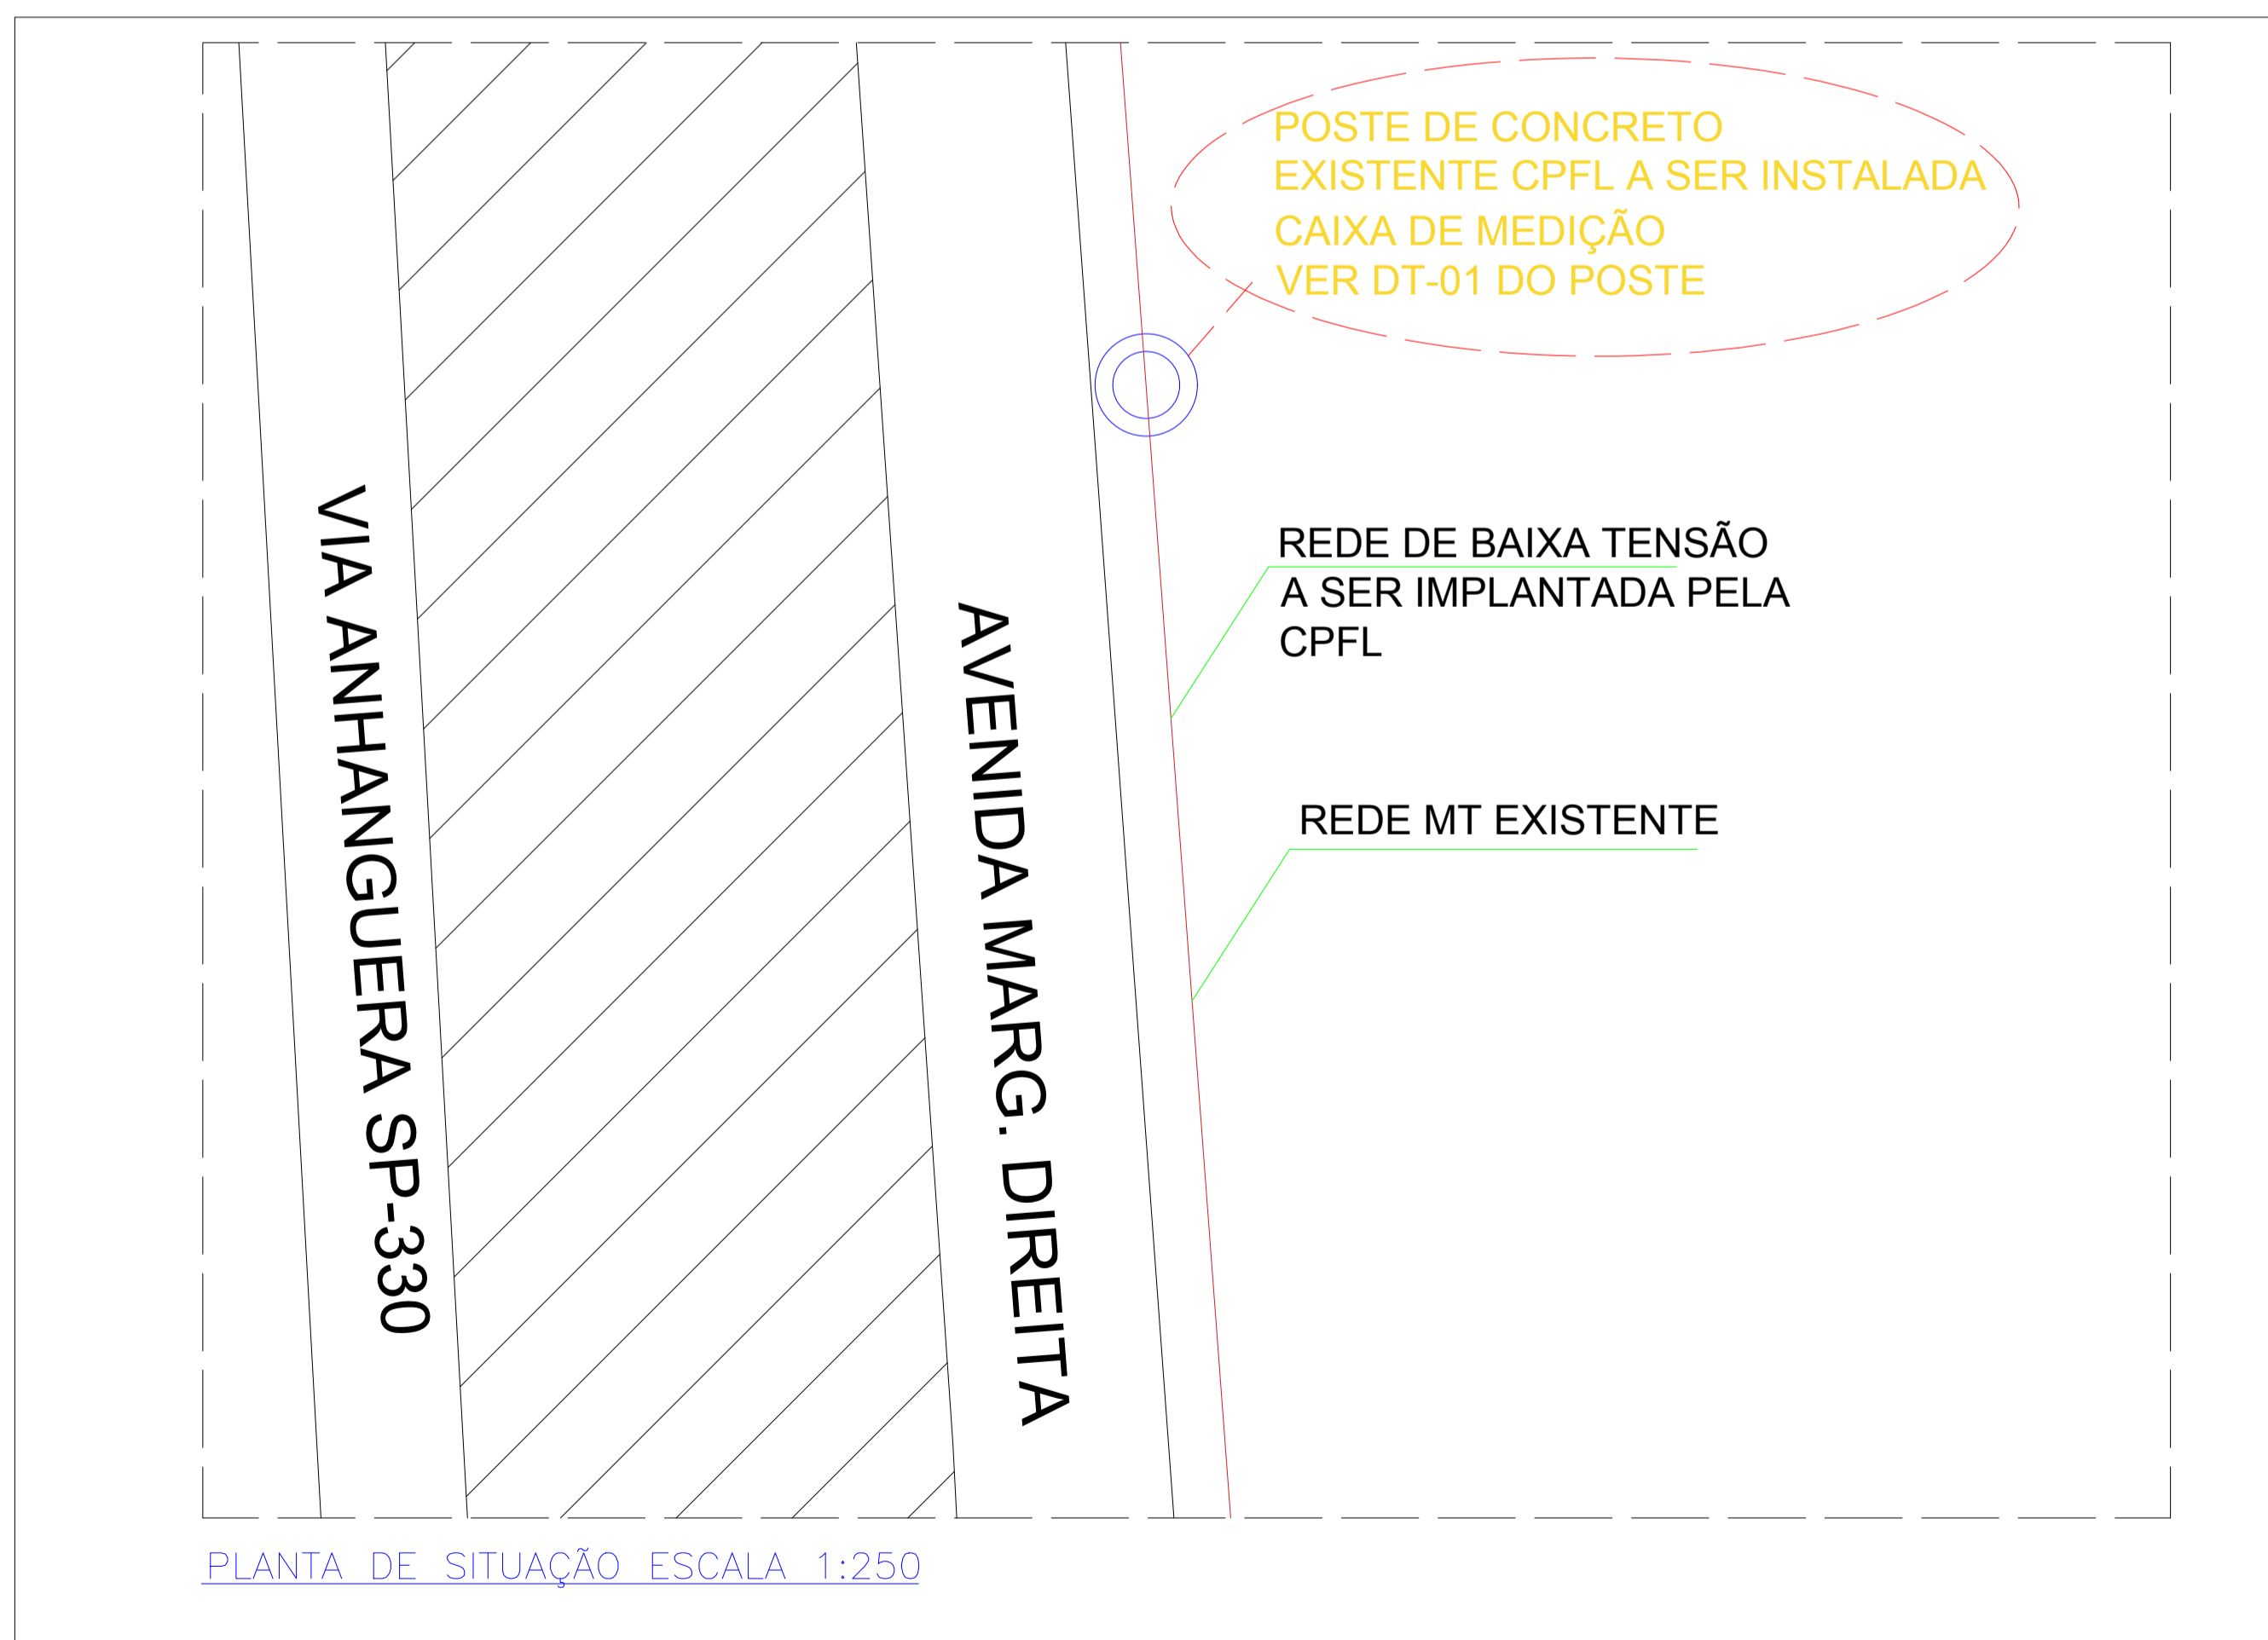

 PREFEITURA MUNICIPAL DE ORLÂNDIA		FORMATO: A1
		ESCALA: 1:50
TÍTULO/CONTEÚDO PROJETO CAIXA DE MEDIÇÃO INSTALADA EM POSTE PARA ILUMINAÇÃO DE PÓRTICO NAS ENTRADAS DA CIDADE		
NOME DO EMPREENDIMENTO	CNPJ/CPF 45.351.749/0001-11	FINALIDADE ILUMINAÇÃO PÓRTICOS DE ENTRADA
ENDEREÇO PRAÇA CEL. FRANCISCO ORLANDO, 600	BAIRRO CENTRO	CIDADE ORLÂNDIA-SP
NÚMERO E DATA DA ART DE PROJETO 28027230191307114 - 27/02/2020		
PROPRIETÁRIO	CNPJ/CPF/IDENTIDADE 45.351.749/0001-11	TELEFONE (16) 3820-8000
NOME: PREFEITURA MUNICIPAL DE ORLÂNDIA-SP ENDEREÇO COMPLETO PARA CORRESPONDÊNCIA DO PROPRIETÁRIO PRAÇA CORONEL ORLANDO, N° 600 - CENTRO - ORLÂNDIA - SP CEP 14620-000		
RT (ENGENHEIRO ELETRICISTA)	CREA/ESTADO 5070530098/SP	FOLHA 01/02
NOME: EUGENIO PERON		