


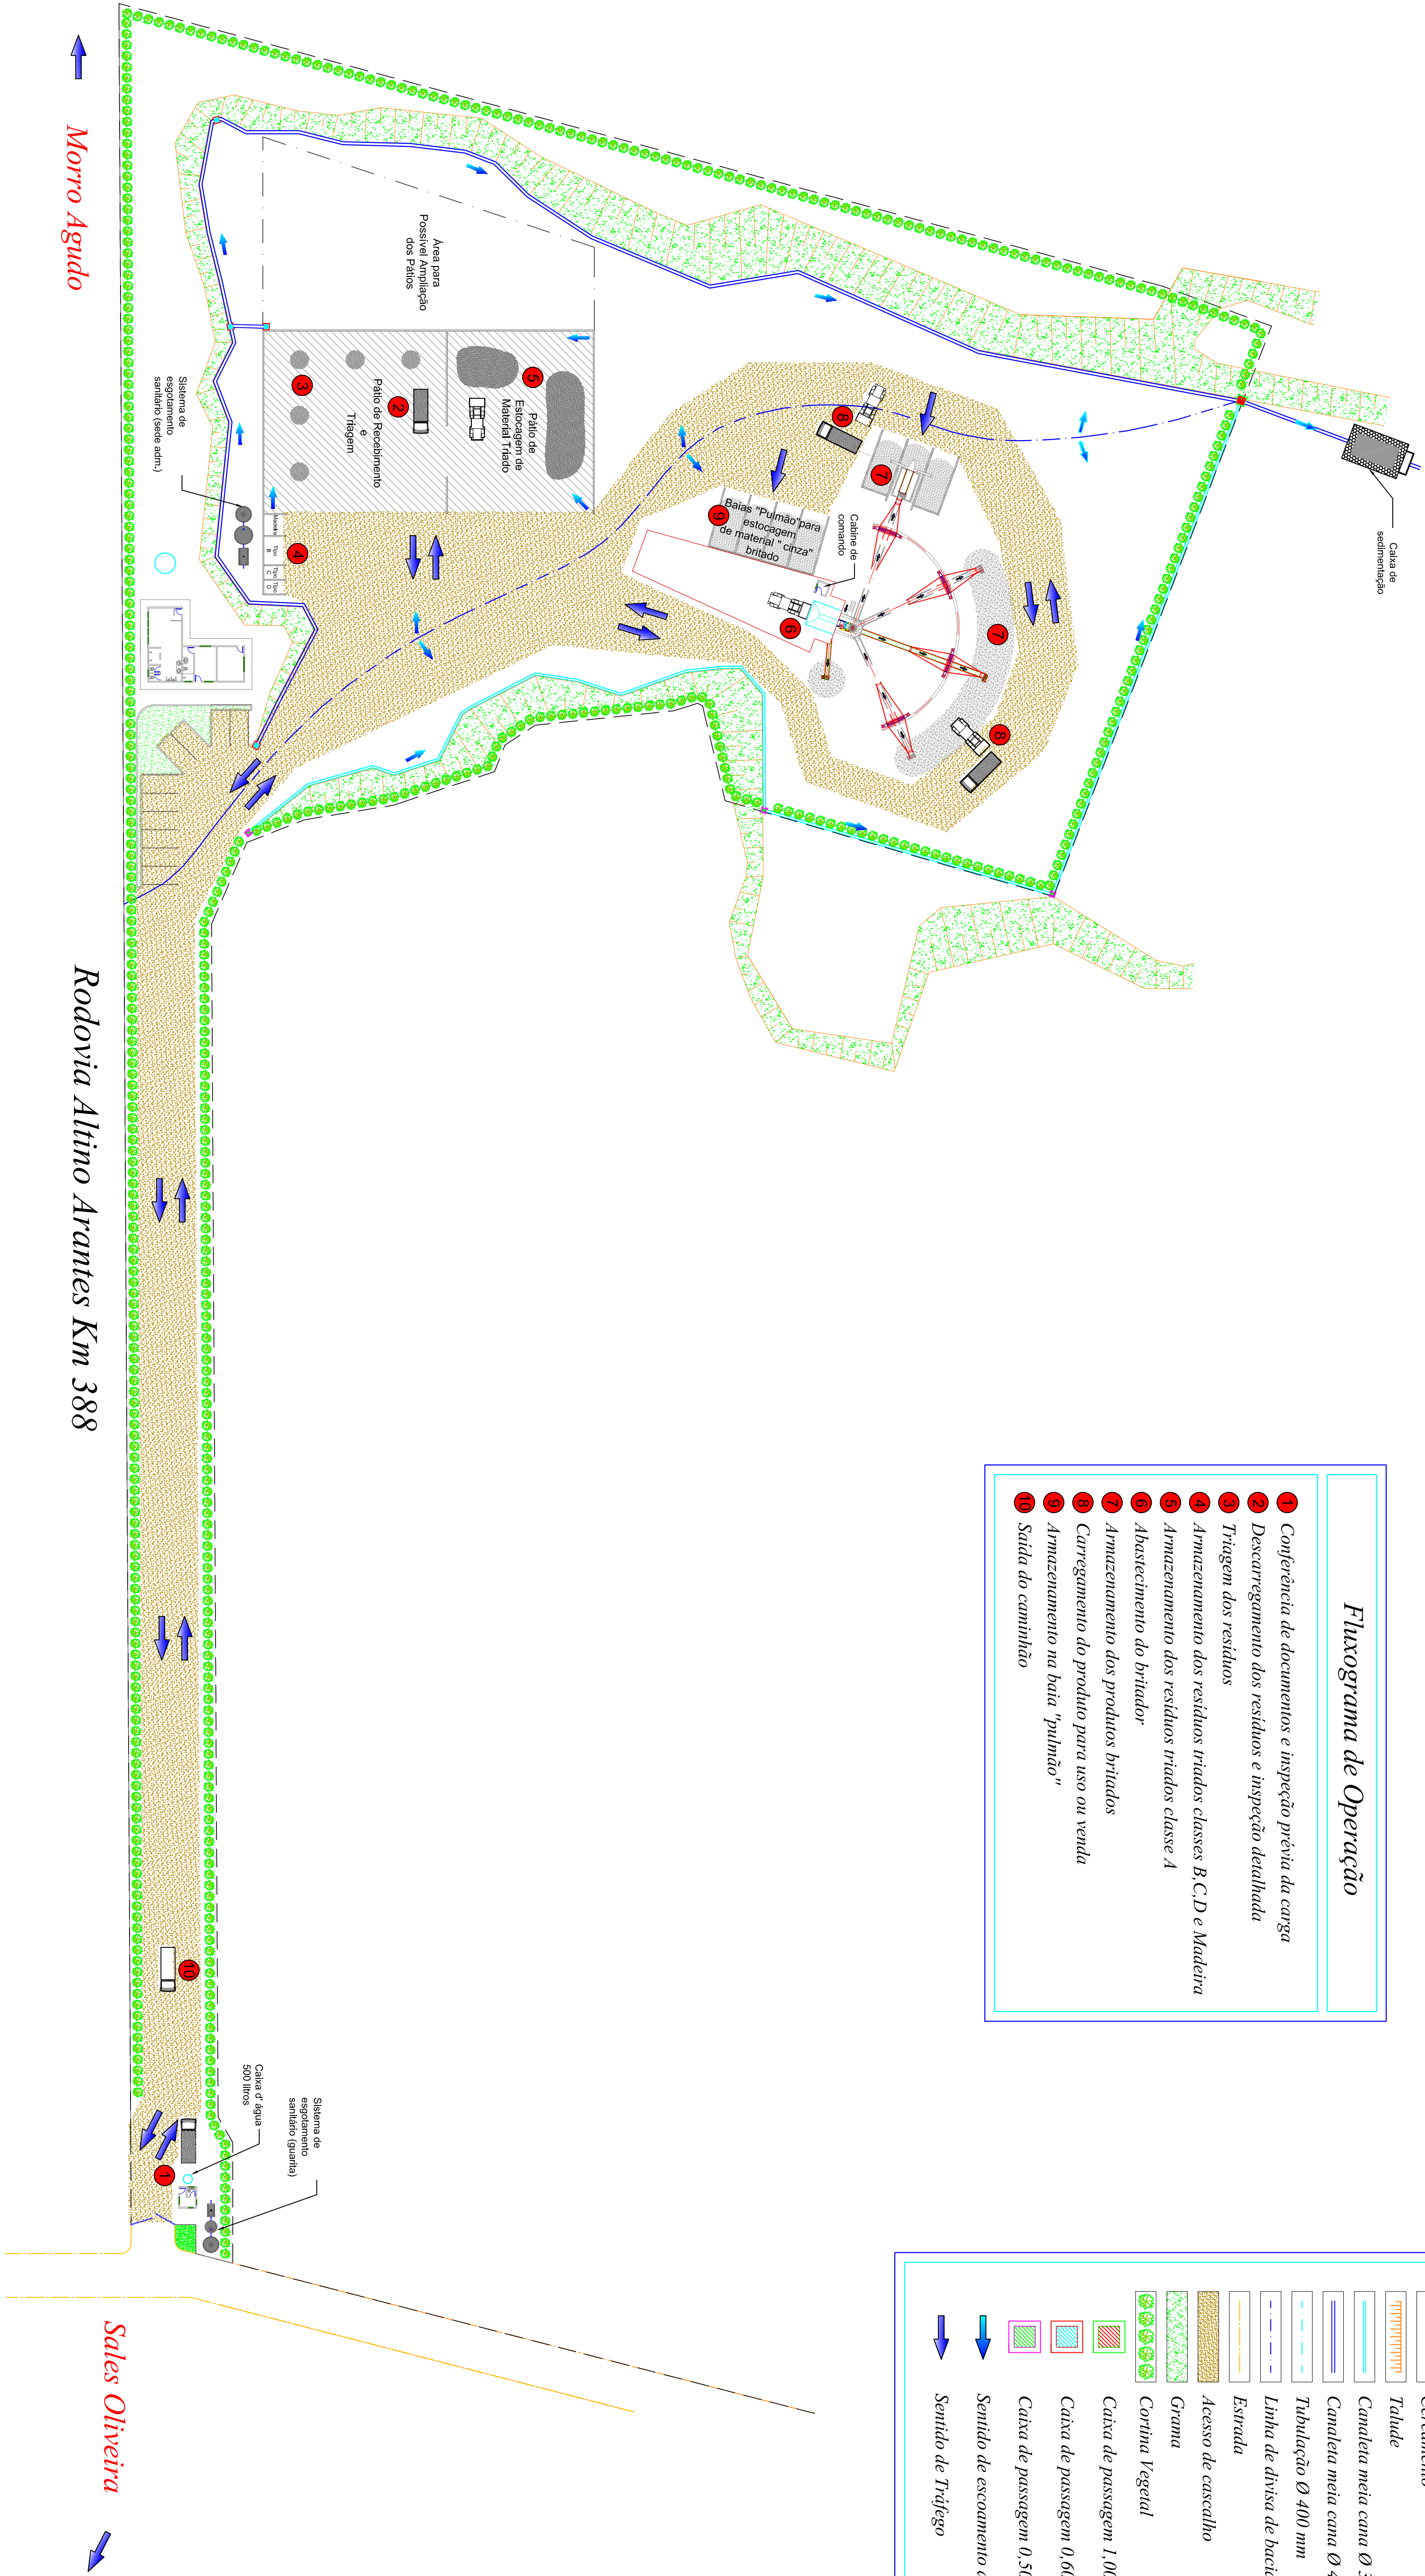

 REUSA		TÍTULO: FLUXOGRAMA DE OPERAÇÕES DA UROC
Rua Campos Sales nº 365, Conjunto 701 Centro CEP: 14015-110 - Ribeirão Preto-SP TEL: (16) 3941-4572		CLIENTE: PREFEITURA MUNICIPAL DE ORLANDIA
ESTUDO: PLANO MUNICIPAL DE GESTÃO INTEGRADA DE RESÍDUOS SÓLIDOS		
ESCALA: 1:500	PROJETO: 06/06	DATA: SET/2012
	PROJETO: RODOLFO DIAS	RESPONSÁVEL: PAULO VENTURA REUS PROJ. EM: 16/06/2012
		ASSINATURA: