

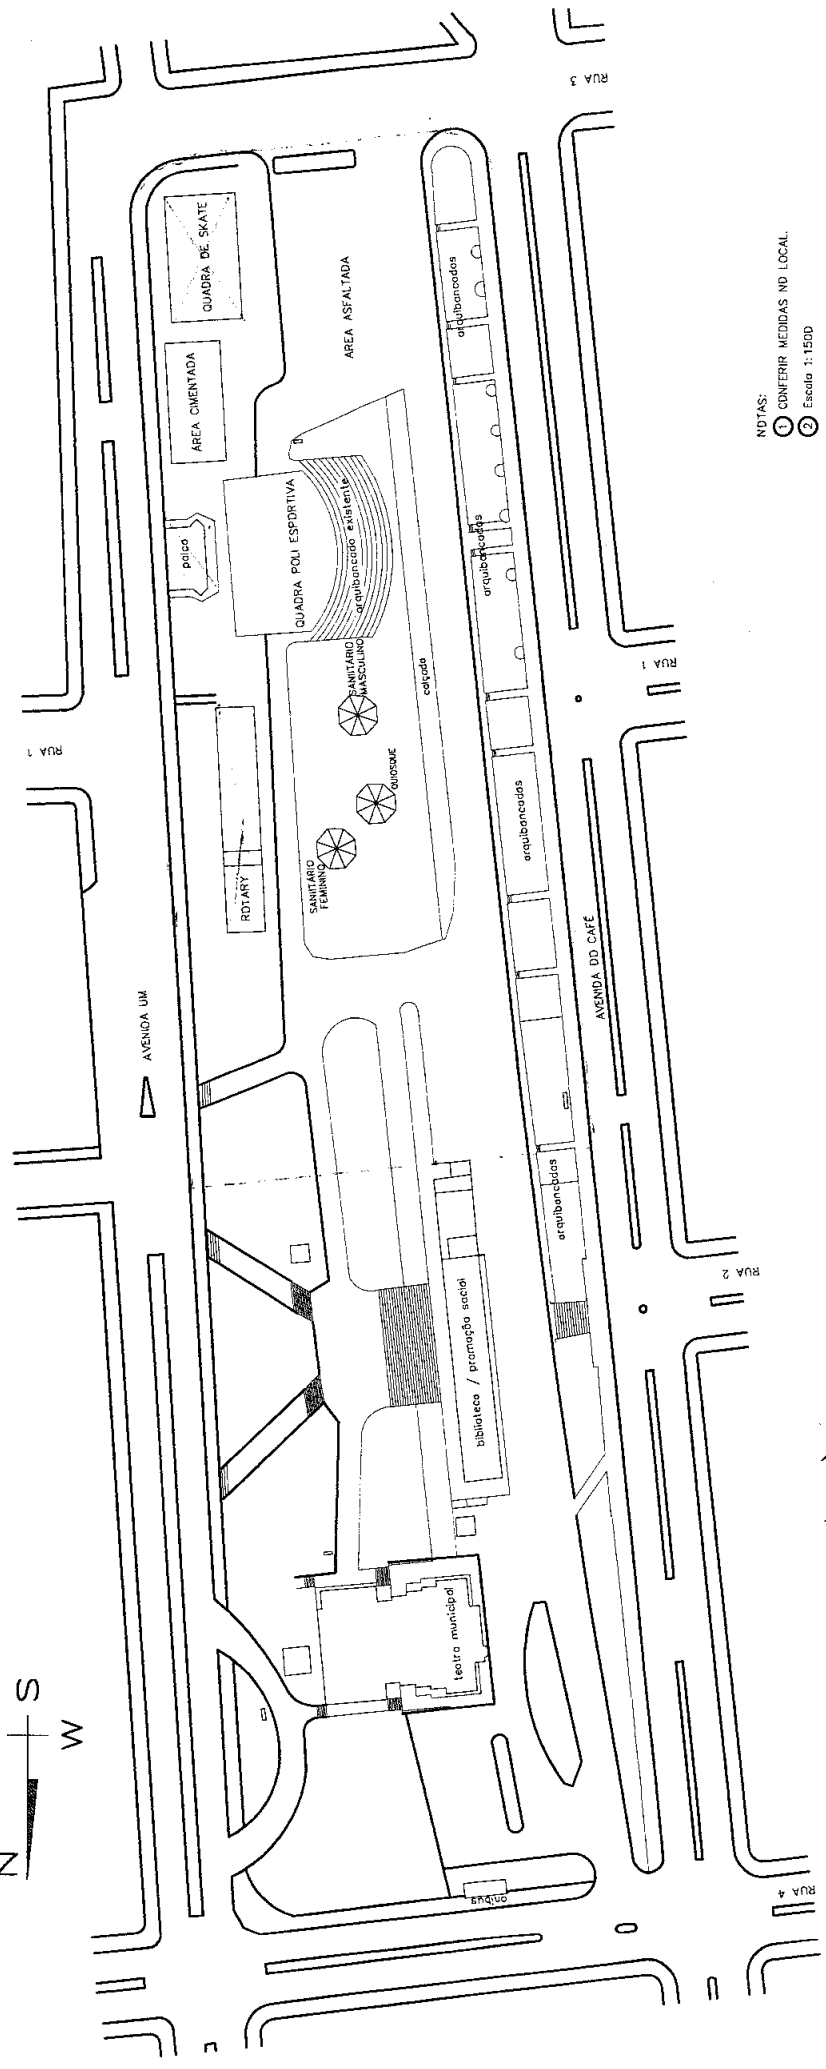


Plano das Instalações (20/12/2015)

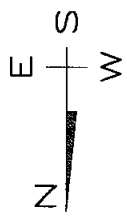

NOTAS:
 1 CONFERIR MEDIDAS NO LOCAL.
 2 Escala 1:1500

Áreas (estimadas):
 Área (aproximada) = 22.677,30 m²
 Área Limitada (estimada) = 17.500,00 m²

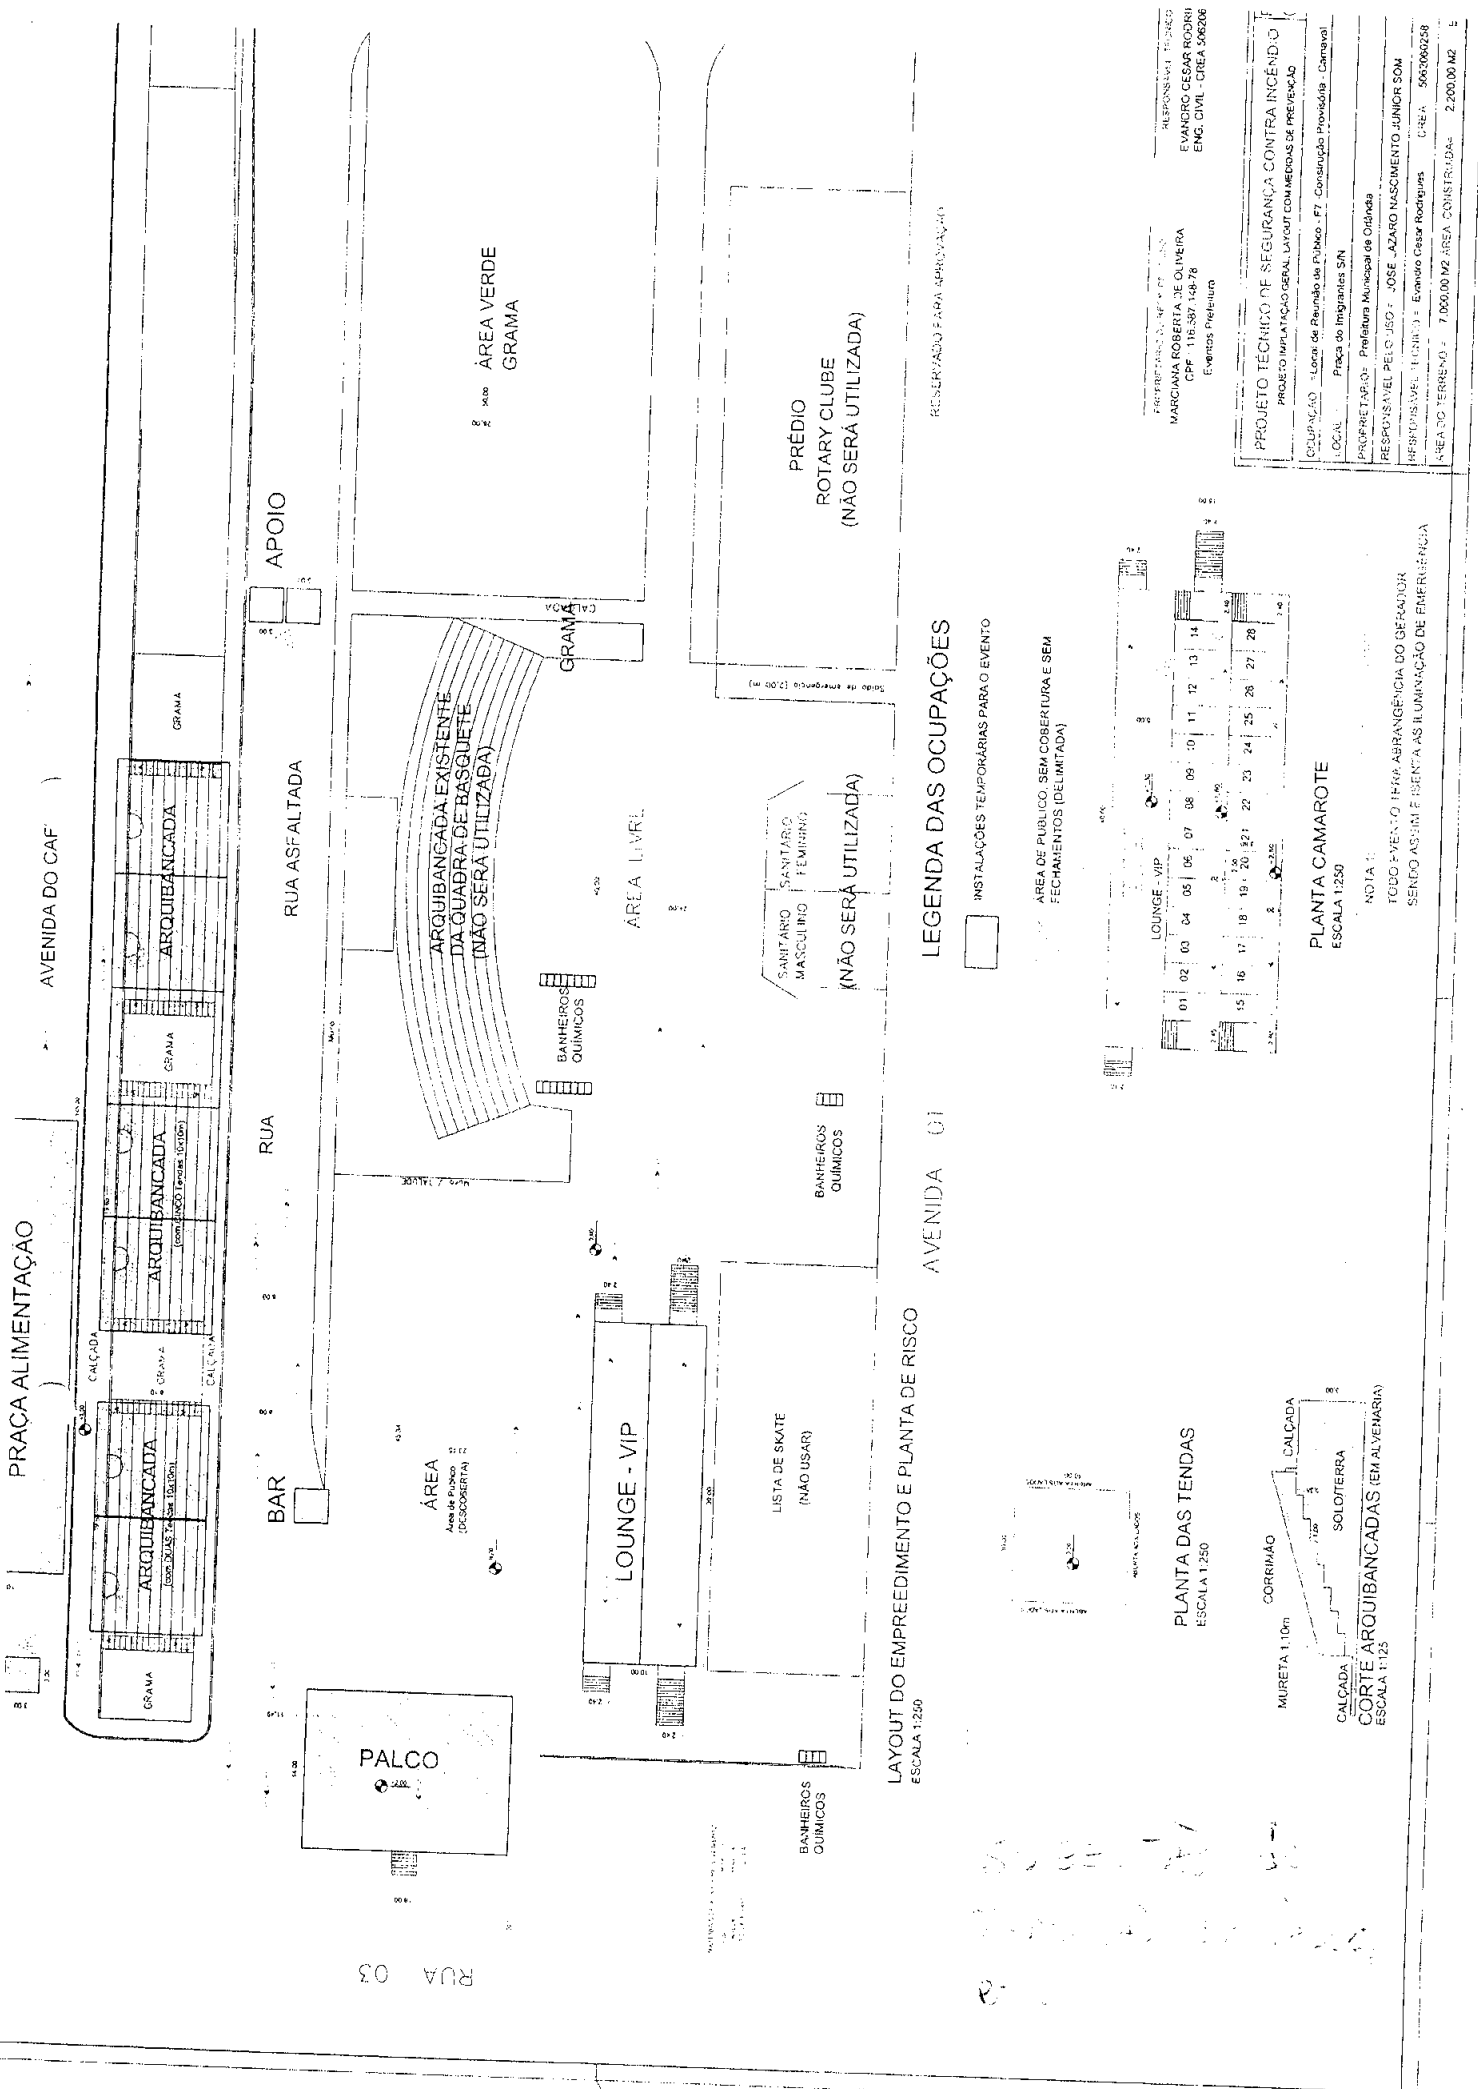

LEGENDA DAS OCUPAÇÕES

- INSTALAÇÕES TEMPORÁRIAS PARA O EVENTO
- ÁREA DE PÚBLICO, SEM COBERTURA E SEM FECHAMENTOS (DELIMITADA)

LAYOUT DO EMPREENDIMENTO E PLANTA DE RISCO
ESCALA 1:250

PLANTA DAS TENDAS
ESCALA 1:250

LOUNGE - VIP		CORRIMÃO	
01	02	03	04
05	06	07	08
09	10	11	12
13	14	15	16
17	18	19	20
21	22	23	24
25	26	27	28

PLANTA CAMAROTE
ESCALA 1:250

NOTA 1:

PROPRIETÁRIO: MARGARITA ROBERTA DE OLIVEIRA
CPF: 116.507.149/76
Evento: Prefeitura
RESPONSÁVEL TÉCNICO: EVANDRO CESAR RODRIGUES
ENG. CIVIL - CREA 506206

PROJETO TÉCNICO DE SEGURANÇA CONTRA INCÊNDIO
PROJETO DE IMPLANTAÇÃO GERAL LAYOUT COM MÉDIOS DE PREVENÇÃO

Local: Praça do Imigrantes S/N

RESPONSÁVEL PELO PROJETO: JOSÉ AZARO NASCIMENTO JUNIOR S/O
RESPONSÁVEL TÉCNICO: Evandro Cesar Rodrigues
CREA: 506206/258

ÁREA CONSTRUIDA: 2.200,00 M2