




VB1 (19/40)

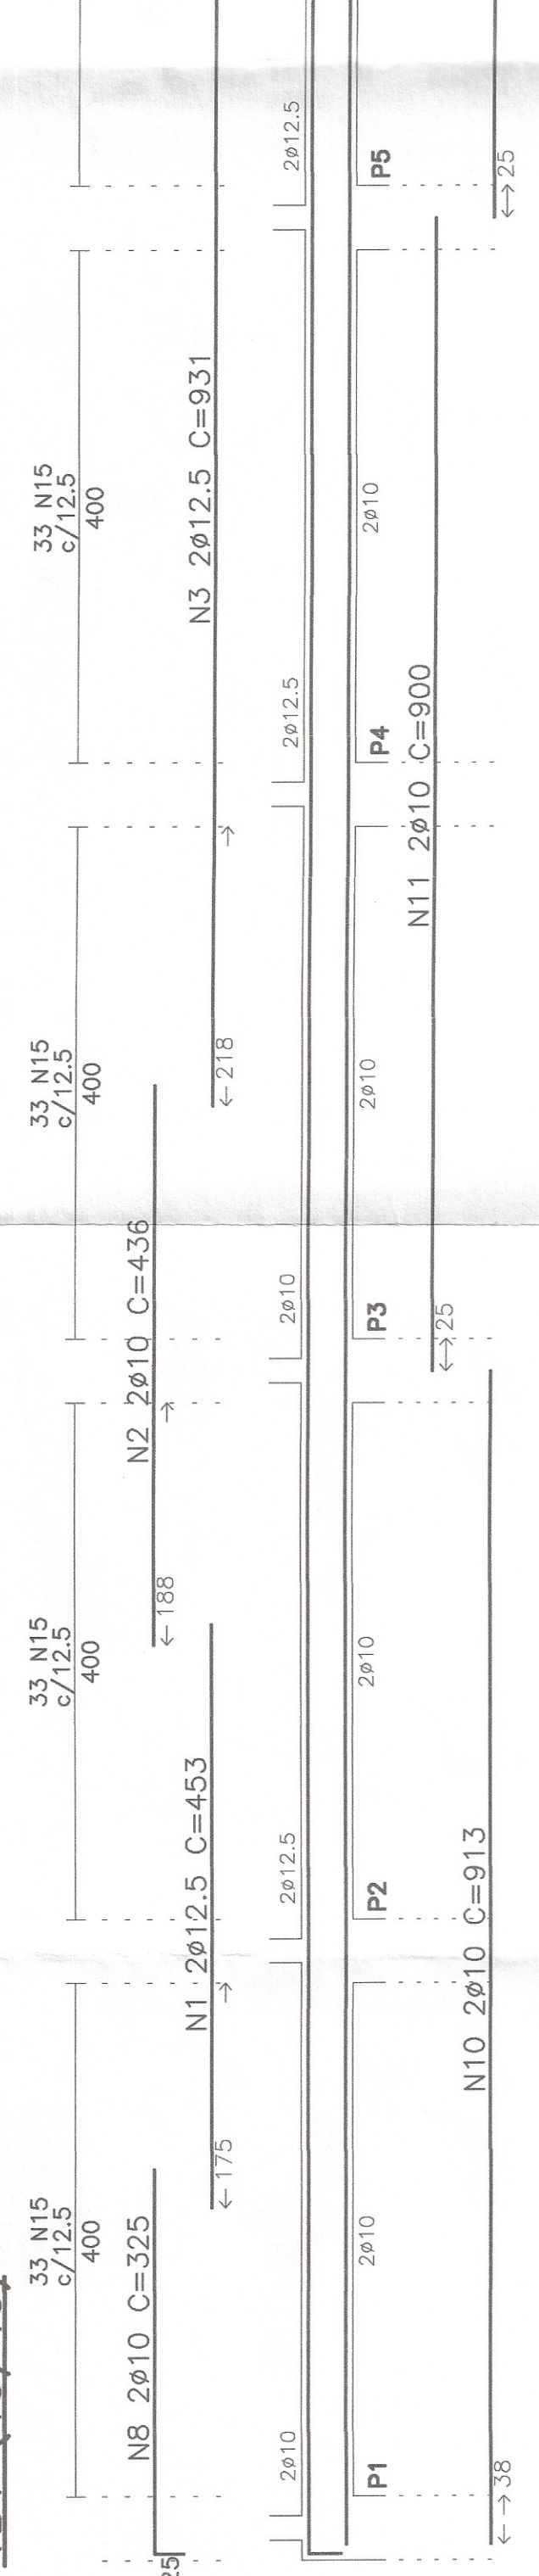


VB2 (19/40)

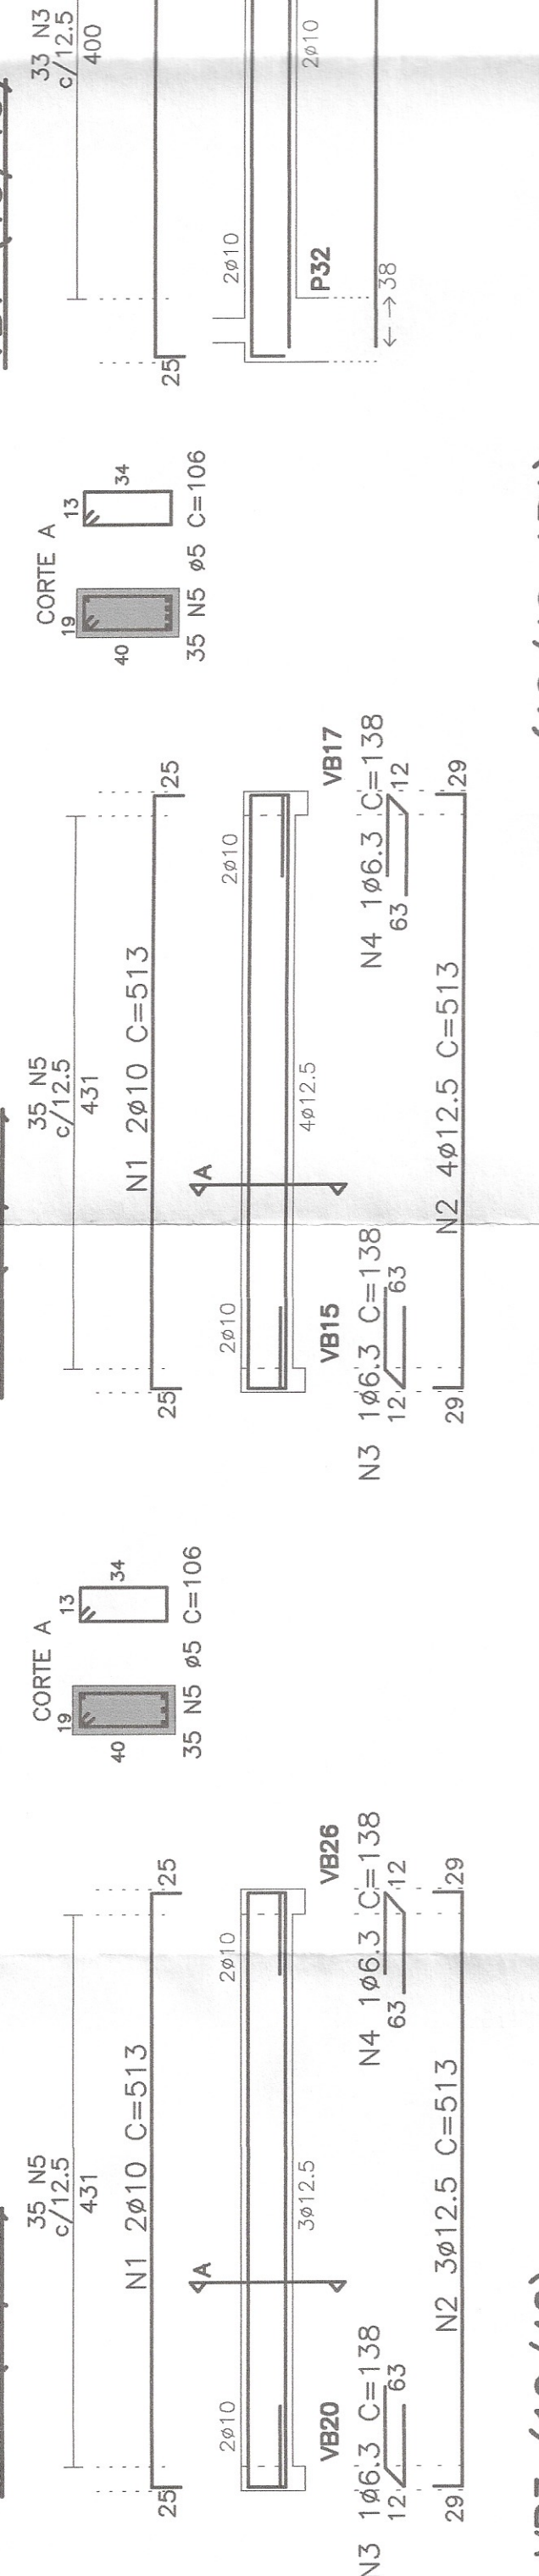


VB3 (19/40)

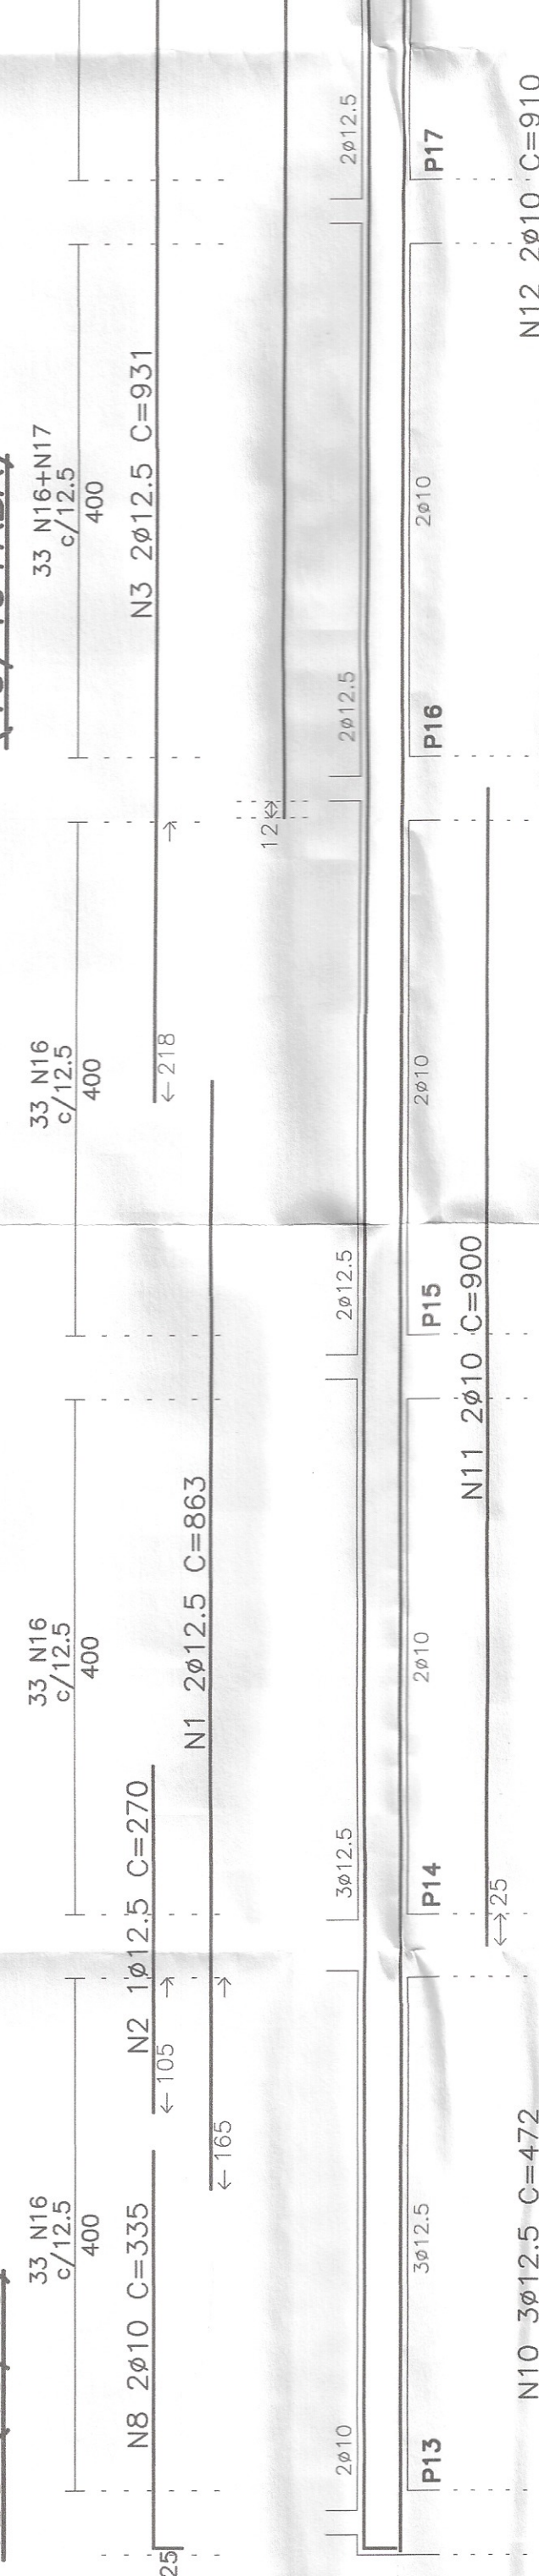


VB5 (19/40)

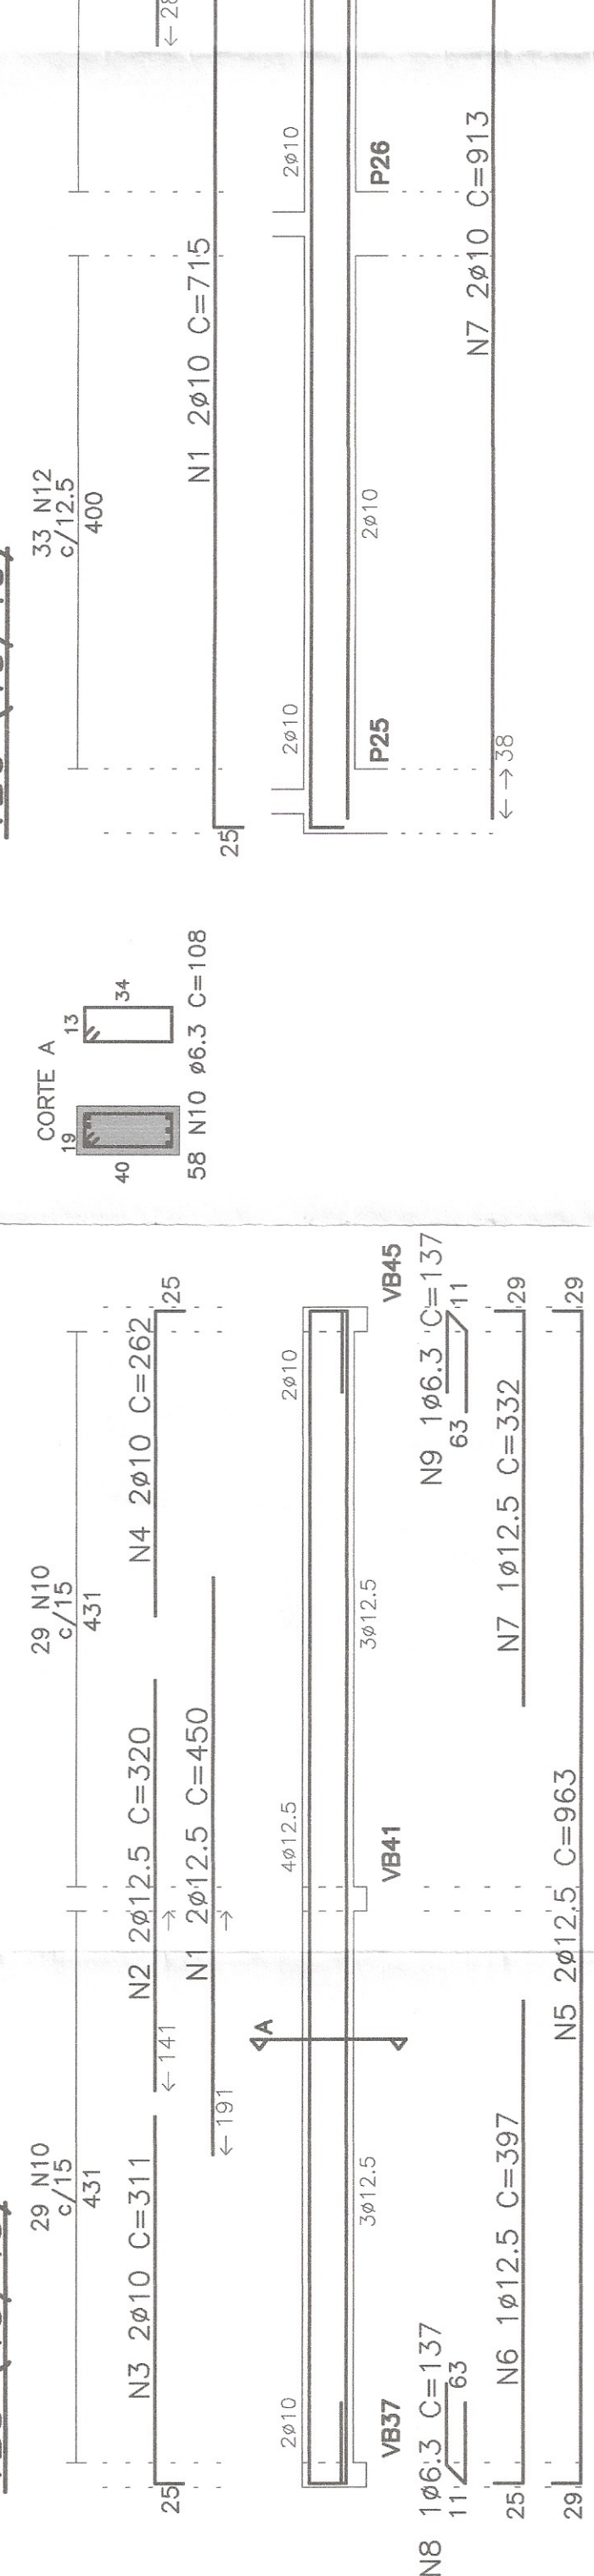


VB11 (19/40)

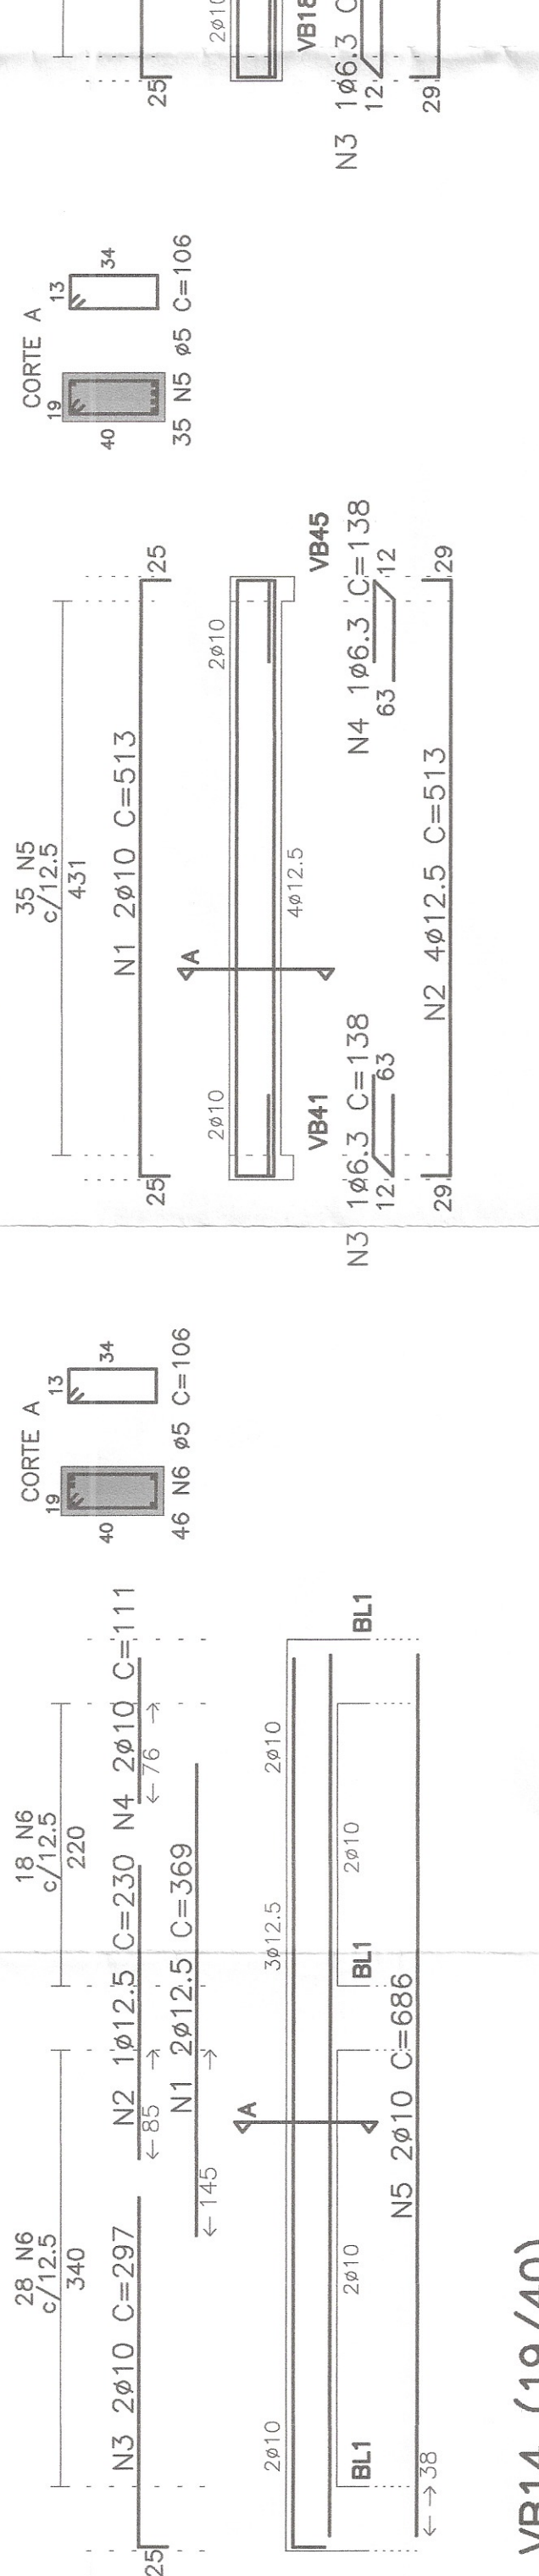


VB14 (19/40)

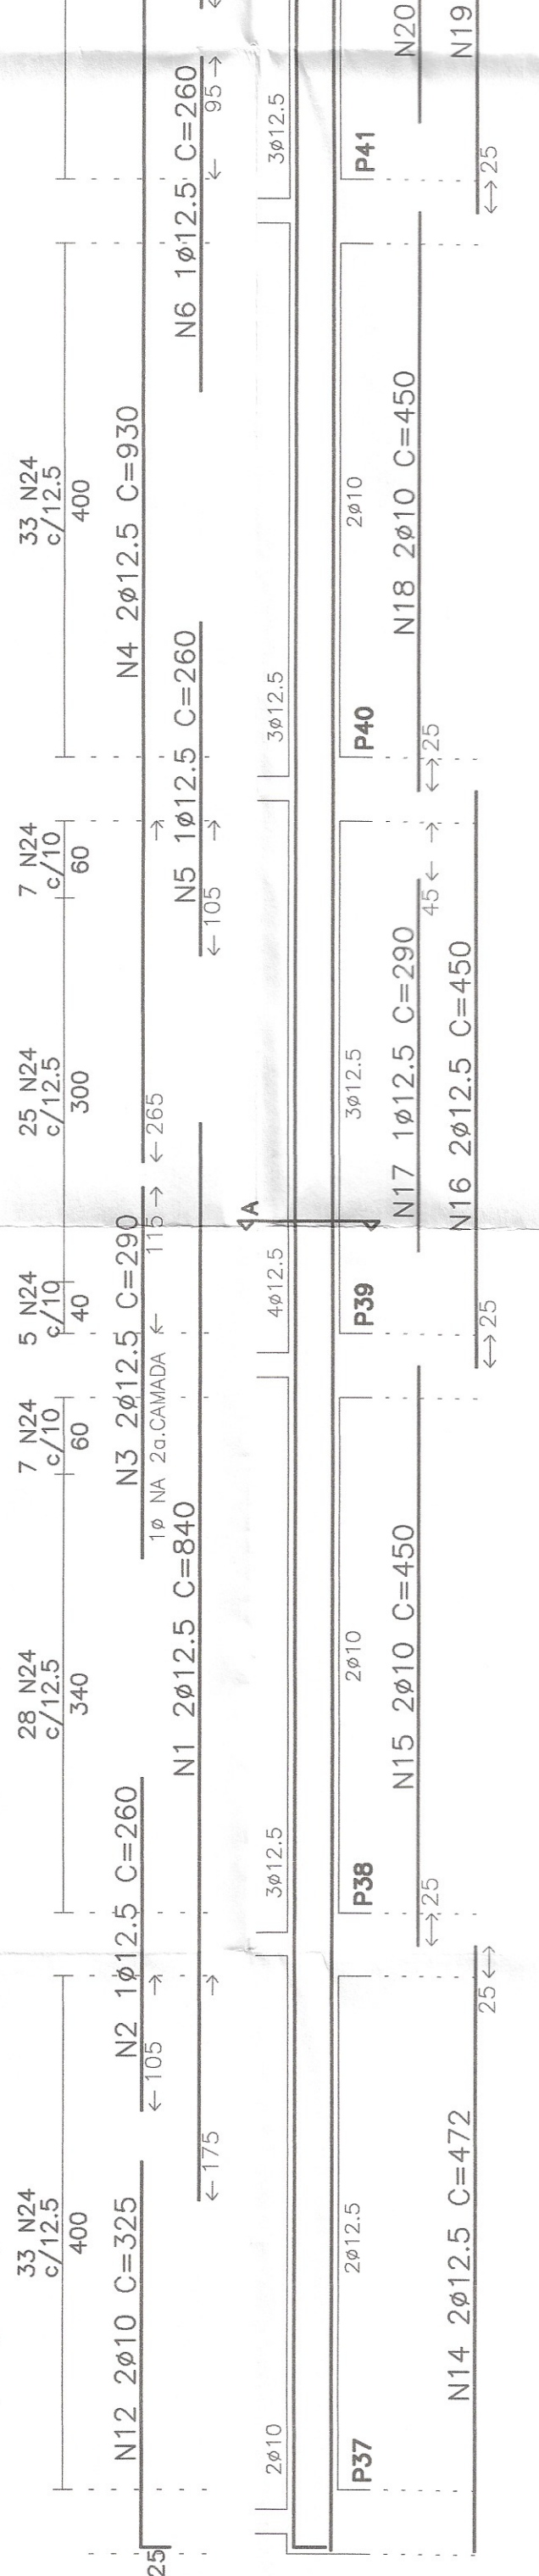


VB15 (19/50)

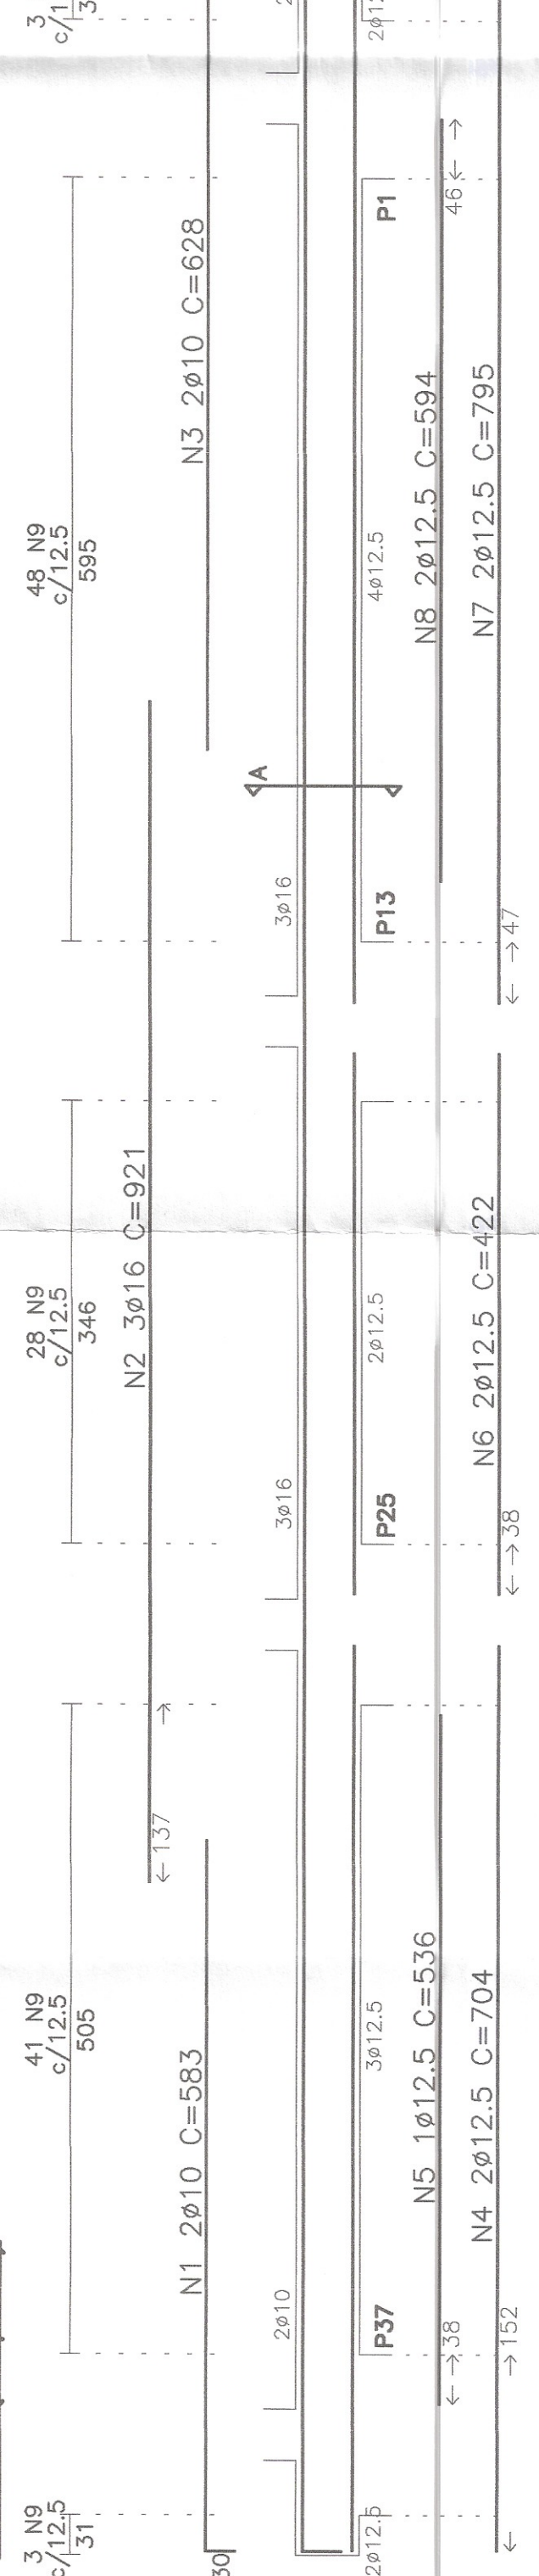


VB4 (19/40)

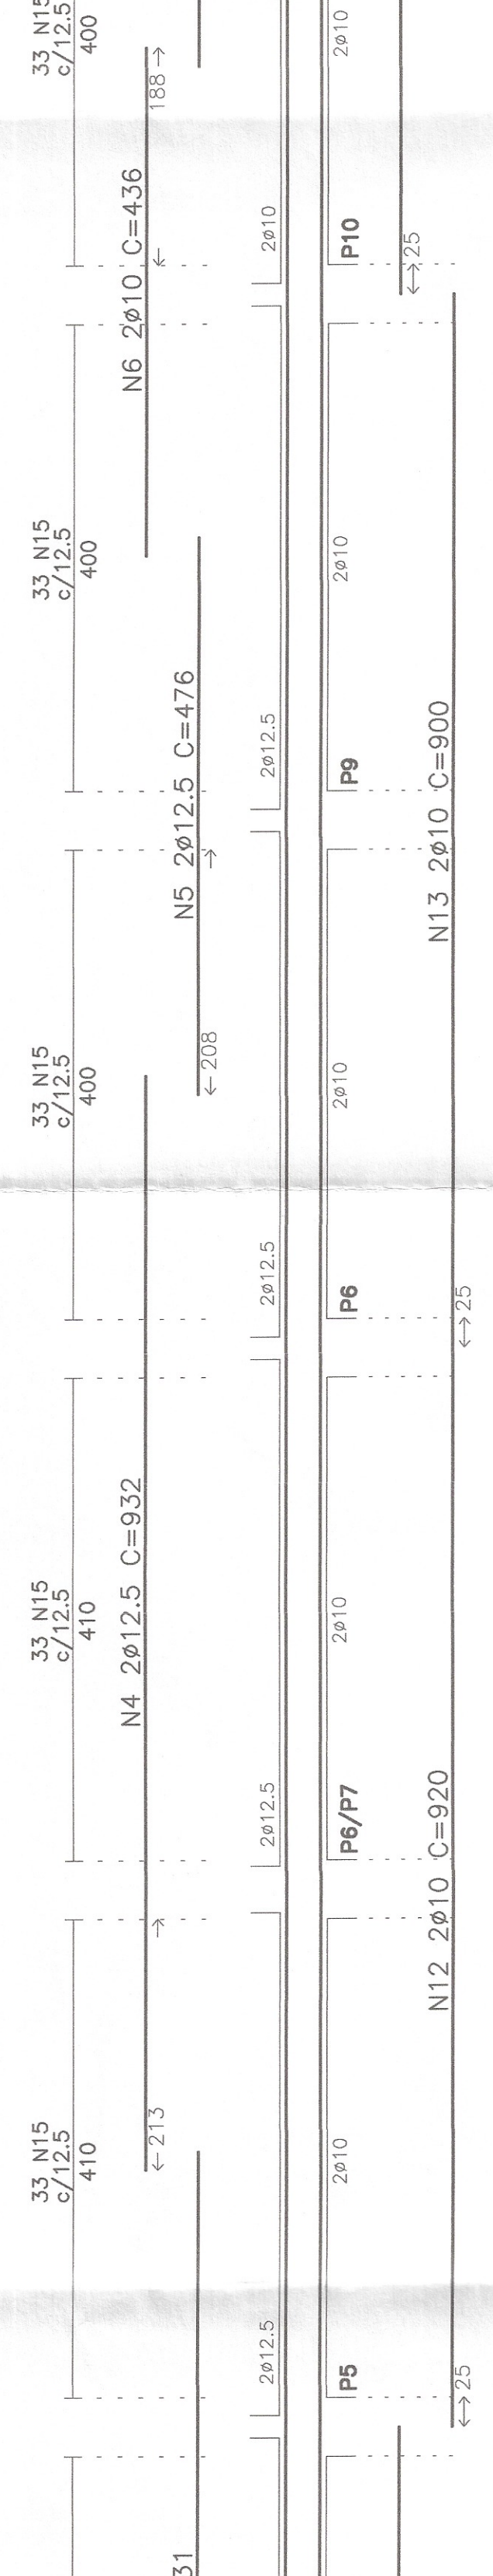


VB7 (19/40)

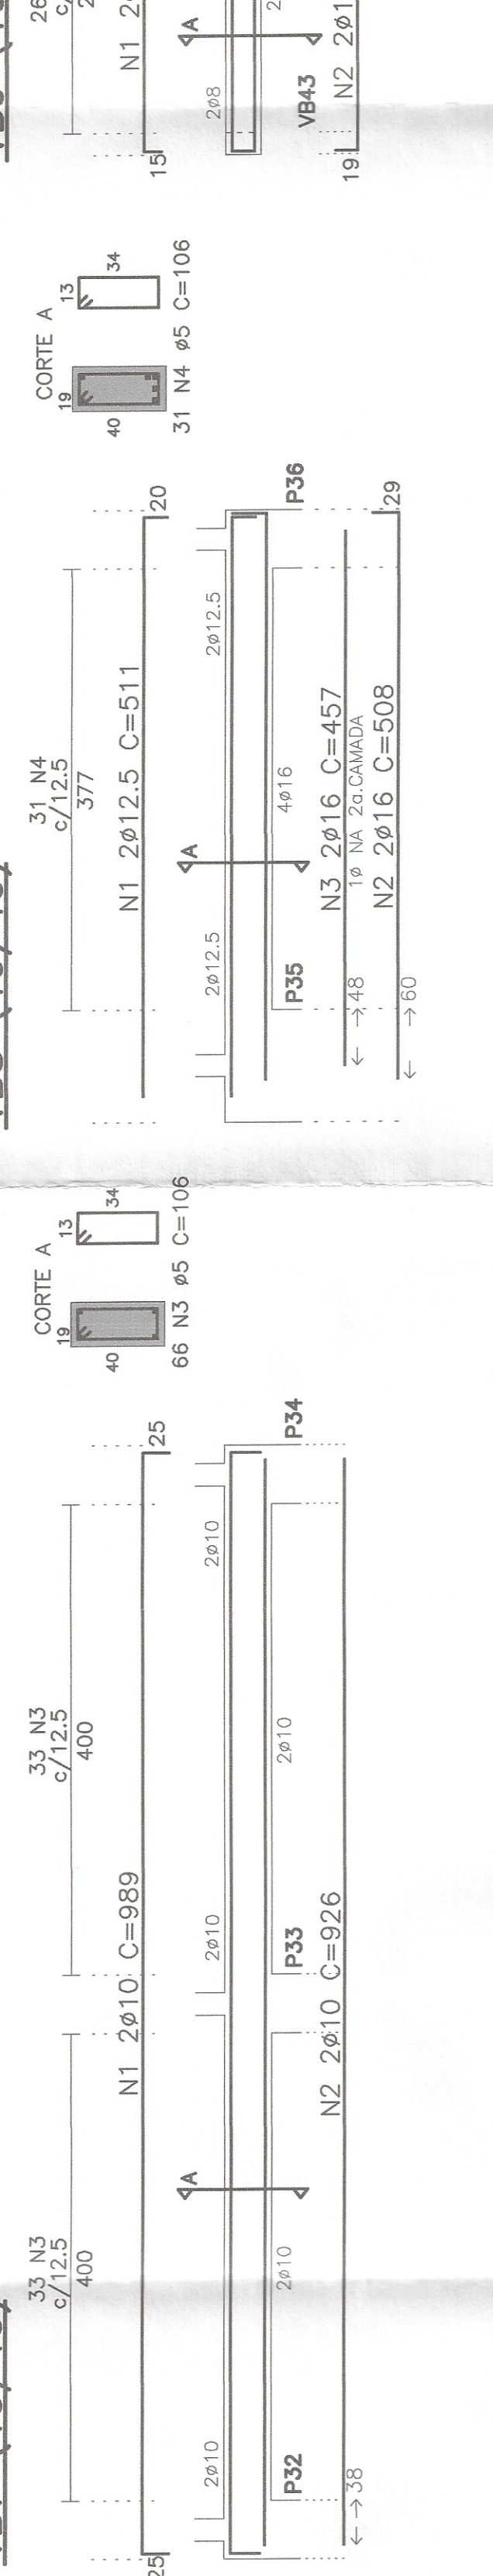


VB8 (19/40)

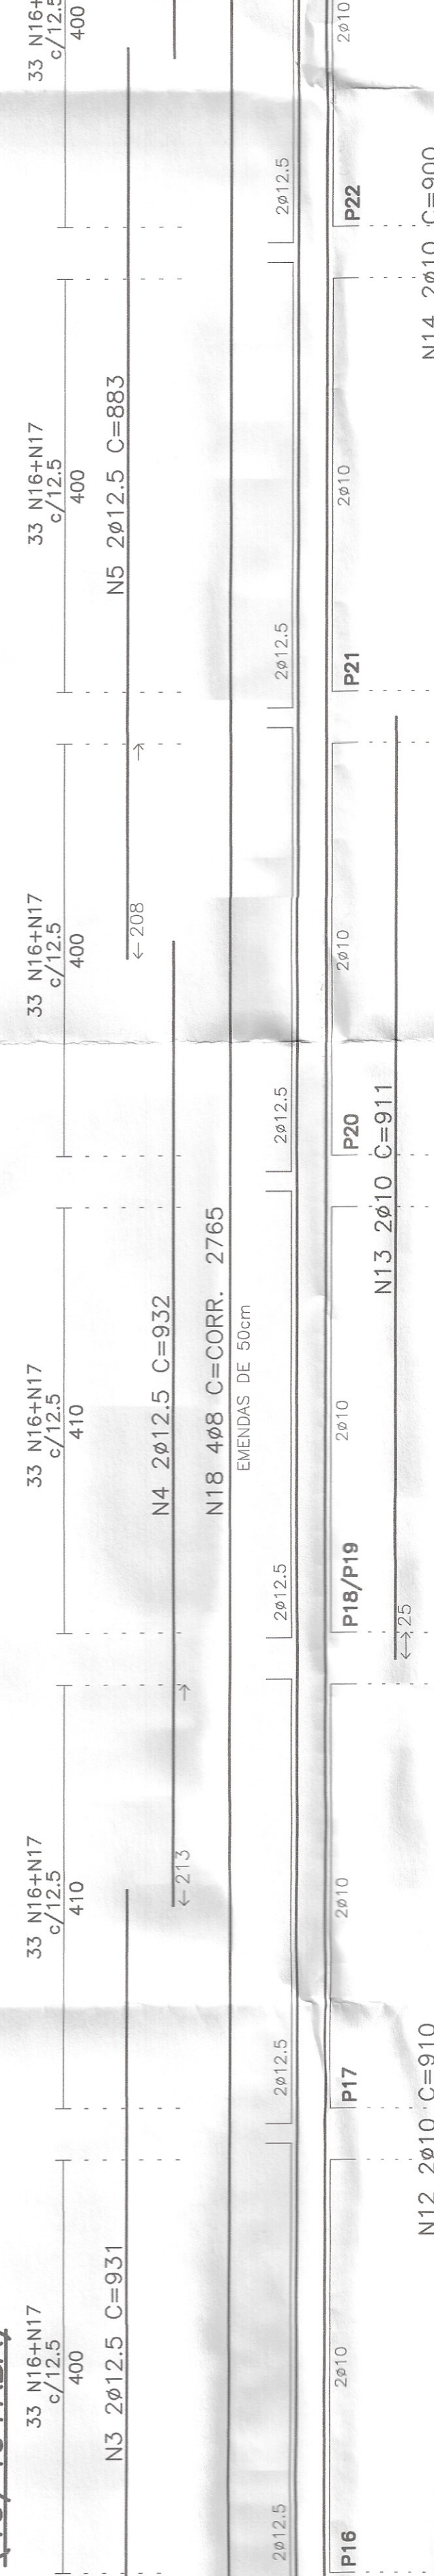


VB6 (19/40)

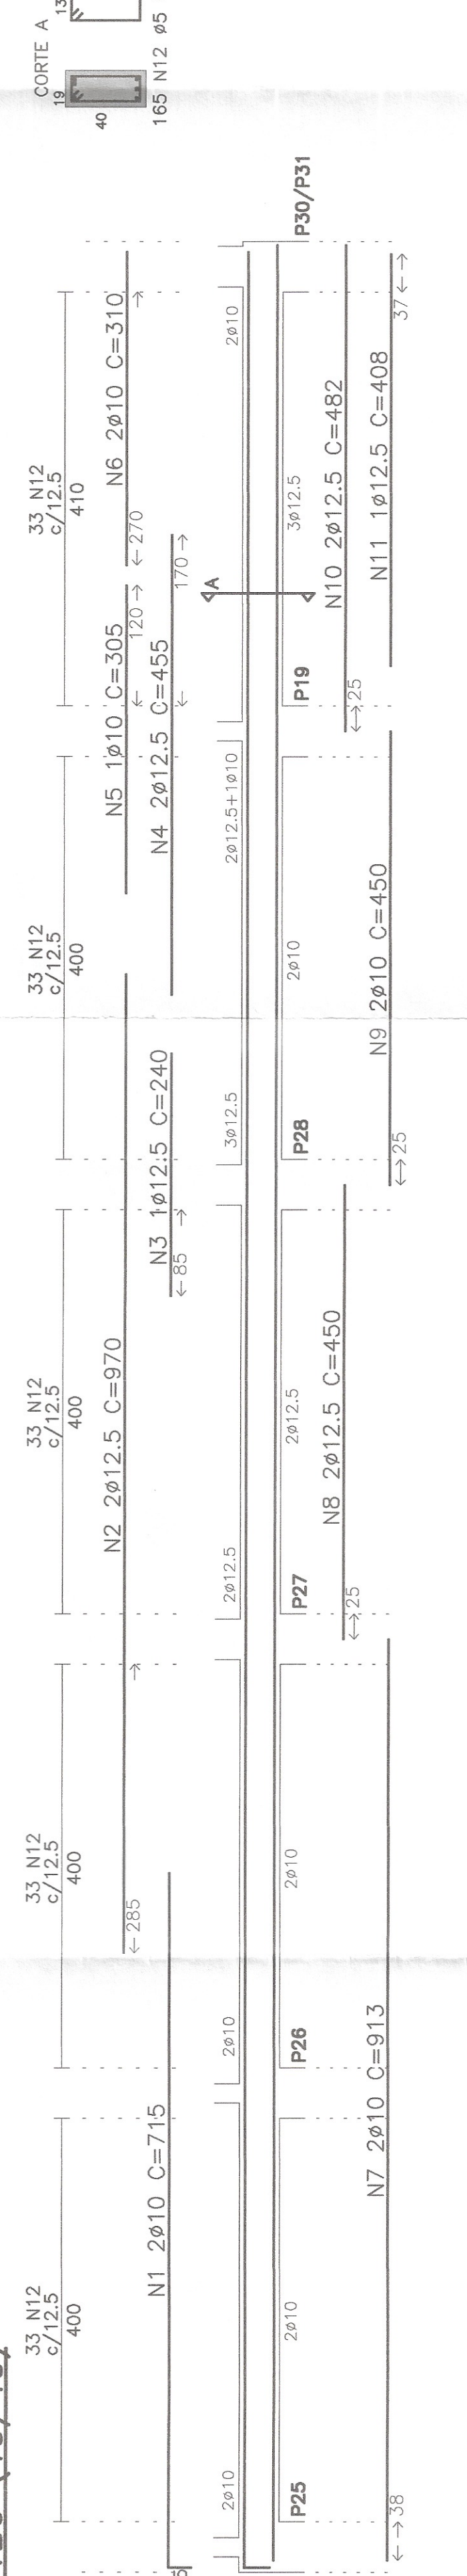


VB12 (19/40)

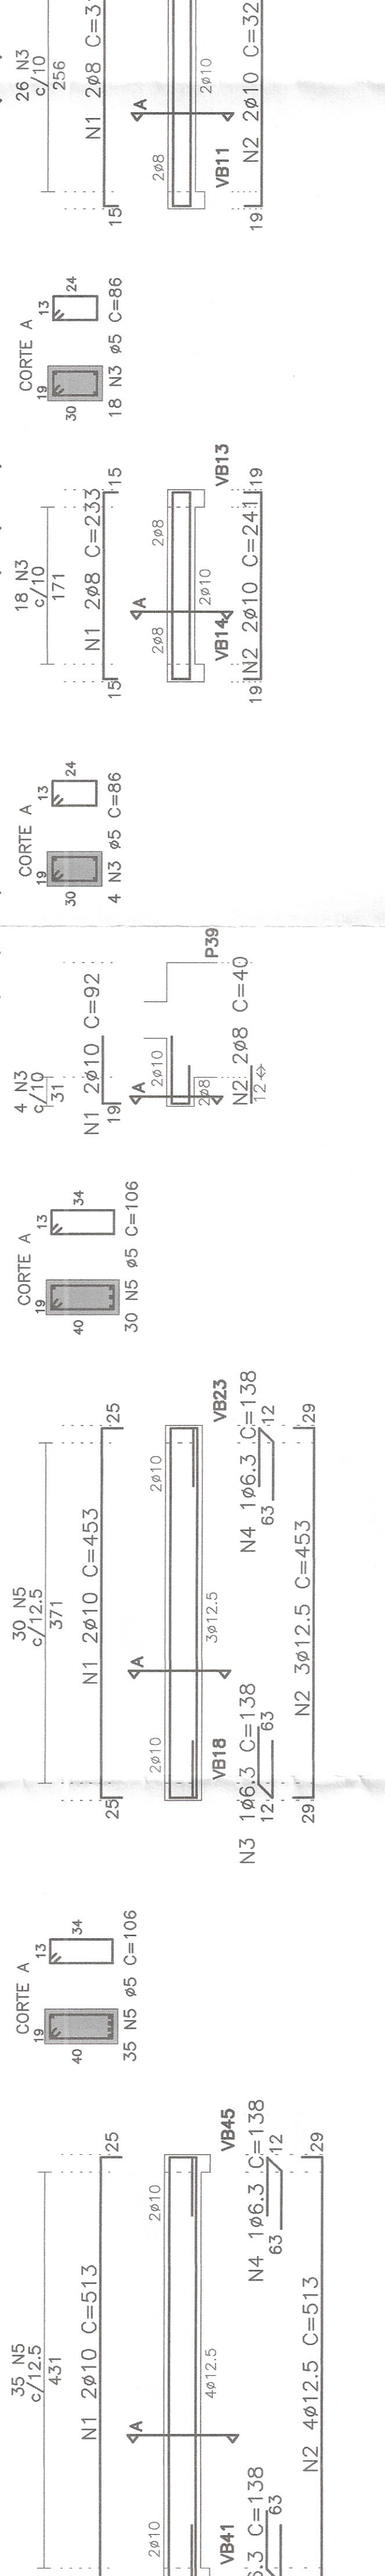


VB13 (19/40)

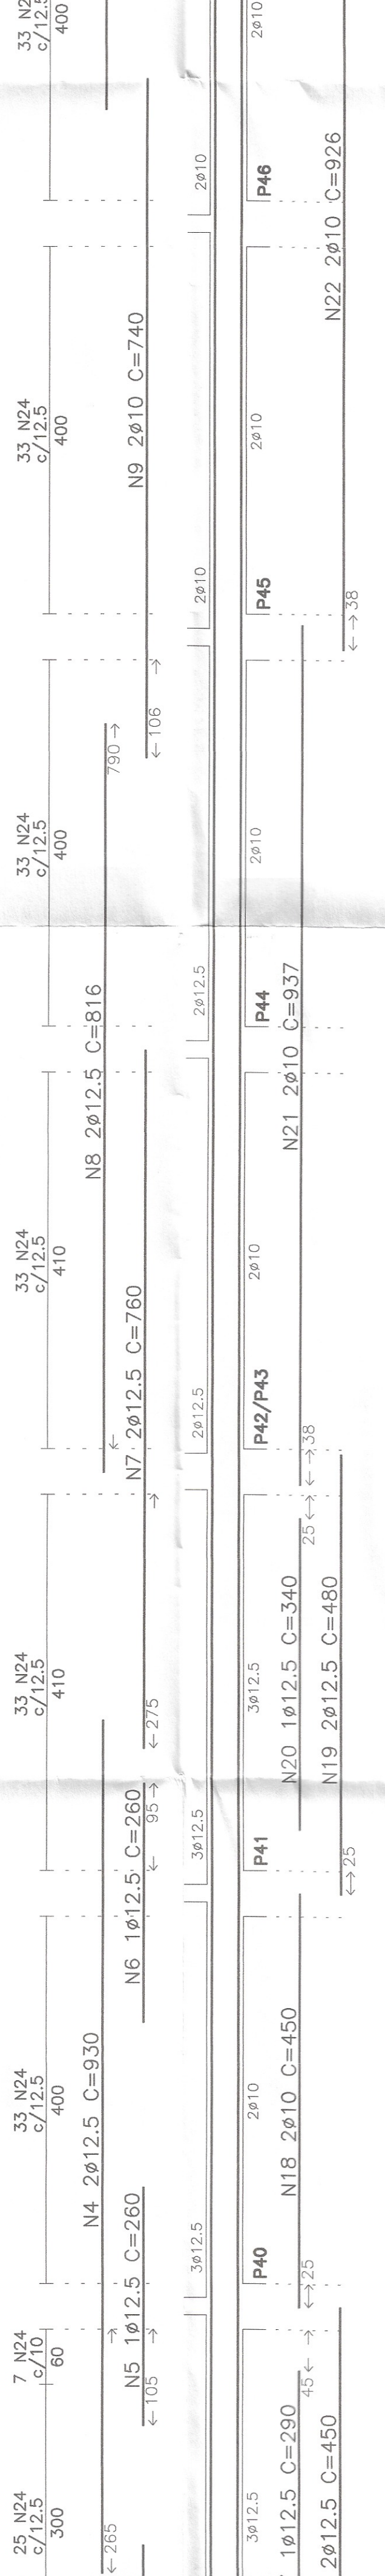


VB17 (19/50)

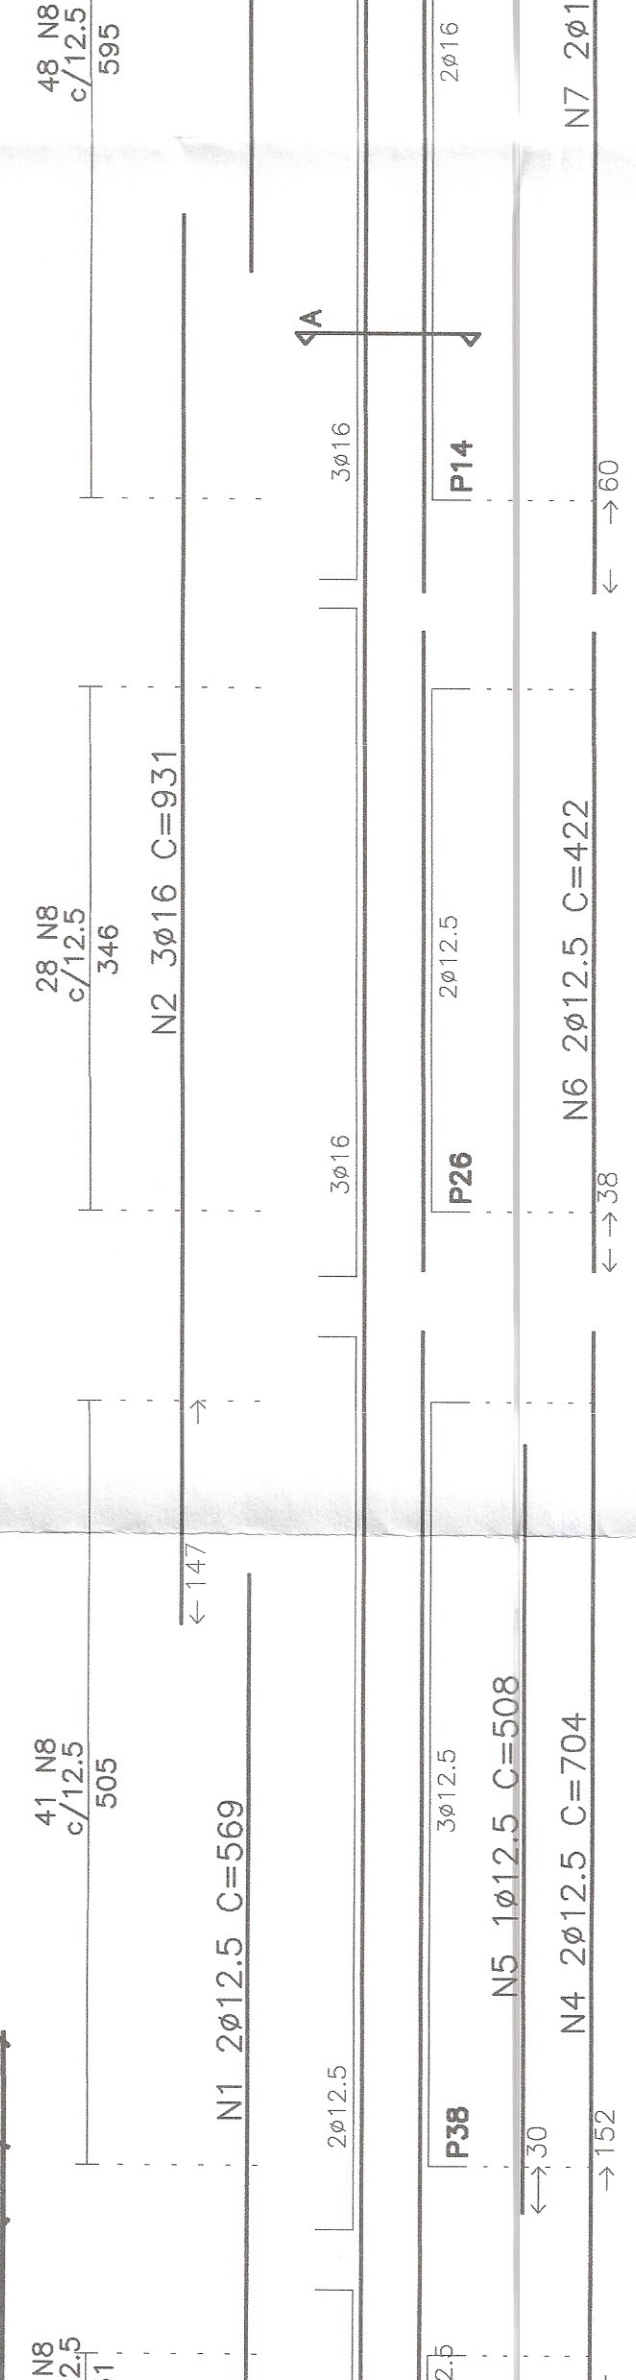


VB17

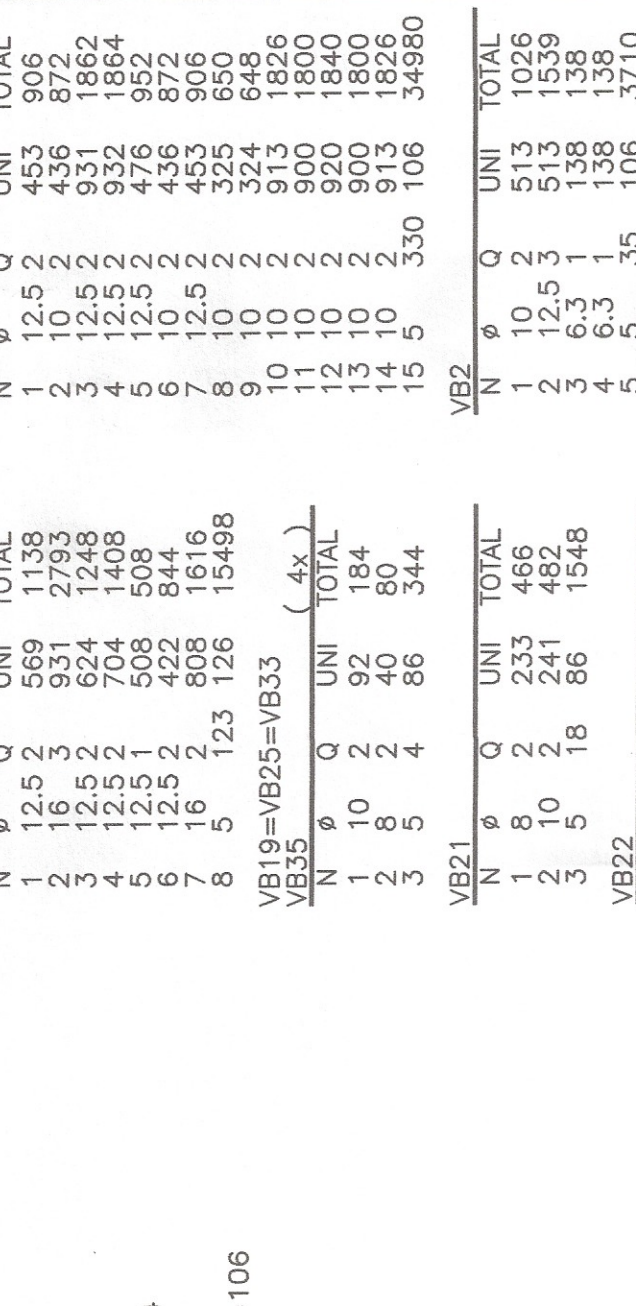


VB16 (19/30)

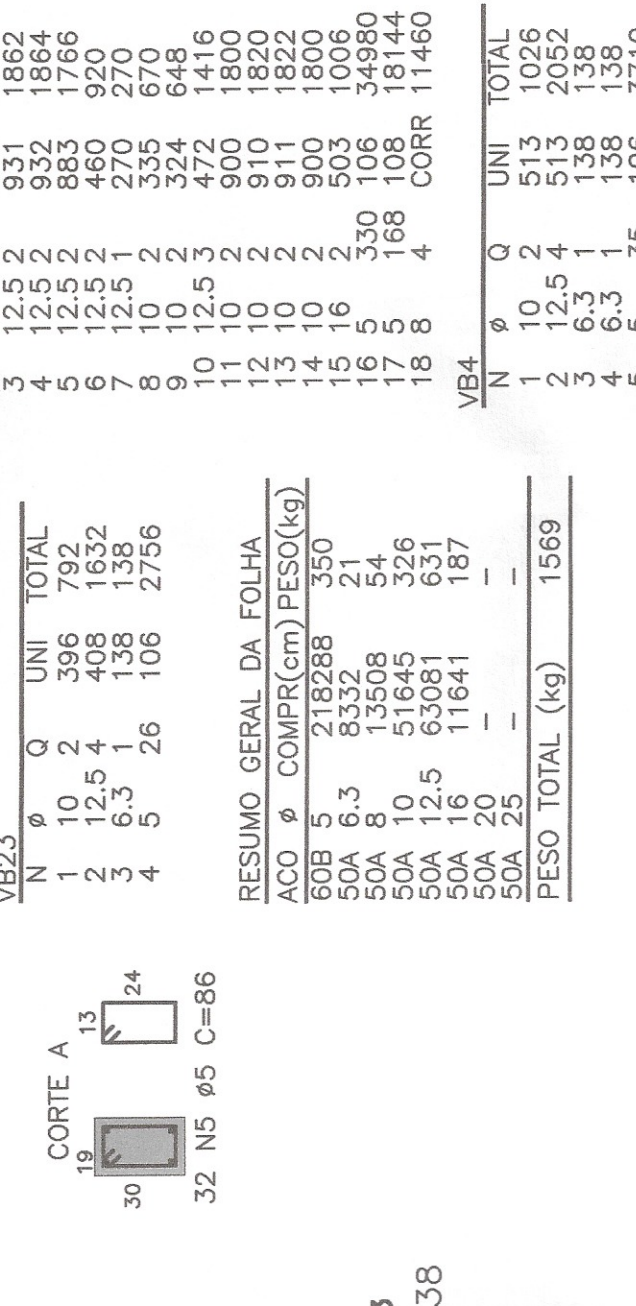


VB9 (19/30)

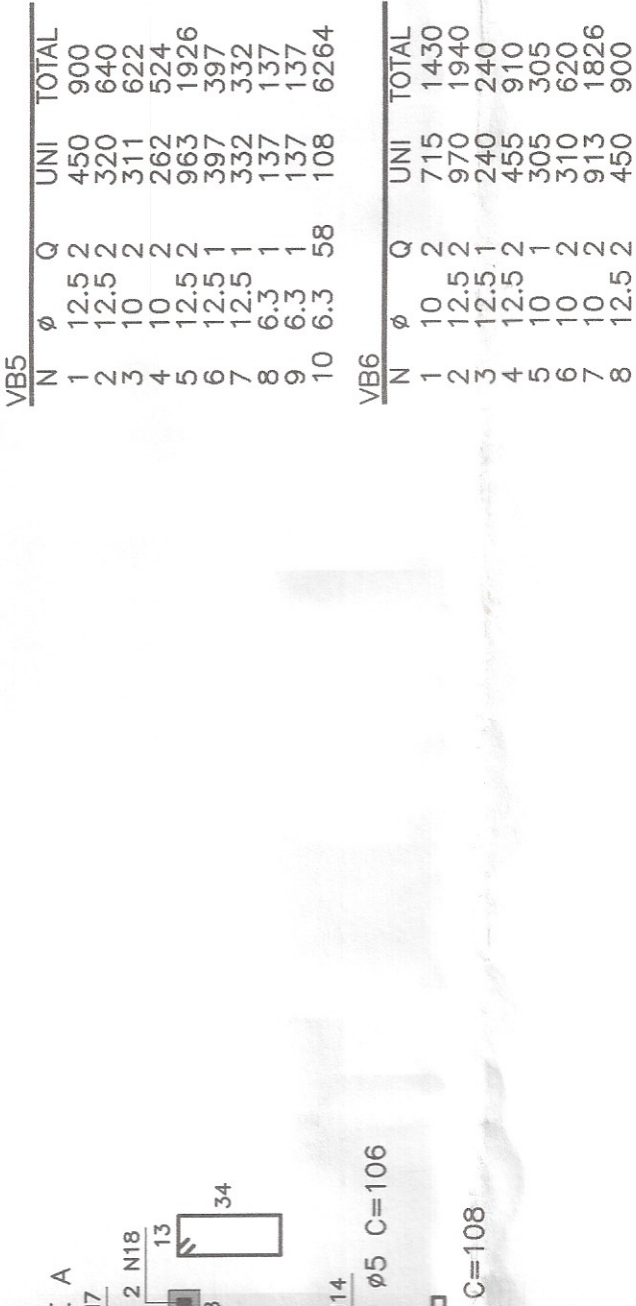

VB10 (19/40)

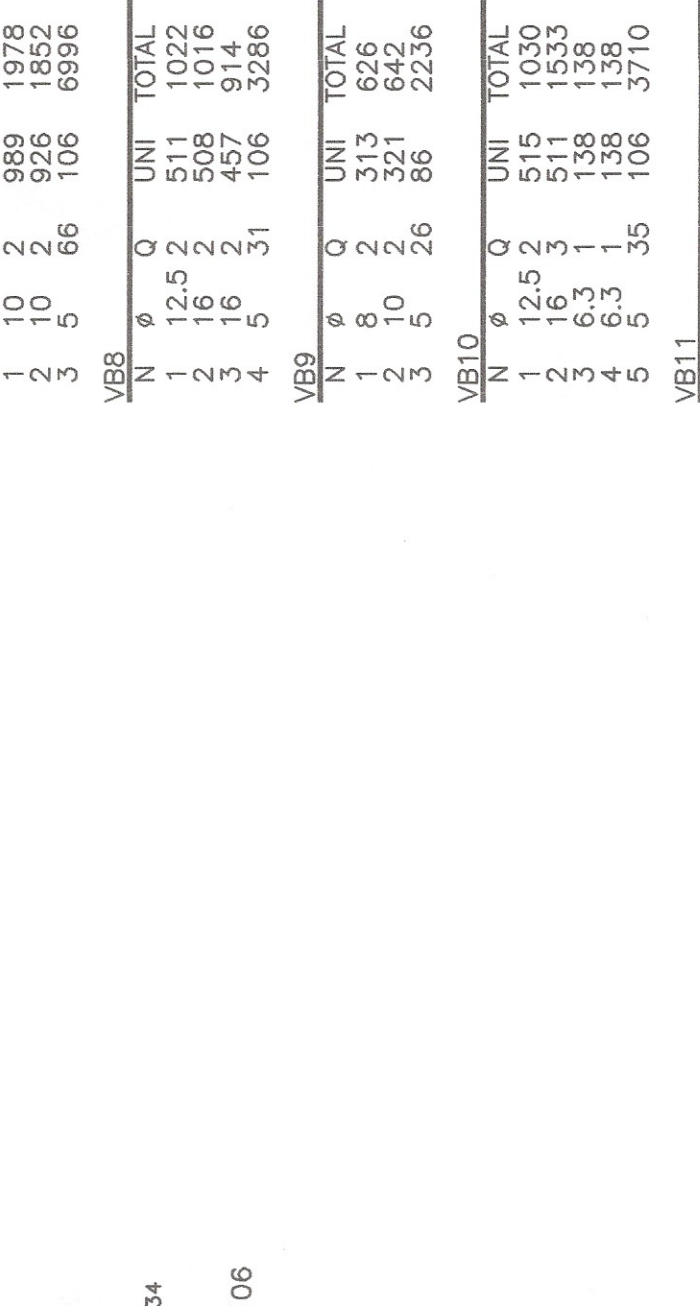


VB22 (19/30)

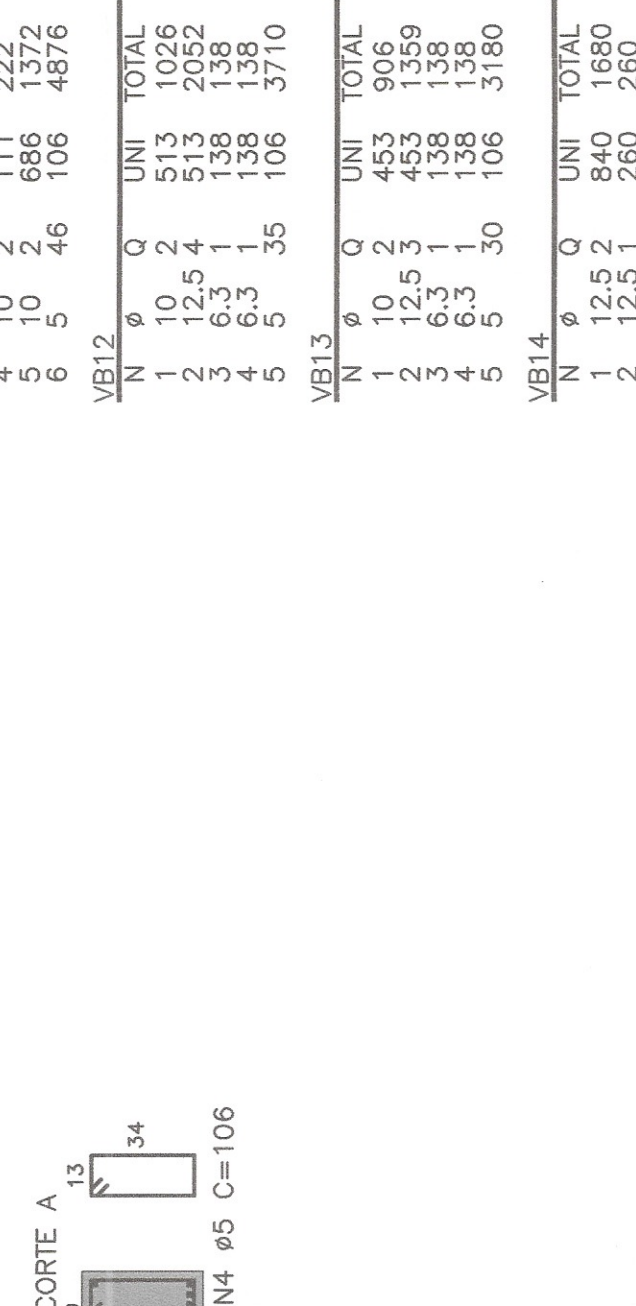


VB23 (19/40)




VB19=VB25=VB33=

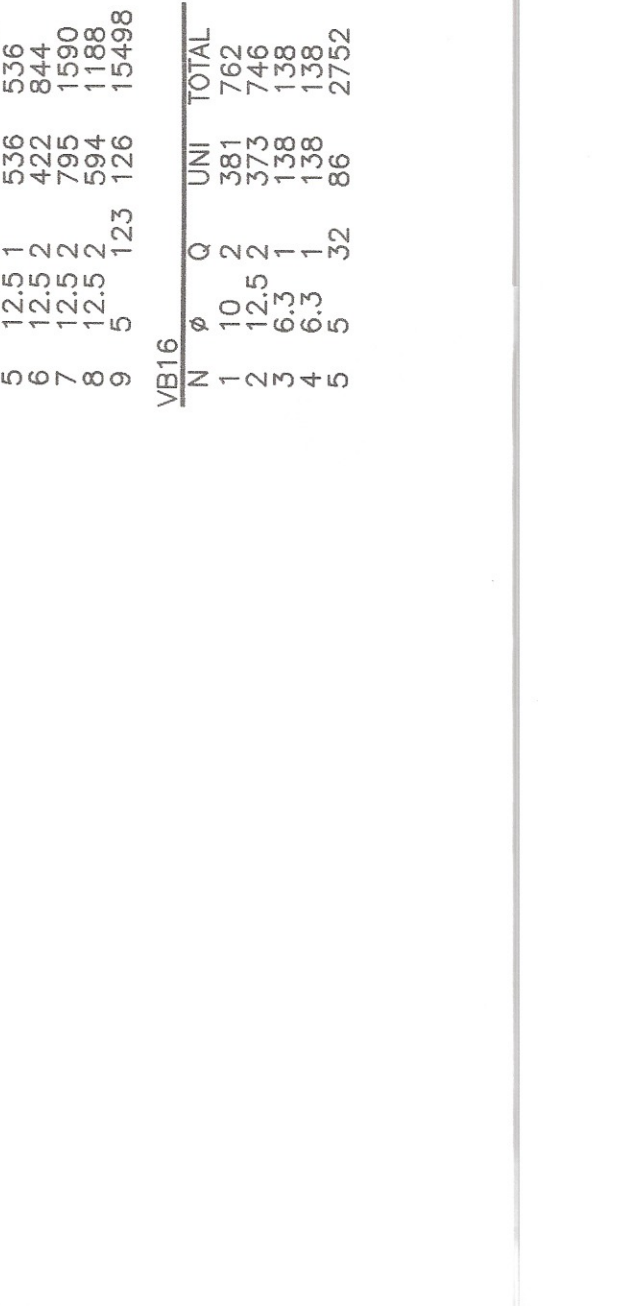


VB1

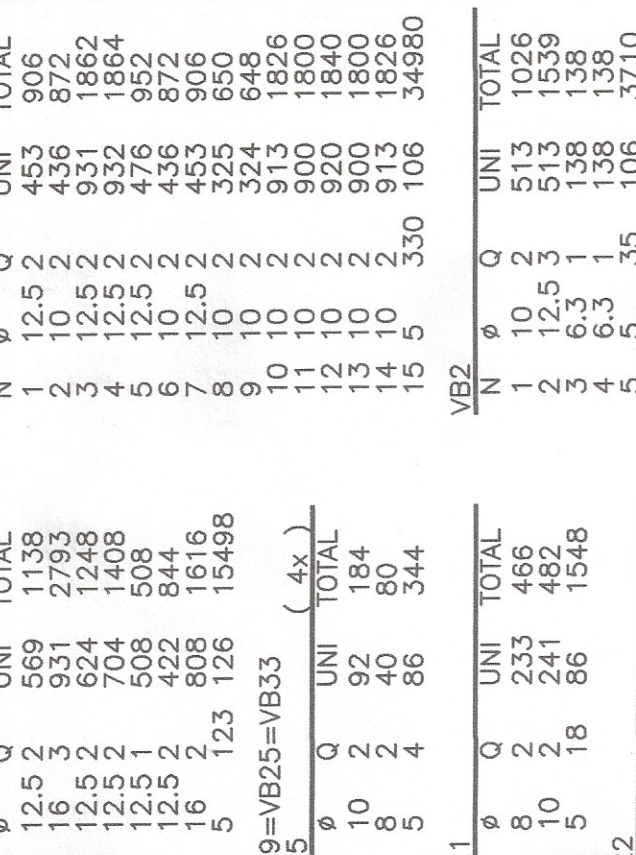


VB2

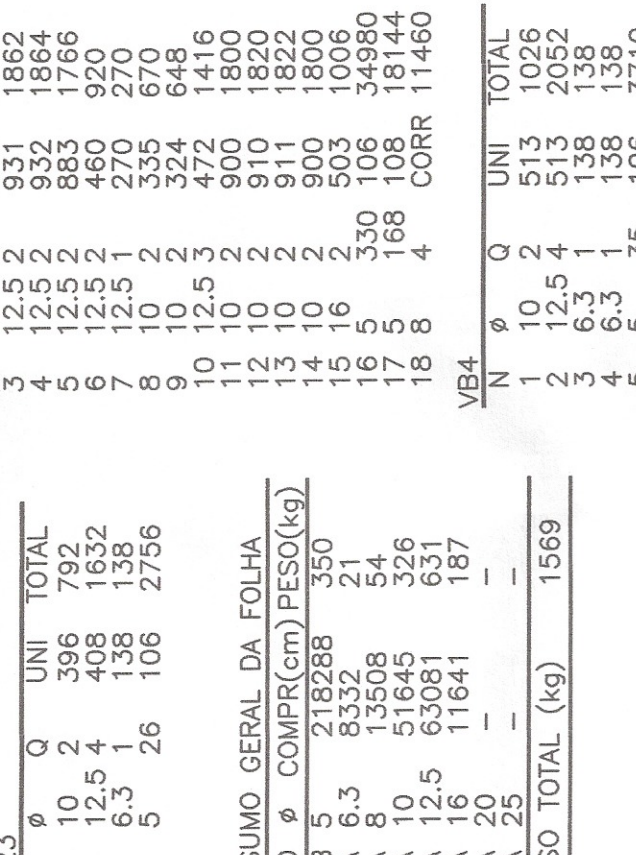


VB3

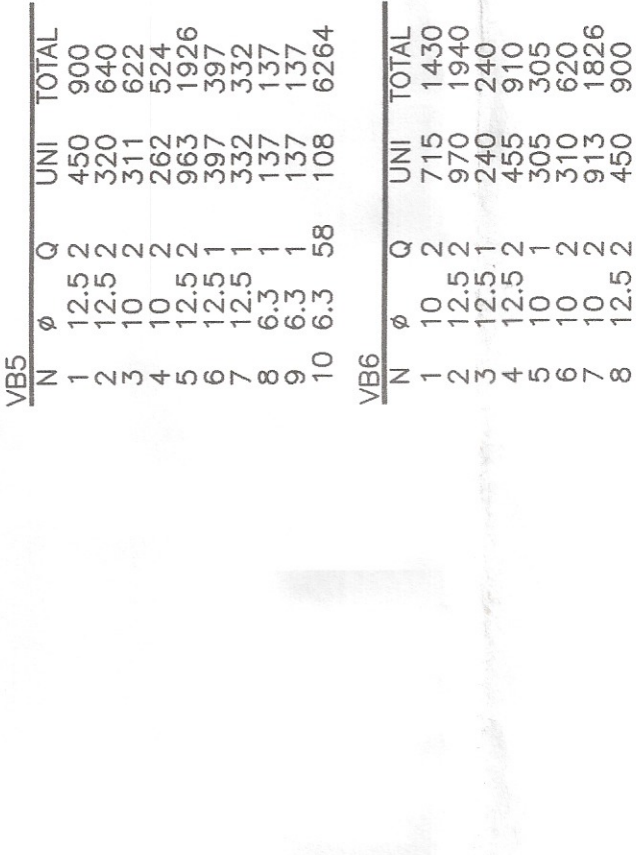


VB5

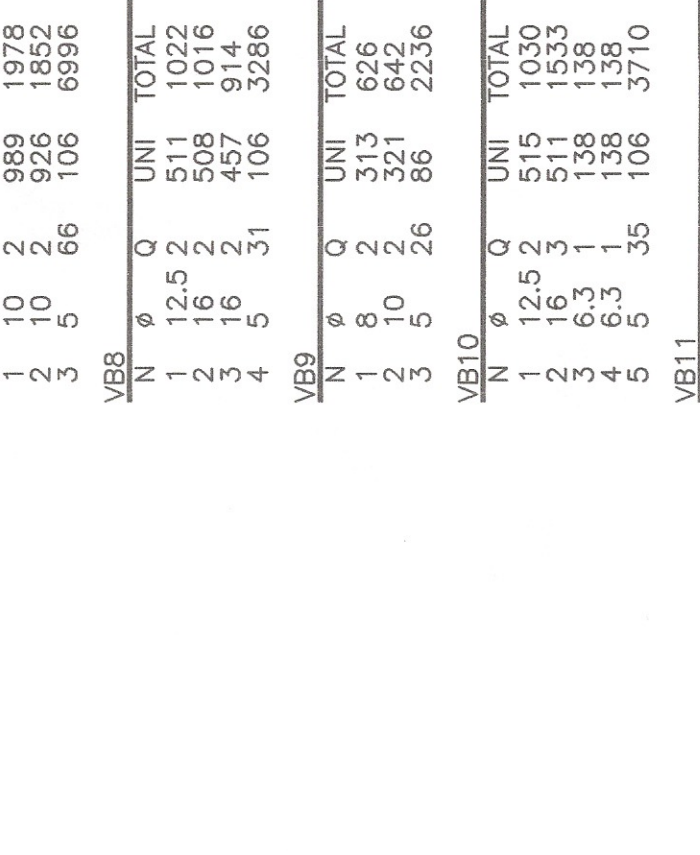


VB11

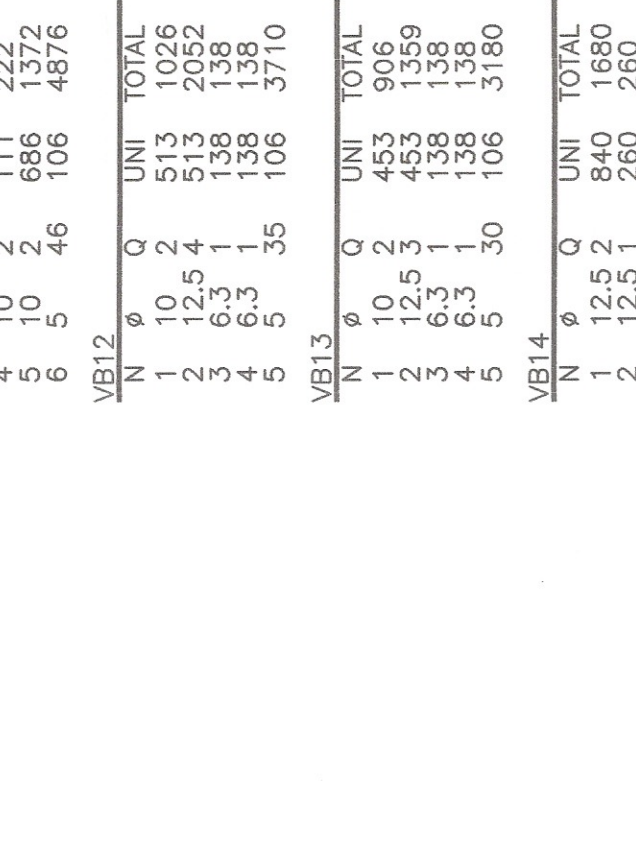

VB14

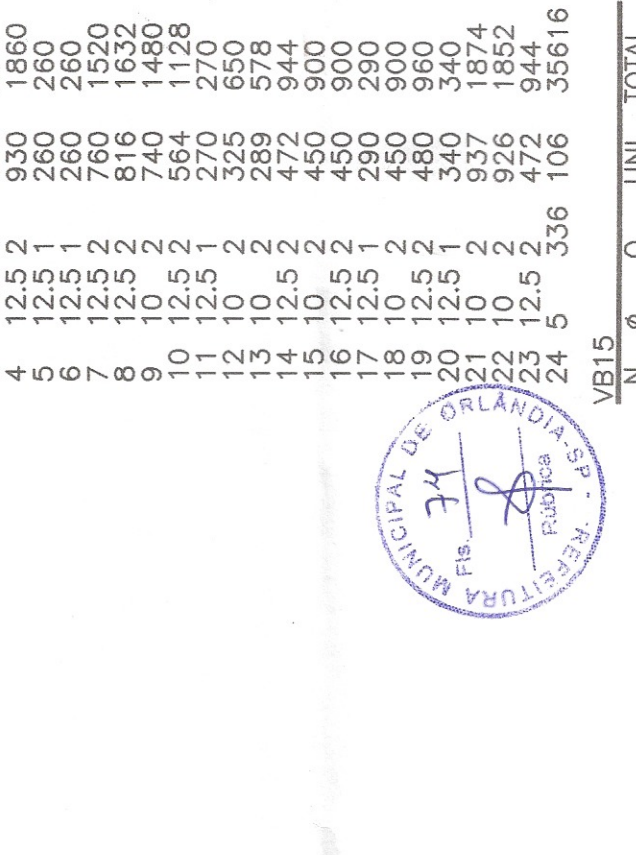

VB15

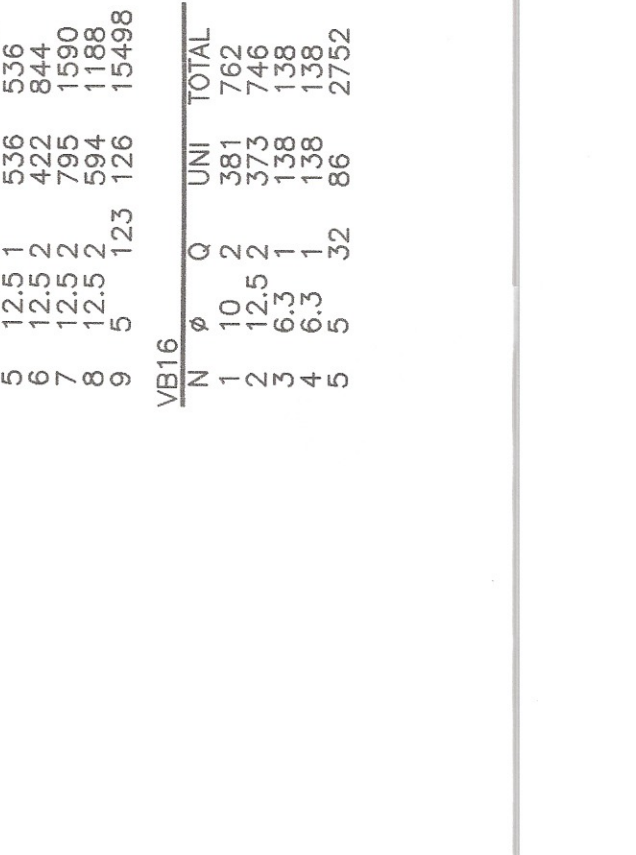

aplaçacs arquitetos

RESUMO DO PROJETO

PROJETO EXECUTIVO DE ESTRUTURA

ARMADURA DAS VIGAS DA FUNDAÇÃO (01/02)

12/02/2019

PC - 01

05/08

00

FUNDAÇÃO PARA O DESENVOLVIMENTO DA EDUCAÇÃO - F D E

TERRENO CBH JOSÉ VIEIRA BRAZÃO - ORLANDO - SP

OBRA NOVA DE CRECHE

PROJETO EXECUTIVO DE ESTRUTURA

ARMADURA DAS VIGAS DA FUNDAÇÃO (01/02)











NOTAS

01-CONCRETO F25 25 MPa

02-ARMAÇÃO Ø10 - fy=500 MPa

03-MEDIDAS EM CM. INTES EM M.

04-NÃO TRAR MEDIDAS EM LOCAL.

05-ORIENTAÇÃO DO LOCAL.

DESIGNO DE REFERÊNCIA

DESENVOLVIMENTO DA EDUCAÇÃO







