
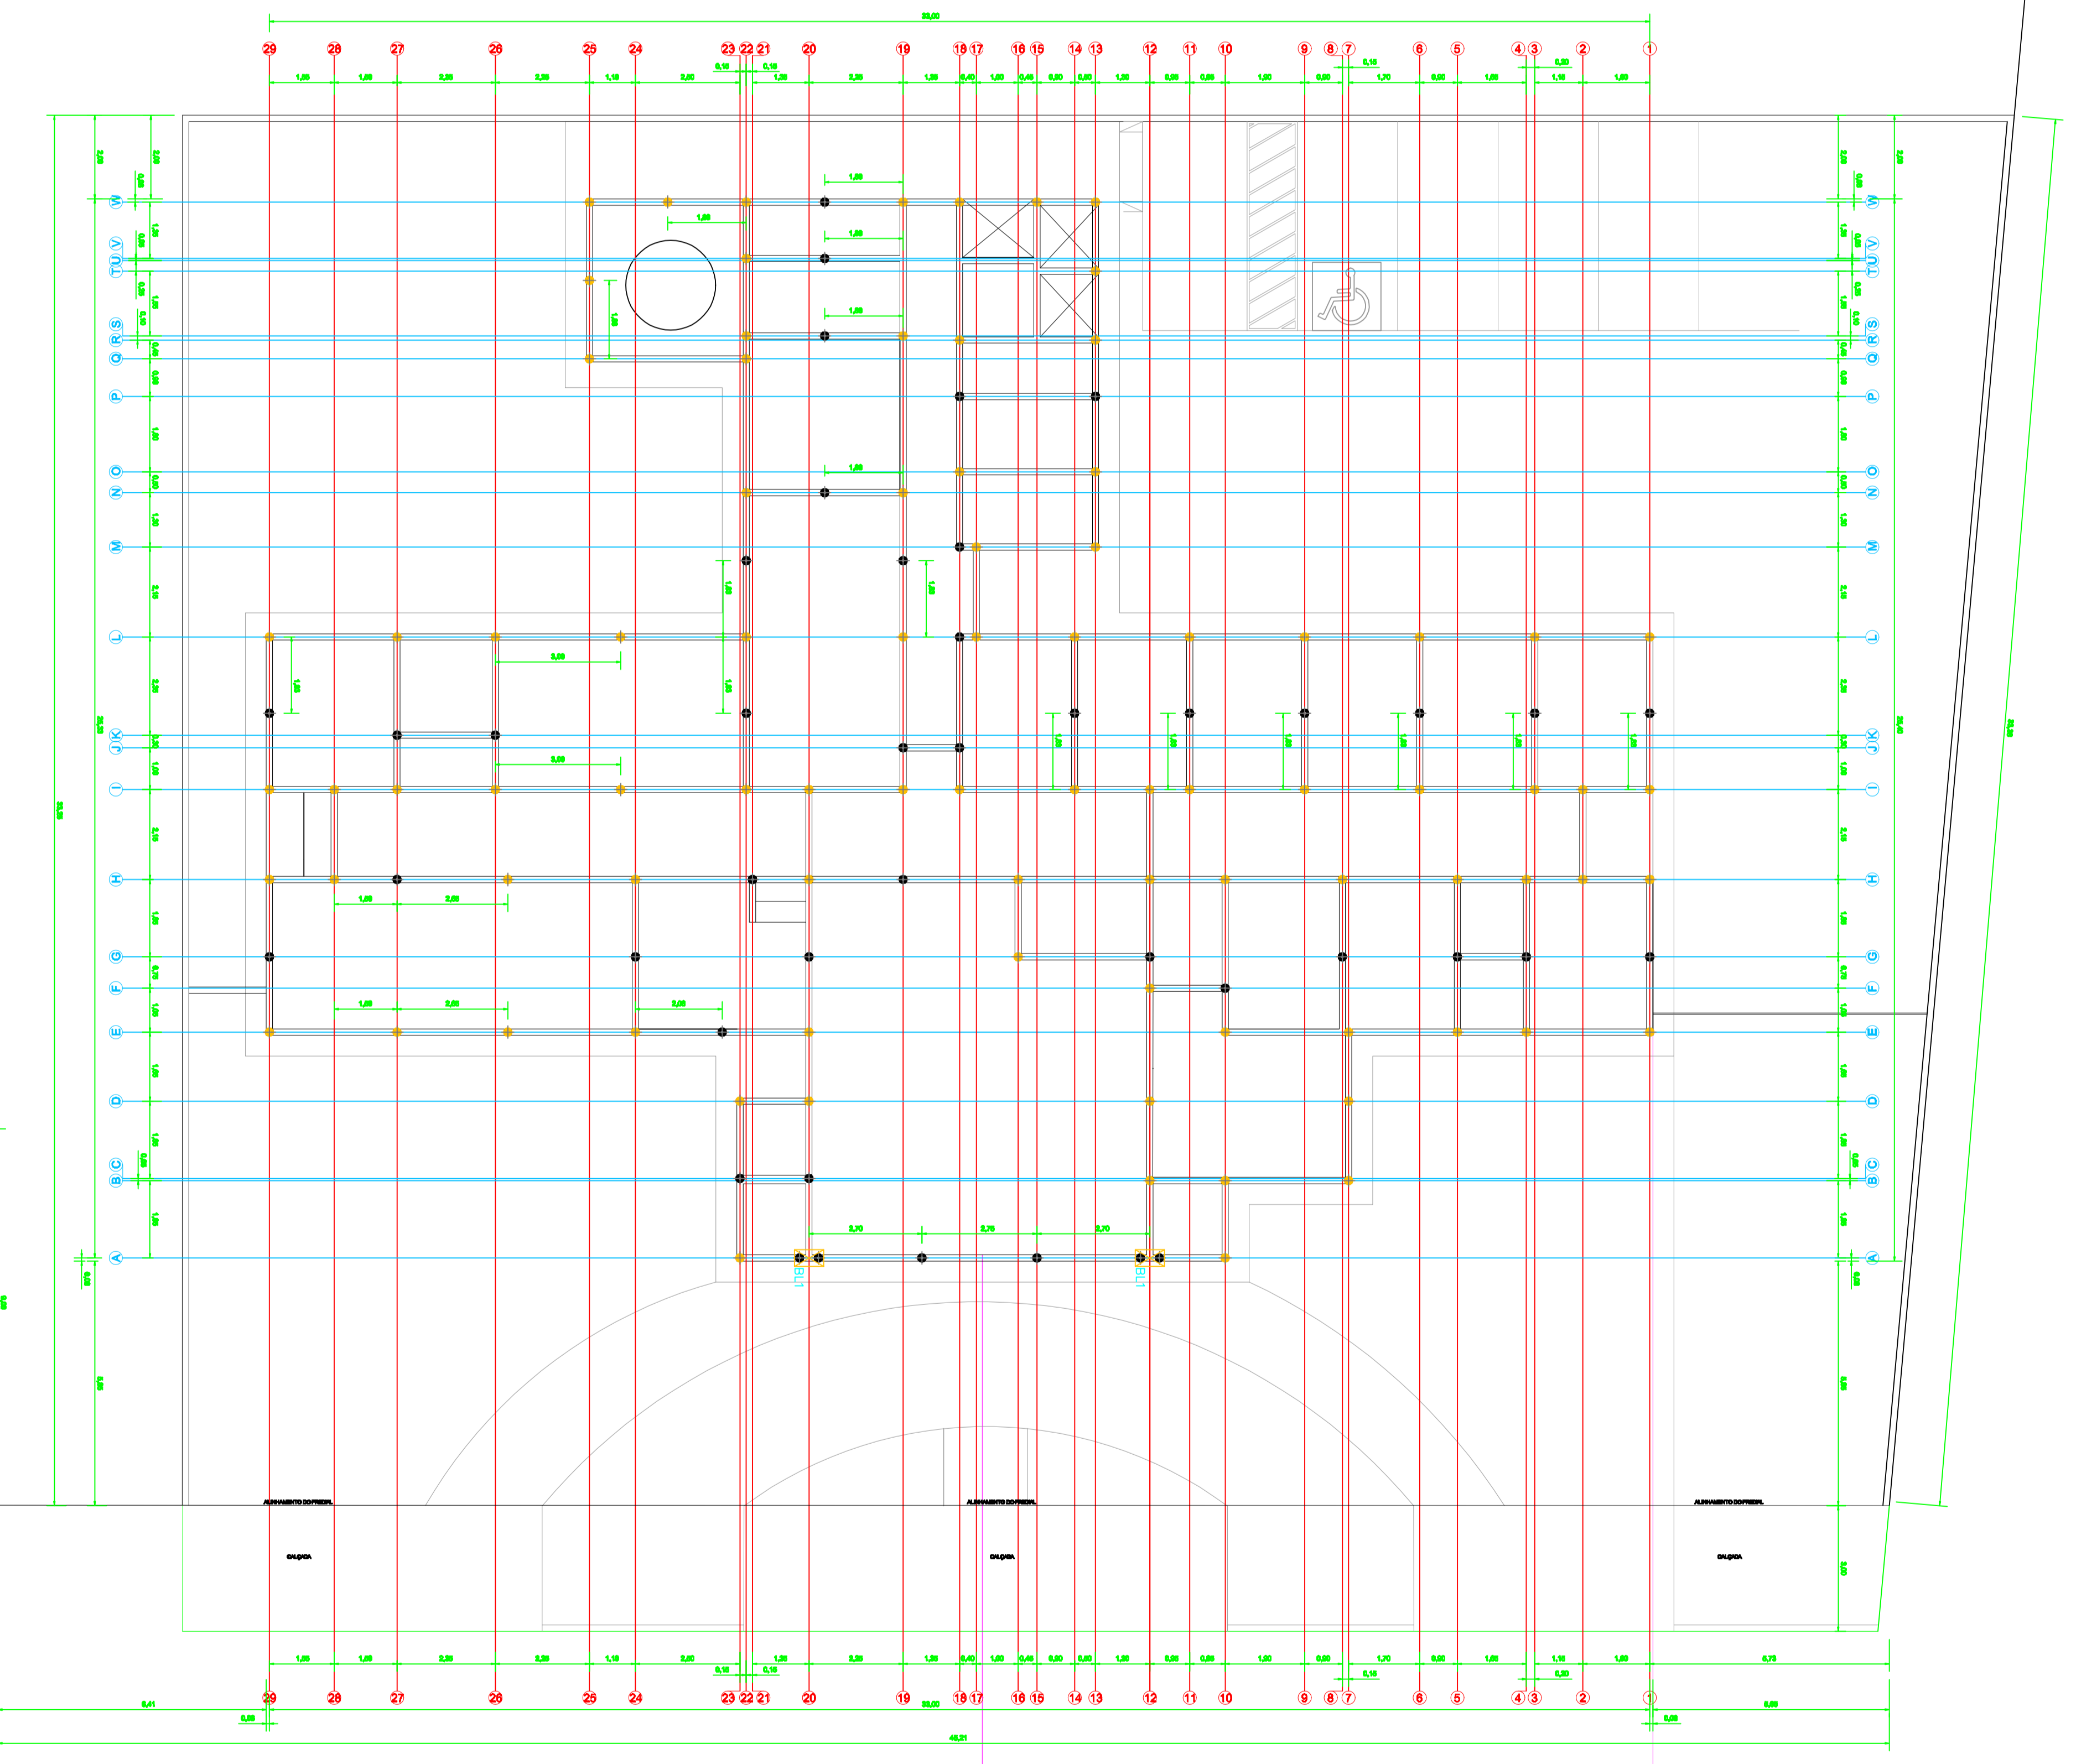
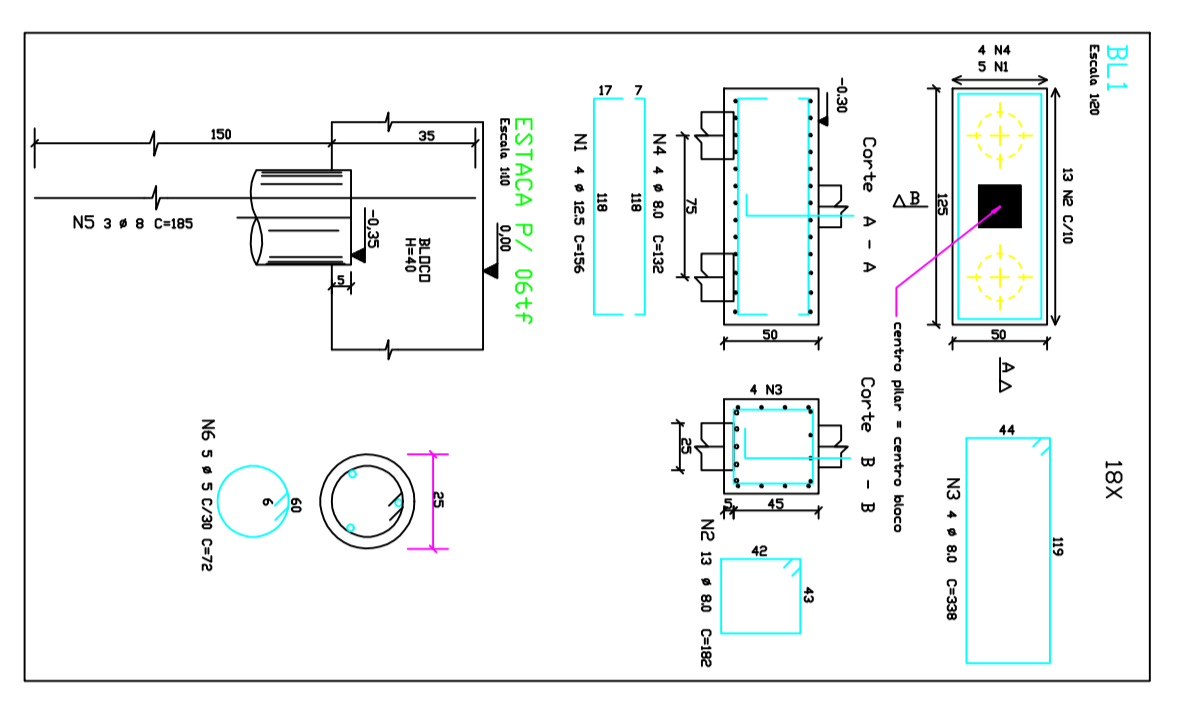
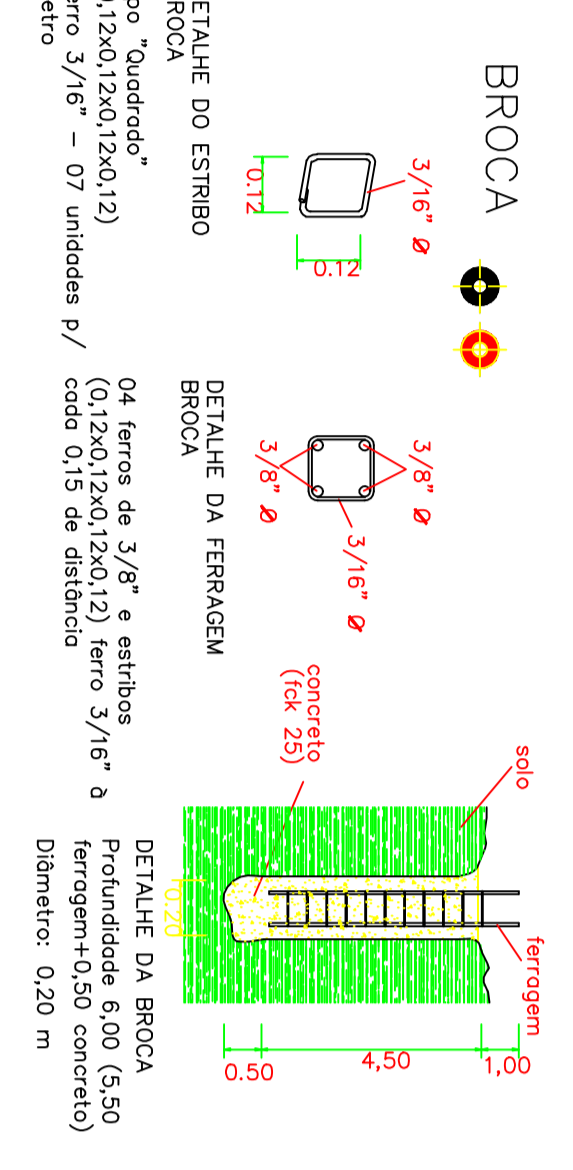


- NOTAS GERAIS**
- 01- VERIFICAR ANTES DE INICIAR A EXECUÇÃO
 - 02- MEDIDAS EM METROS EXCETO
 - 03- NÍVEL: QUAO VEM PROPOSTO DE ARQUITETURA
 - 04- NA TABELA DE AMARRAS NÃO HA PERÇAS
 - 05- CORDÃO DE AMARRAS SUPERPOSTAS A 2,0 m
 - 06- CORDÃO DE AMARRAS SUPERPOSTAS A 4,0 m
 - 07- TODO MATERIAL USADO NA ESTRUTURA DEVERÁ TER CONTROLE DE QUALIDADE CONFORME ABNT
 - 08- DADOS DO CONCRETO PARA CÁLCULO DE 28 DIAS
 - 09- DADOS DO CONCRETO PARA CÁLCULO DE 14 DIAS
 - 10- PREVER FUNDIÇÃO DA ALVENARIA NA ESTRUTURA
 - 11- PREVER FUNDIÇÃO DA ALVENARIA NA ESTRUTURA
 - 12- CARIÓTIPO DA ESTRUTURA E DE RESPONSABILIDADE DO RESPONSÁVEL TÉCNICO
 - 13- TIPO DE FUNDIÇÃO APROPRIADO PARA CADA CASO
 - 14- CARGA NA FUNDIÇÃO (N) EM T, ESTREÇÕES SEM MAQUINARIA, E SEM CONSIDERAR O PESO DOS BLOCOS DE FUNDIÇÃO.

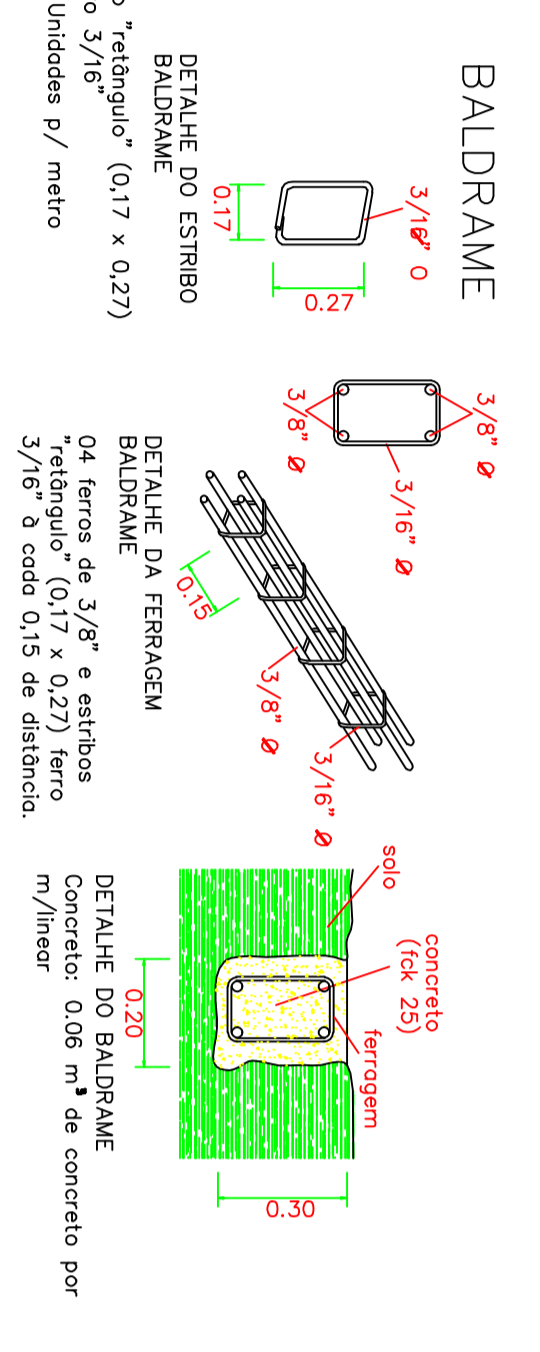

AVENIDA 19

- LEGENDA**
- BALDRAME
 - COLUNA DE C/40
 - BROCA C/ 4,50 m PROFUNDIDADE - ARMAÇÃO F/ PLAC
 - BROCA C/ 4,50 m PROFUNDIDADE - ARMAÇÃO F/ PLAC

RUA 28

PLANTA DE FUNDAÇÃO

PREFEITURA MUNICIPAL DE ORLANDIA
CONSTRUÇÃO DE UBS PORTE III - JARDIM CIDADE ALTA

ADMINISTRAÇÃO - OSVALDO RIBEIRO JUNQUEIRA NETO
 EXERCÍCIO DE 2018

FABIO THEISSANI
 Responsável Técnico