
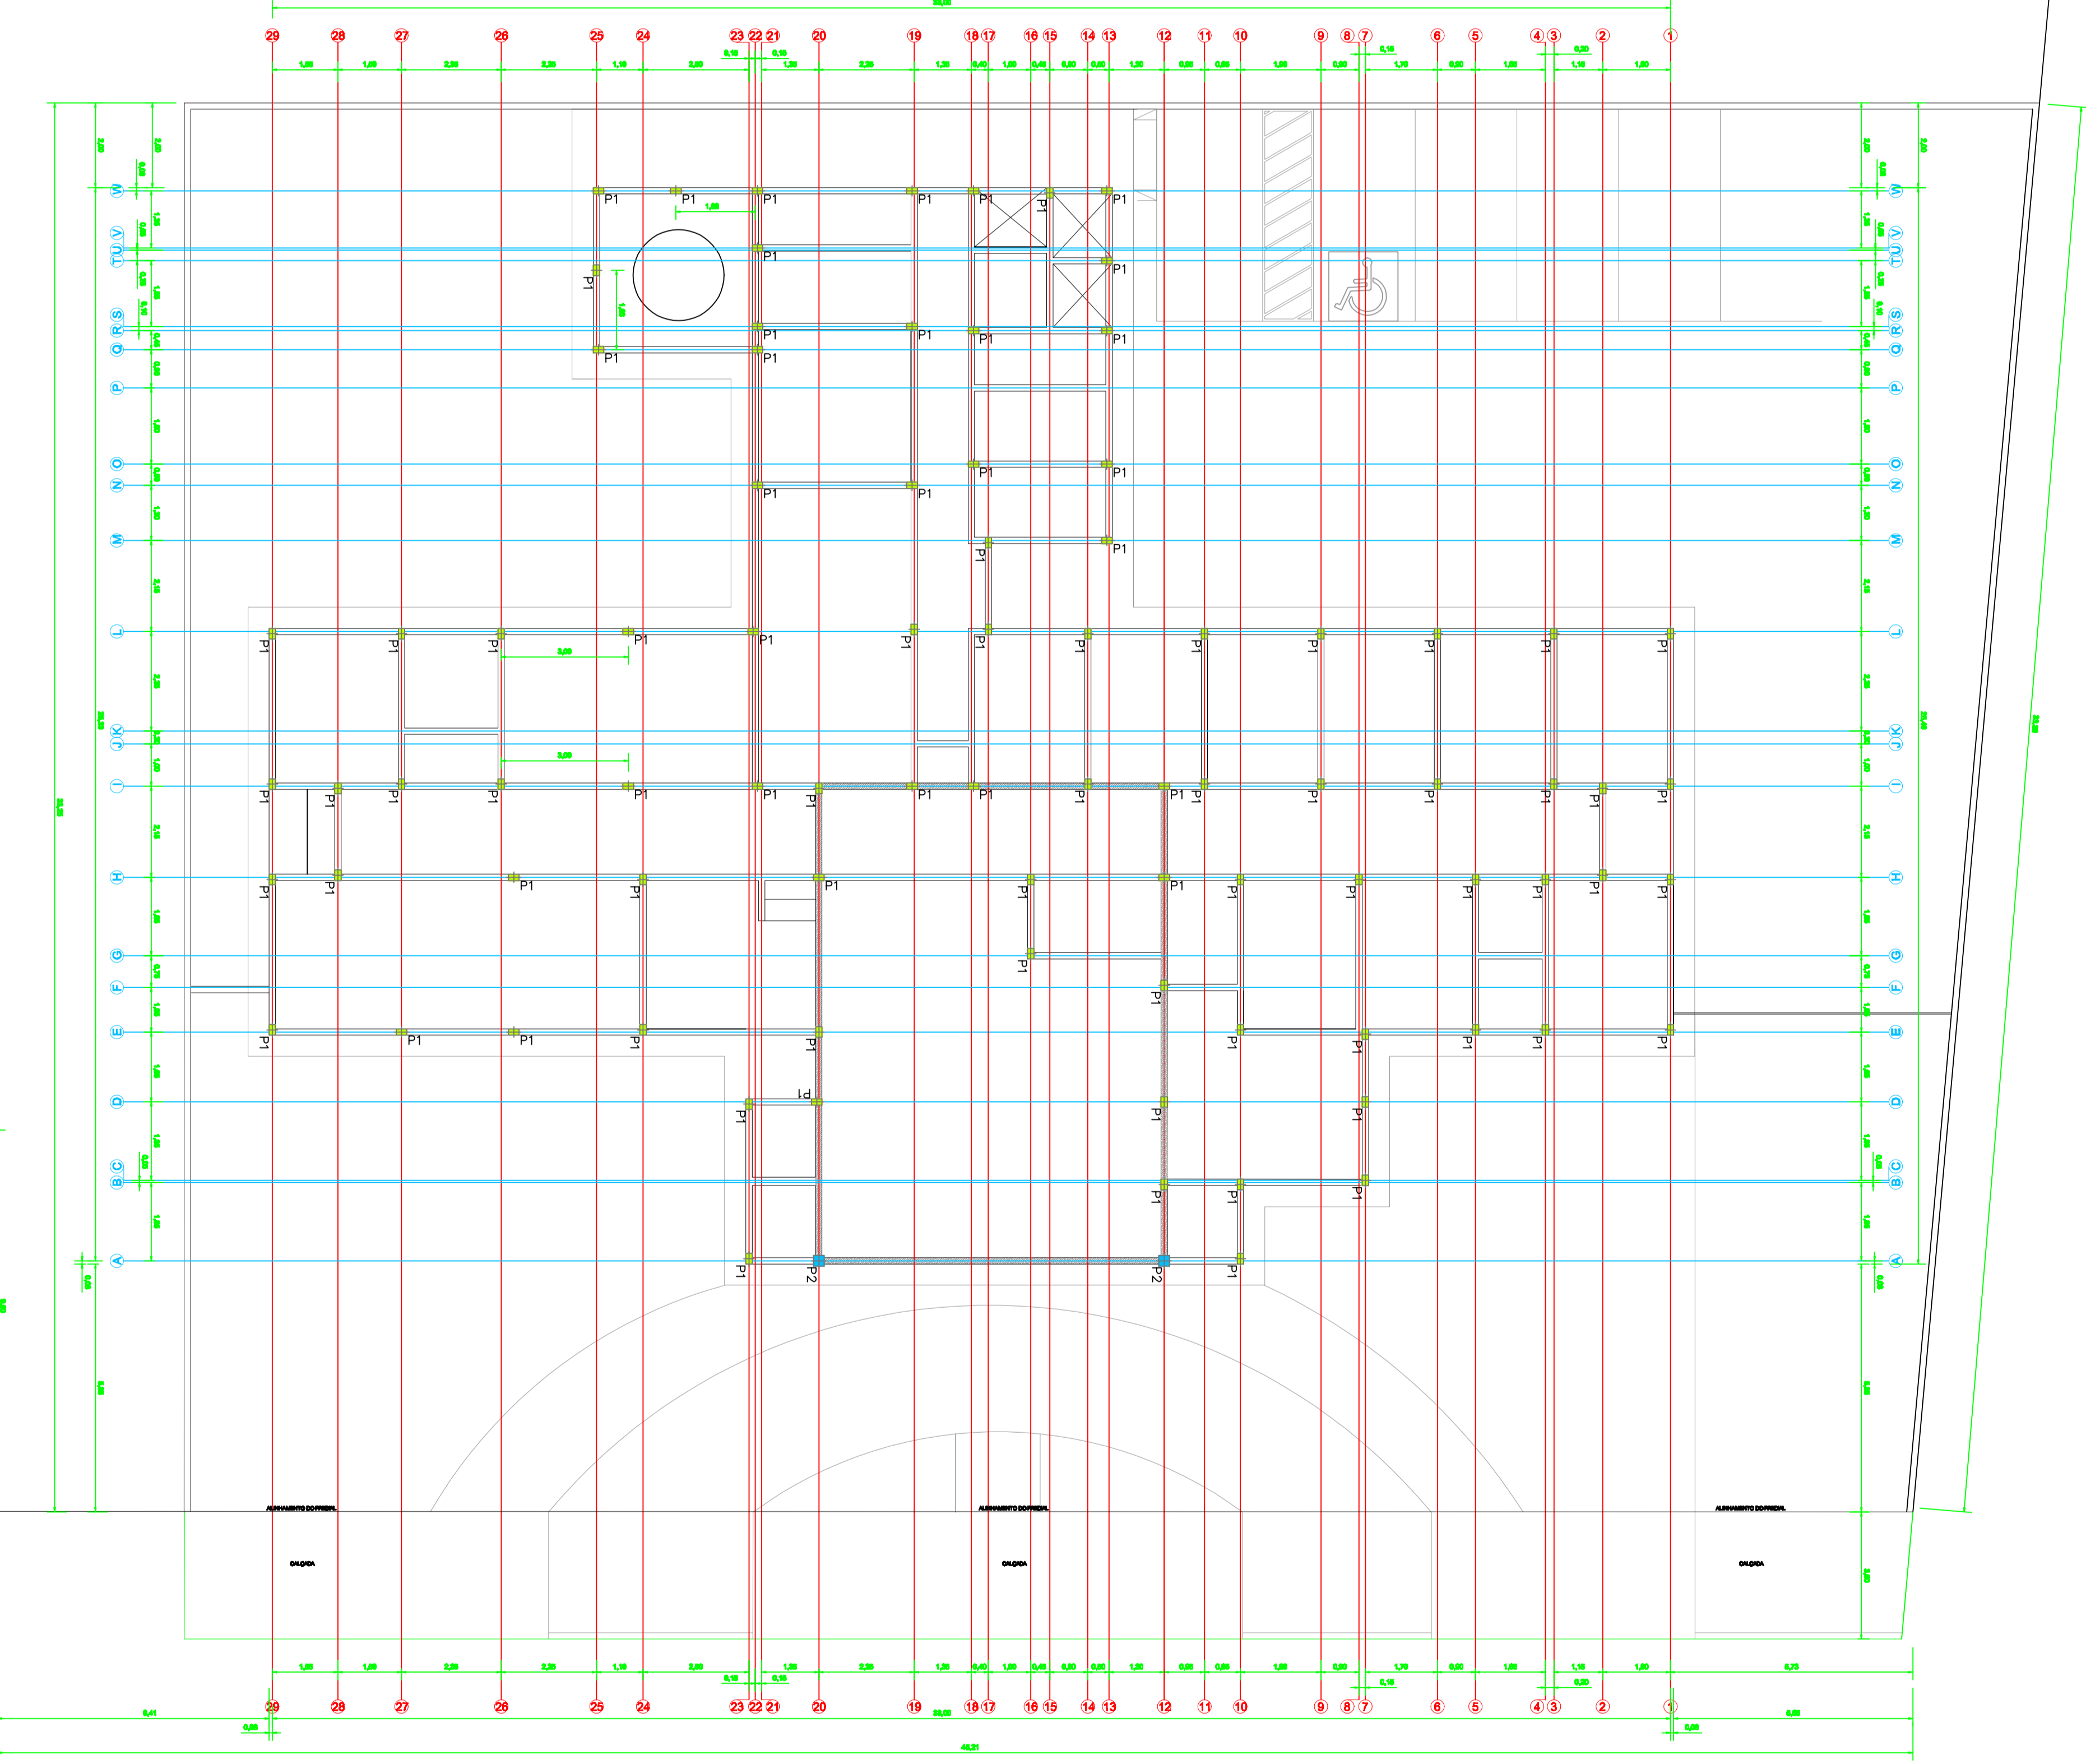
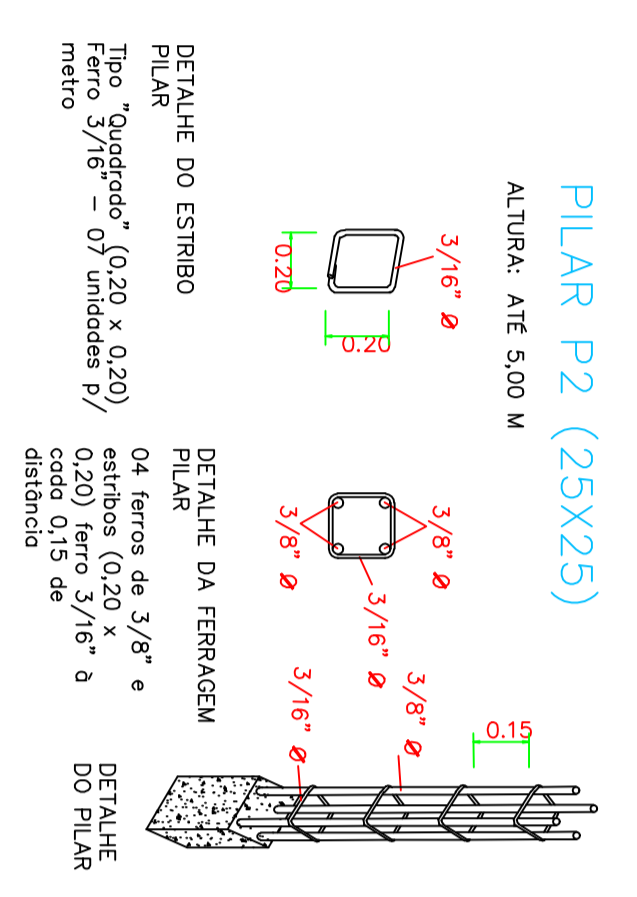


- NOTAS GERAIS**
- 01- REVISAR ANTES DE QUALQUER EXECUÇÃO
 - 02- MEDIDAS EM cm NUNCA EM m
 - 03- NÍVEL COM VERT PROETO DE ARQUITETURA
 - 04- NA TABELA DE ANOTAÇÕES NÃO HA RESERVA
 - 05- OBRAS DE RECONSTRUÇÃO DE 2º e 3º graus de conservação deverão ser executadas com o máximo controle de qualidade conforme ABNT NBR 12220-1
 - 06- DÍZIE DO CONCRETO PARA CÁLULOS DE 28 DIAS
 - 07- TIPO DE CIMENTO DEBEM SER OBRIGATORIAMENTE OBRAS DE 2ª e 3ª GRAU
 - 08- PISO NAS REDES DE CONCRETO SO O MODULO DE ELASTICIDADE DEBEM SER OBRIGATORIAMENTE OBRAS DE 2ª e 3ª GRAU
 - 09- PROJETAR PRAZO DA ALARGAÇÃO NA ESTRUTURA
 - 10- RESPONSABILIDADE DO RESPONSÁVEL TÉCNICO
 - 11- CARGA NA FUNDAÇÃO (N) em t. ESFORÇOS SEM MAIORAÇÃO, E SEM CONSIDERAR O PESO DOS BLOCOS DE FUNDAÇÃO.
 - 12- TIPO DE FUNDAÇÃO ADOTADO PULO CLIENTE
 - 13- CARGA NA FUNDAÇÃO (N) em t. ESFORÇOS SEM MAIORAÇÃO, E SEM CONSIDERAR O PESO DOS BLOCOS DE FUNDAÇÃO.

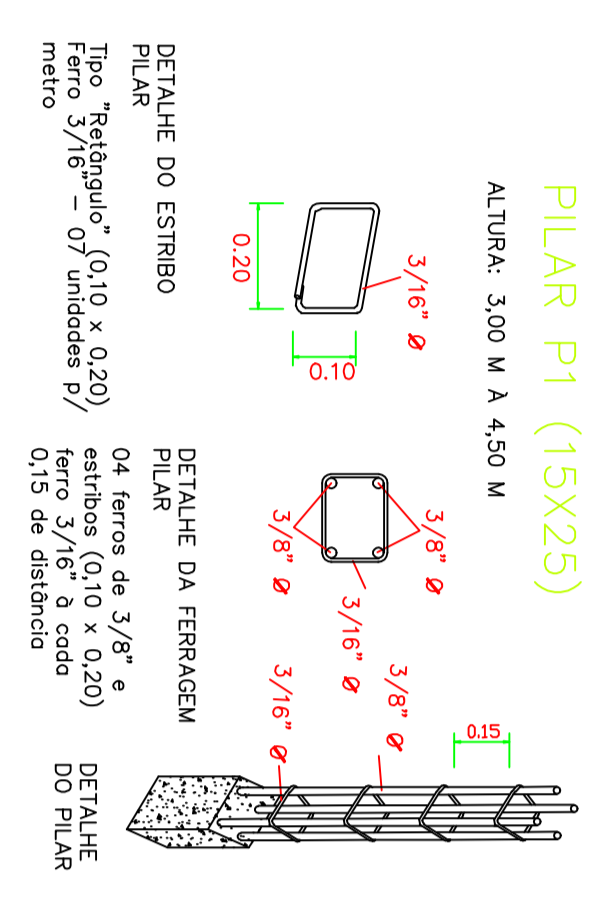

LEGENDA

▬	PARAFUSOS (ALUMINIO)
▬	UNHAS DE ENDO
■	PILAR TIPO 01
■	PILAR TIPO 02

RUA 28

PLANTA DE PILARES E VIGAS

AVENIDA 19

PREFEITURA MUNICIPAL DE ORLÂNDIA
CONSTRUÇÃO DE UBS PORTE III - JARDIM CIDADE ALTA

ADMINISTRAÇÃO - OSVALDO RIBEIRO JUNQUEIRA NETO
EXERCÍCIO DE 2018

FABIO TRIVISANI
Responsável Técnico