


Simbologia Instalações

	Iluminação geral com lâmpada fluorescente tipo compacta
	Iluminação geral com arandela incandescente (1,65m do piso)
	Tomada de energia baixa (0,30m do piso acabado)
	Tomada de energia baixa (1,10m do piso acabado) - 220V
	Tomada de energia alta (1,65m do piso acabado)
	Tomada de energia alta (2,00m do piso acabado)
	Tomada de energia alta (2,20m do piso acabado) - 220V
	Tomada de energia alta (2,20m do piso acabado)
	Recept. de cabeceiro estúdio
	Tomada de energia baixa (0,30m do piso acabado)
	Banco de iluminação de emergência com lâmpada fluorescente
	Bateria interna com autonomia mínima de 1 hora (NBR 16899)
	Ponto de água (1,50m do piso acabado)
	Tomada de telefone baixa (0,30m do piso acabado)
	Tomada de chamada de emergência (1,65m do piso acabado)
	Ponto de TV (2,00m do piso acabado)
	Ponto de ar condicionado medicinal embudo no piso
	Ponto de veículo embudo no piso
	Ponto de exaustão potável
	Ponto de ar condicionado potável

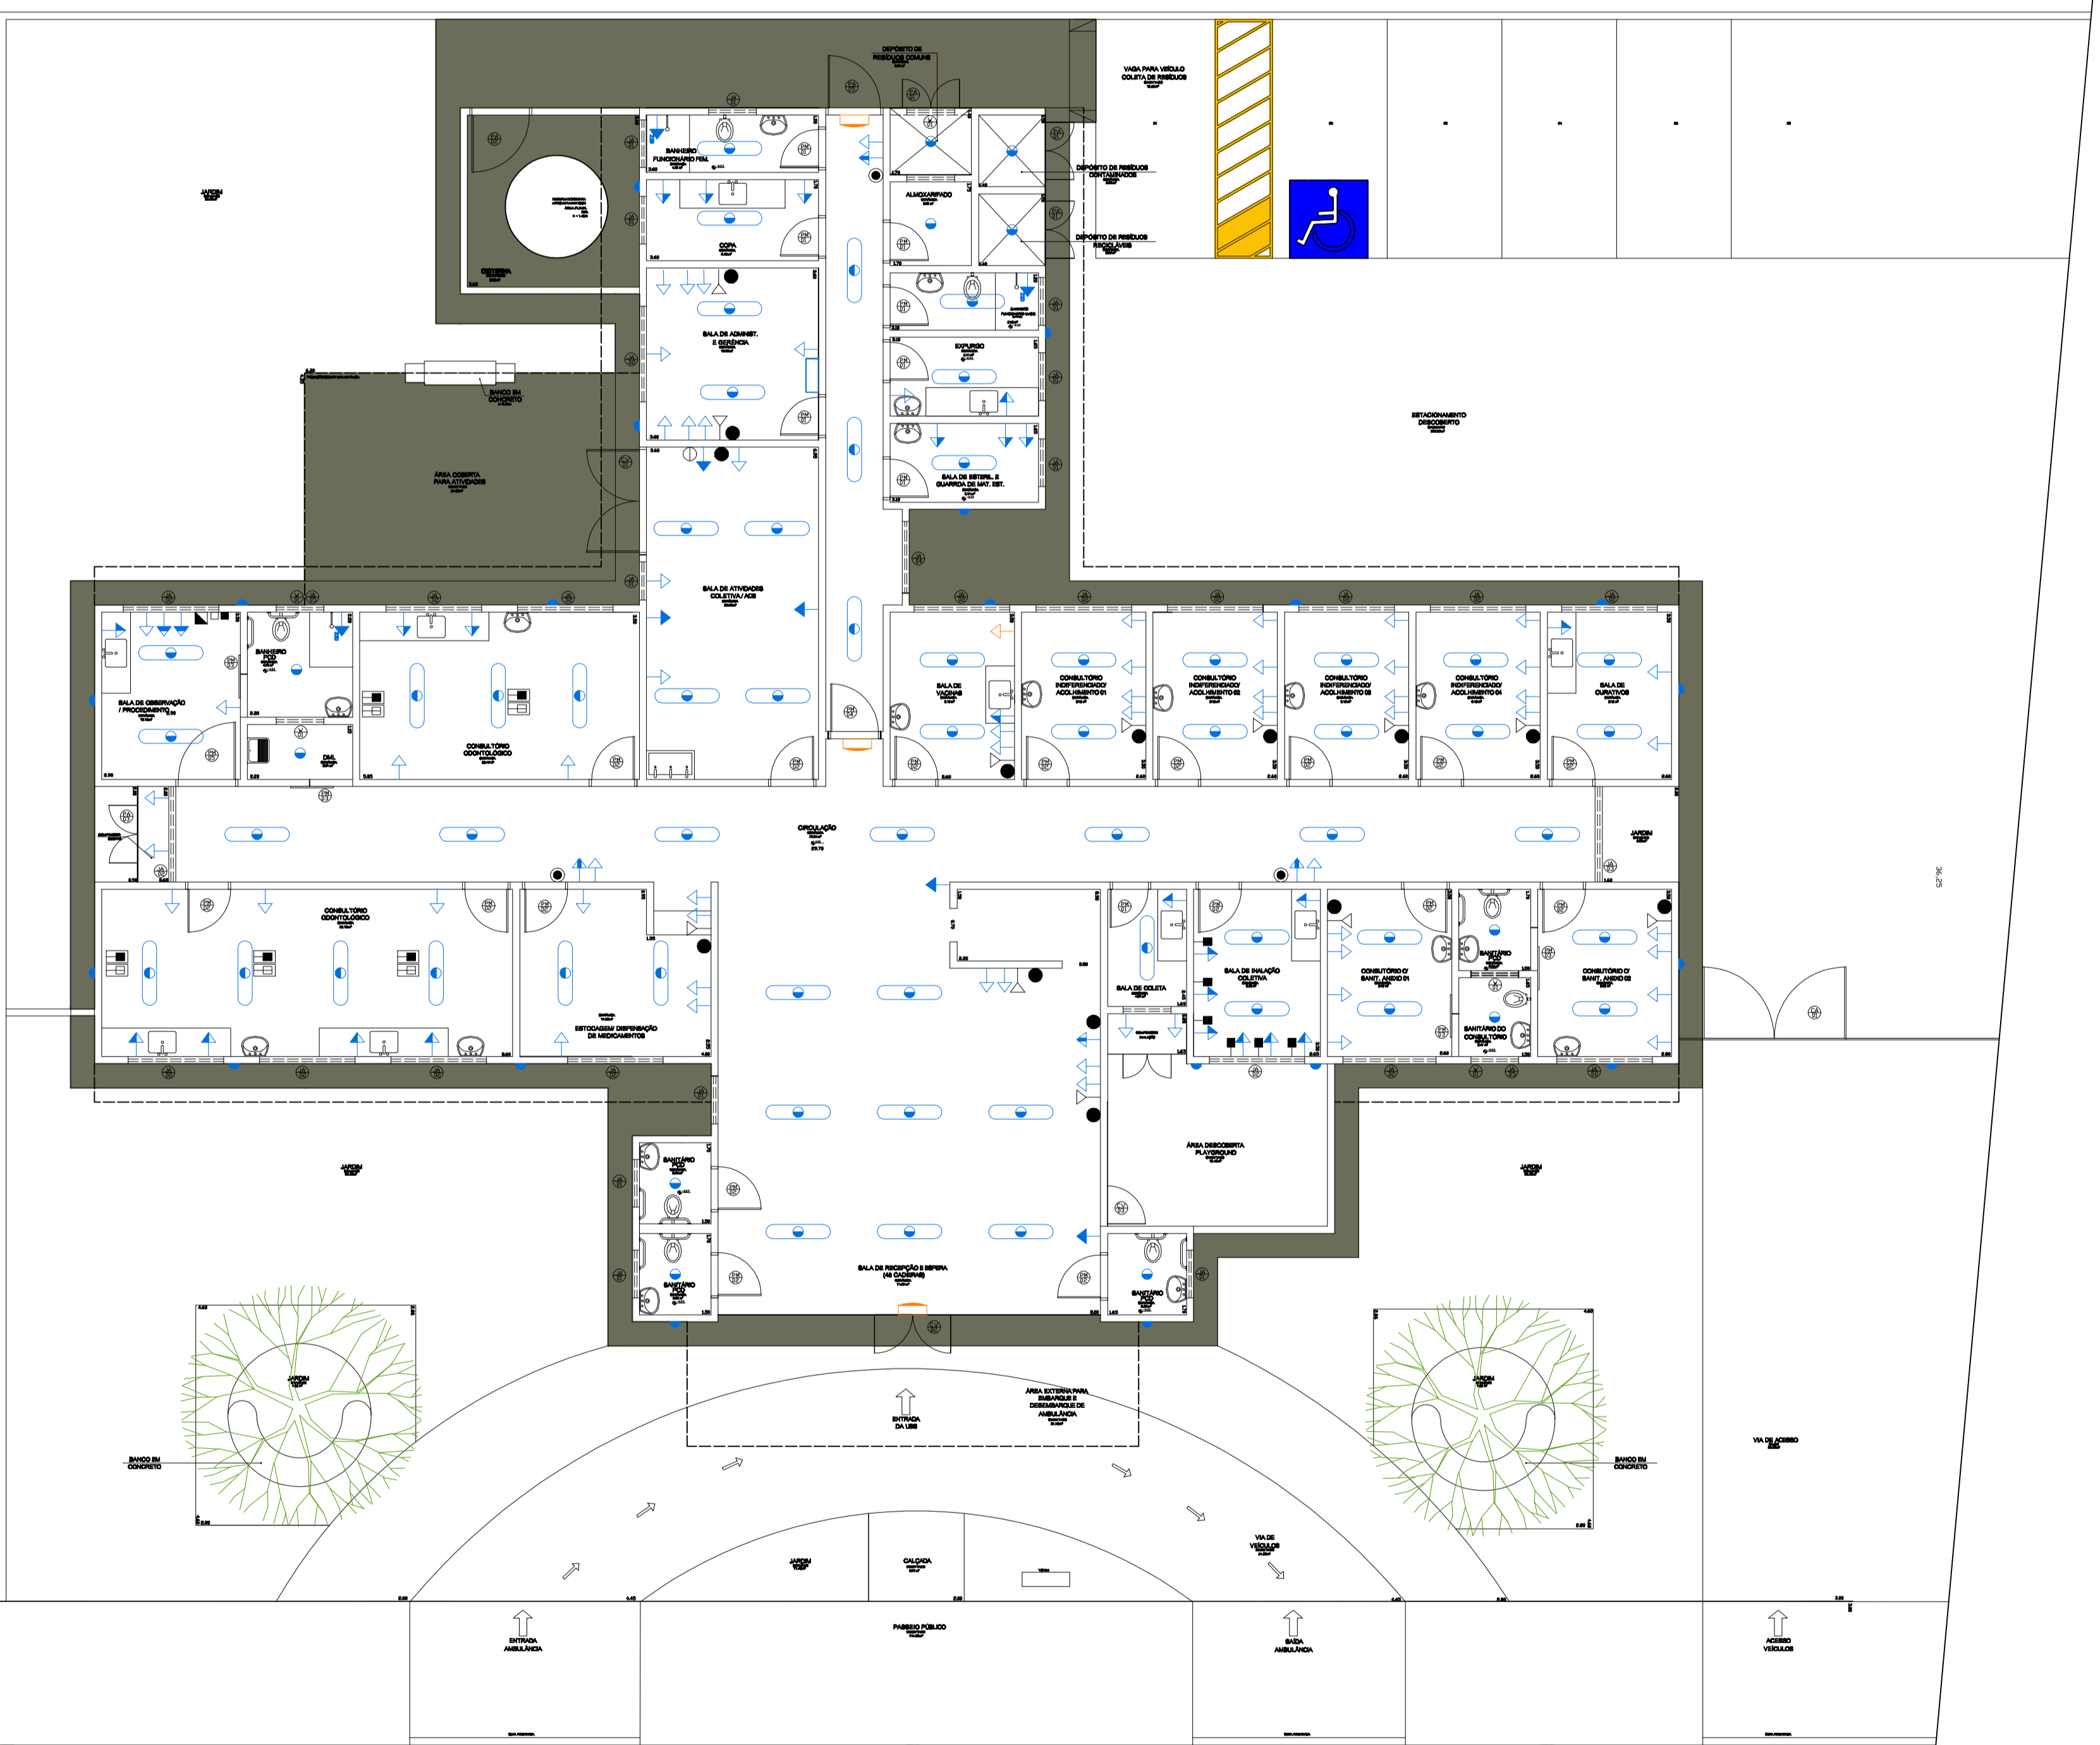

AVENIDA 19

RUA 28

PLANTA DE INSTALAÇÕES ELÉTRICAS

PREFEITURA MUNICIPAL DE ORLÂNDIA
CONSTRUÇÃO DE UBS PORTE III - JARDIM CIDADE ALTA
PLANTA DE INSTALAÇÕES ELÉTRICAS
 ADMINISTRAÇÃO - OSWALDO RIBEIRO JUNQUEIRA NETO
 EXERCÍCIO DE 2018
 FÁBIO TREVISANI
 Responsável Técnico